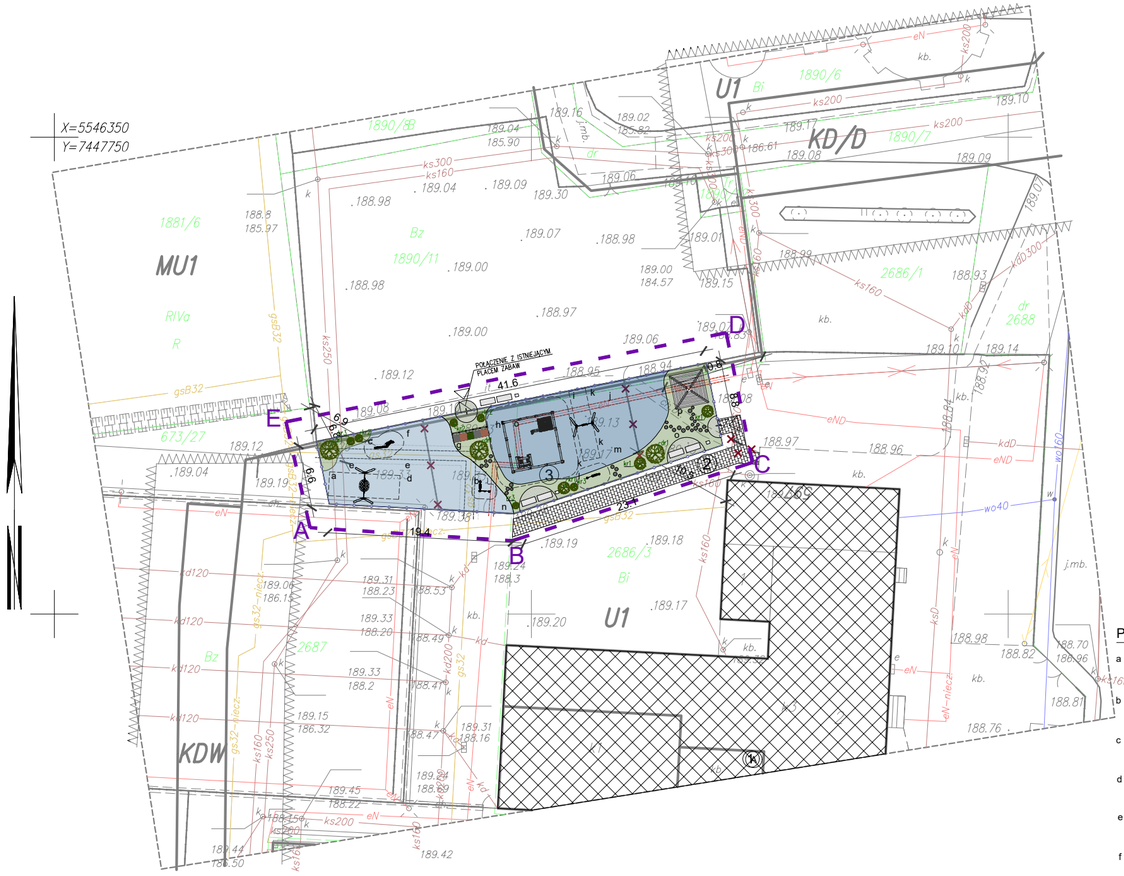

Niniejsza mapa w swej treści nie zawiera projektowanych sieci uzbrojenia terenu uzgodnionych na naradach koordynacyjnych. Brak opinii na dzień opracowania.

LEGENDA:

Linia rozgraniczająca przeznaczenie w MPZP

Nieprzekraczalna linia zabudowy

U1..... – Oznaczenia przeznaczenia terenu wg MPZP

"INFGEO" mgr inż. Bogdan Bukowski
32–005 Niepołomice, Staniątki 836, tel. 604 785 327

MAPA DO CELÓW PROJEKTOWYCH

sekcja: 7.125.14.18.3.2	skala 1:500
woj. małopolskie Powiat: wielicki Jedn. ewid.: Niepołomice–G [121904_5] Obr.: Wola Batorska [0007]	Obiekt: Wola Batorska dz. 2686/3 Układ wsp.: 2000/21 Układ odniesienia: PL–EVRF2007–NH ID: 6640.256.2025
Mapa zgodna z terenem na miesąc: styczeń 2025r.	

Służebności gruntowych nie badano

sporządził:
geodeta uprawniony
mgr inż. Bogdan Bukowski
nr upr. zaw. 19070
Nr ks. robót: 014/2025
data 28–01–2025r

Poświadczam, że niniejszy dokument został opracowany w wyniku prac geodezyjnych i kartograficznych, których rezultaty zawiera operat techniczny pozytywnie zweryfikowany. Jednocześnie informuję, że jestem świadomy odpowiedzialności karnej za złożenie fałszywego oświadczenia

Identyfikator zgłoszenia prac	6640–256–2025
Organ służby geodezyjnej, który otrzymał zgłoszenie	STAROSTA WIELICKI
Wykonawca prac geodezyjnych	"INFGEO" Bogdan Bukowski Staniątki 836 32–005 Niepołomice
Nr oraz data sporządzenia dokumentu zawierającego wynik pozytywnej weryfikacji	Protokół weryfikacji 6640.256.2025_92271 z dn. 04.02.2025 r.
Imię i nazwisko oraz nr uprawnień zawodowych kierownika prac	mgr inż. Bogdan Bukowski nr upr. zaw. 19070

Geodeta uprawniony
Nr upr. 19070
mgr inż. Bogdan Bukowski
podpis.....

PLACE ZABAW - URZĄDZENIA:

a HUŚTAWKA Z "BOCIANIM GNIAZDEM" - prod. ref. Vinci Play, Robinia RB1423 lub inny równoważny

b TABLICA EDUKACYJNA Z ZEGAREM, ALFABETEM I LICZYDŁEM - prod. ref. Vinci Play, Robinia RB1343 lub inny równoważny

c ZABAWKI MUZYCZNE - prod. ref. Vinci Play, Robinia RB1339 lub inny równoważny

d STATEK PIRACKI - prod. ref. Vinci Play, Robinia RB1234 lub inny równoważny

e ZABAWKA KROKODYL - prod. ref. Vinci Play, Robinia RB1323 lub inny równoważny

f ZABAWKA KUCHNIA - prod. ref. Vinci Play, Robinia RB1330 lub inny równoważny

g ŚCIEŻKA SENSORYCZNA Z 5 KWATERAMI

h DUŻA PIASKOWNICA Z DOMKIEM DO ZABAWY PIASKIEM I SAMOCHODEM - prod. ref. Vinci Play, Robinia RB1333 lub inny równoważny

i HUŚTAWKA POJEDYNCZA - prod. ref. Vinci Play, Robinia RB1421 lub inny równoważny

j ZESTAW ZE ZJEŻDŻALNIĄ, TUNELEM I MOSTKIEM - prod. ref. Vinci Play, Robinia RB1309 lub inny równoważny

k DREWNIANE AUTKO - prod. ref. Vinci Play, Robinia RB1324 lub inny równoważny

l TABLICA KREDOWA - prod. ref. Vinci Play, Robinia RB1341 lub inny równoważny

m ŻYRAFA - prod. ref. Vinci Play, Robinia RB1322 lub inny równoważny

n LEW - prod. ref. Vinci Play, Robinia RB1321 lub inny równoważny

o ZADASZENIE ŻAGIEL TRÓJKĄTNY - prod. ref. Vinci Play, Robinia RB1387 lub inny równoważny

p ALTANA O WYM. 3,5 x 3,5 m Z ZESTAWEM STÓŁ Z ŁAWKAMI - prod. ref. zestaw ze stołem i ławkami Vinci Play, Robinia RB1393 lub inny równoważny

LEGENDA:

A – E ZAKRES OPRACOWANIA = FRAGMENT DZIAŁKI NR 2686/3;

PROJEKTOWANE WEJŚCIE NA PLAC ZABAW

1 BUDYNKI ISTNIEJĄCE

A ISTNIEJĄCY BUDYNEK SZKOŁY II

2 PROJEKTOWANY CIĄG PIESZY

3 PROJEKTOWANY PLAC ZABAW DLA KLUBU MALUCHA

PROJEKTOWANE NOWE OGRODZENIE PLACU ZABAW O WYS. 1 m

PROJEKTOWANA FURTKA O SZER. 1,2 m

PROJEKTOWANE CHODNIKI, PLACE Z KOSTKI BRUKOWEJ

PROJEKTOWANY TEREN ZIELONY - TRAWA

PROJEKTOWANA MATA PRZEROSTOWA - TEREN ZIELONY

PROJEKTOWANA NAWIERZCHNIA BEZPIECZNA W KOLORZE NIEBIESKIM RAL5024

PROJEKTOWANA NAWIERZCHNIA BEZPIECZNA W KOLORZE NIEBIESKIM RAL5019

PROJEKTOWANE PRZEJŚCIA Z OZDOBNYCH KAMIENI

PROJEKTOWANE ŁAWKI - prod. ref. Vinci Play, Robinia RB1390 lub inny równoważny

PROJEKTOWANE KOSZE NA ŚMIECI - prod. ref. Vinci Play, Robinia RB1395 lub inny równoważny

PROJEKTOWANE DRZEWA

PROJEKTOWANE KRZEWY

ELEMENTY DO LIKWIDACJI

NASADZENIA:

dr1 Magnolia (Magnolia) 'Heaven Scent' - 3 szt.

kr1 Jaśminowiec (Philadelphus) 'Virginal' - 3 szt.

kr2 Pięciornik krzewiasty (Potentilla fruticosa) 'Red Ace' - 3 szt.

kr3 Pięciornik krzewiasty (Potentilla fruticosa) 'Tilford Cream' - 3 szt.

ZABEZPIECZENIA INSTALACJI:

gs32 STREFA OCHRONNA 1 m

eN ZABEZPIECZENIE FRAGMENTU PRZYŁĄCZA ELEKTOENERGETYCZNEGO

Obiekt:
"Przebudowa, rozbudowa i doposażenie placu zabaw przy Klubiku Dziecięcym "Jacek", znajdującym się w Szkole Podstawowej im. Witolda Witosa w Woli Batorskiej 597 na dz. nr 2686/3, 2687; 673/27; 1890/11 gmina Niepołomice."

Inwestor:
GMINA NIEPOŁOMICE
Plac Zwycięstwa 13
32-005 Niepołomice

Data: KWIECIEŃ 2025

MANECKI ARCHITEKCI
S. P. Z O. O. UL. WIELOPOLE 18B 31-072 KRAKÓW NIP: 6762574406 E-MAIL: ARP.BIURO@GMAIL.COM TEL.: (12) 422 55 70

FUNKCJA	NAZWISKO	NR UPRAW.	SPECJALNOŚĆ	PODPIS
Projektant generalny:	dr inż. arch. M.MANECKI	MPOIA/036/2009	Architektura	
Współpraca projektowa:	mgr inż. arch. S. MYCA-SKORUPA		Architektura	
Sprawdzający:	mgr inż.arch. M.ŚLĘBIODA	MPOIA/019/2003	Architektura	

Stadium: PROJEKT BUDOWLANY

Treść rysunku: Projekt zagospodarowania terenu

Skala: 1:500

Nr rysunku: PZT-01