




Rozdzielnica RF0
(ROZBUDOWA)
SKALA 1:10

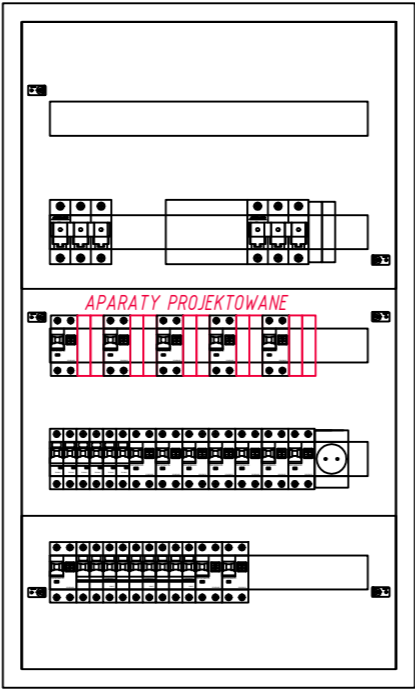


Rozdzielnica RF0-2
(ROZBUDOWA)
SKALA 1:10

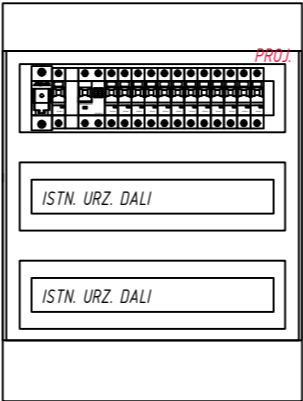

Rozdzielnica Rnag
SKALA 1:10

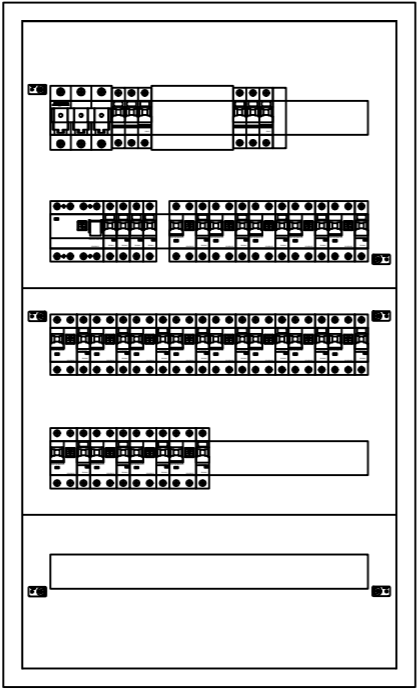


Rozdzielnica Rośw
SKALA 1:10

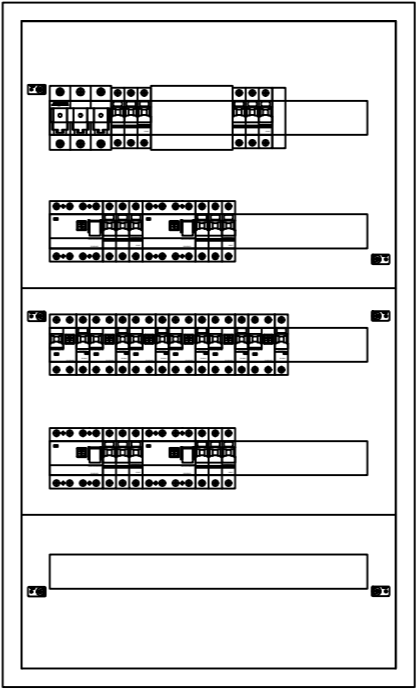

Obudowa natynkowa 5x24
szer. x wys. x głęb.:
545x905x140; IP30

Obudowa natynkowa 5x24
szer. x wys. x głęb.:
545x905x140; IP30

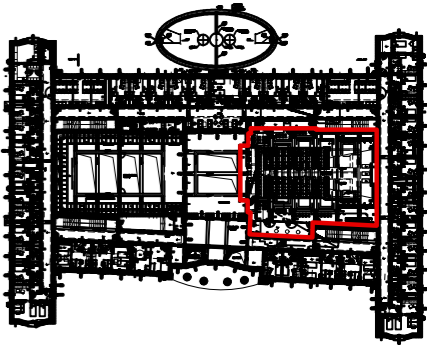

INWESTOR:	UNIwersytet im. A. Mickiewicza	
UWAGI:	ul. H. Wieniawskiego 1, 61-712 Poznań	
BIURO PROJEKTOWE:	FUSION DESIGN ul. Towarowa 35/86, 00-869 Warszawa	
PROJEKTANT:	mgr inż. Artur Patyra	
Nr uprawnień:	LUB/0125/PWBE/17	
Podpis:		
BRANŻA:	ELEKTRYCZNA	
FAZA PROJEKTU:	PROJEKT WYKONAWCZY	
TYTUŁ RYSUNKU:	ROZDZIELNICE ELEKTRYCZNE WIDOKI	
DATA: 10.2024	SKALA: nd	NR RYS.: E-W03