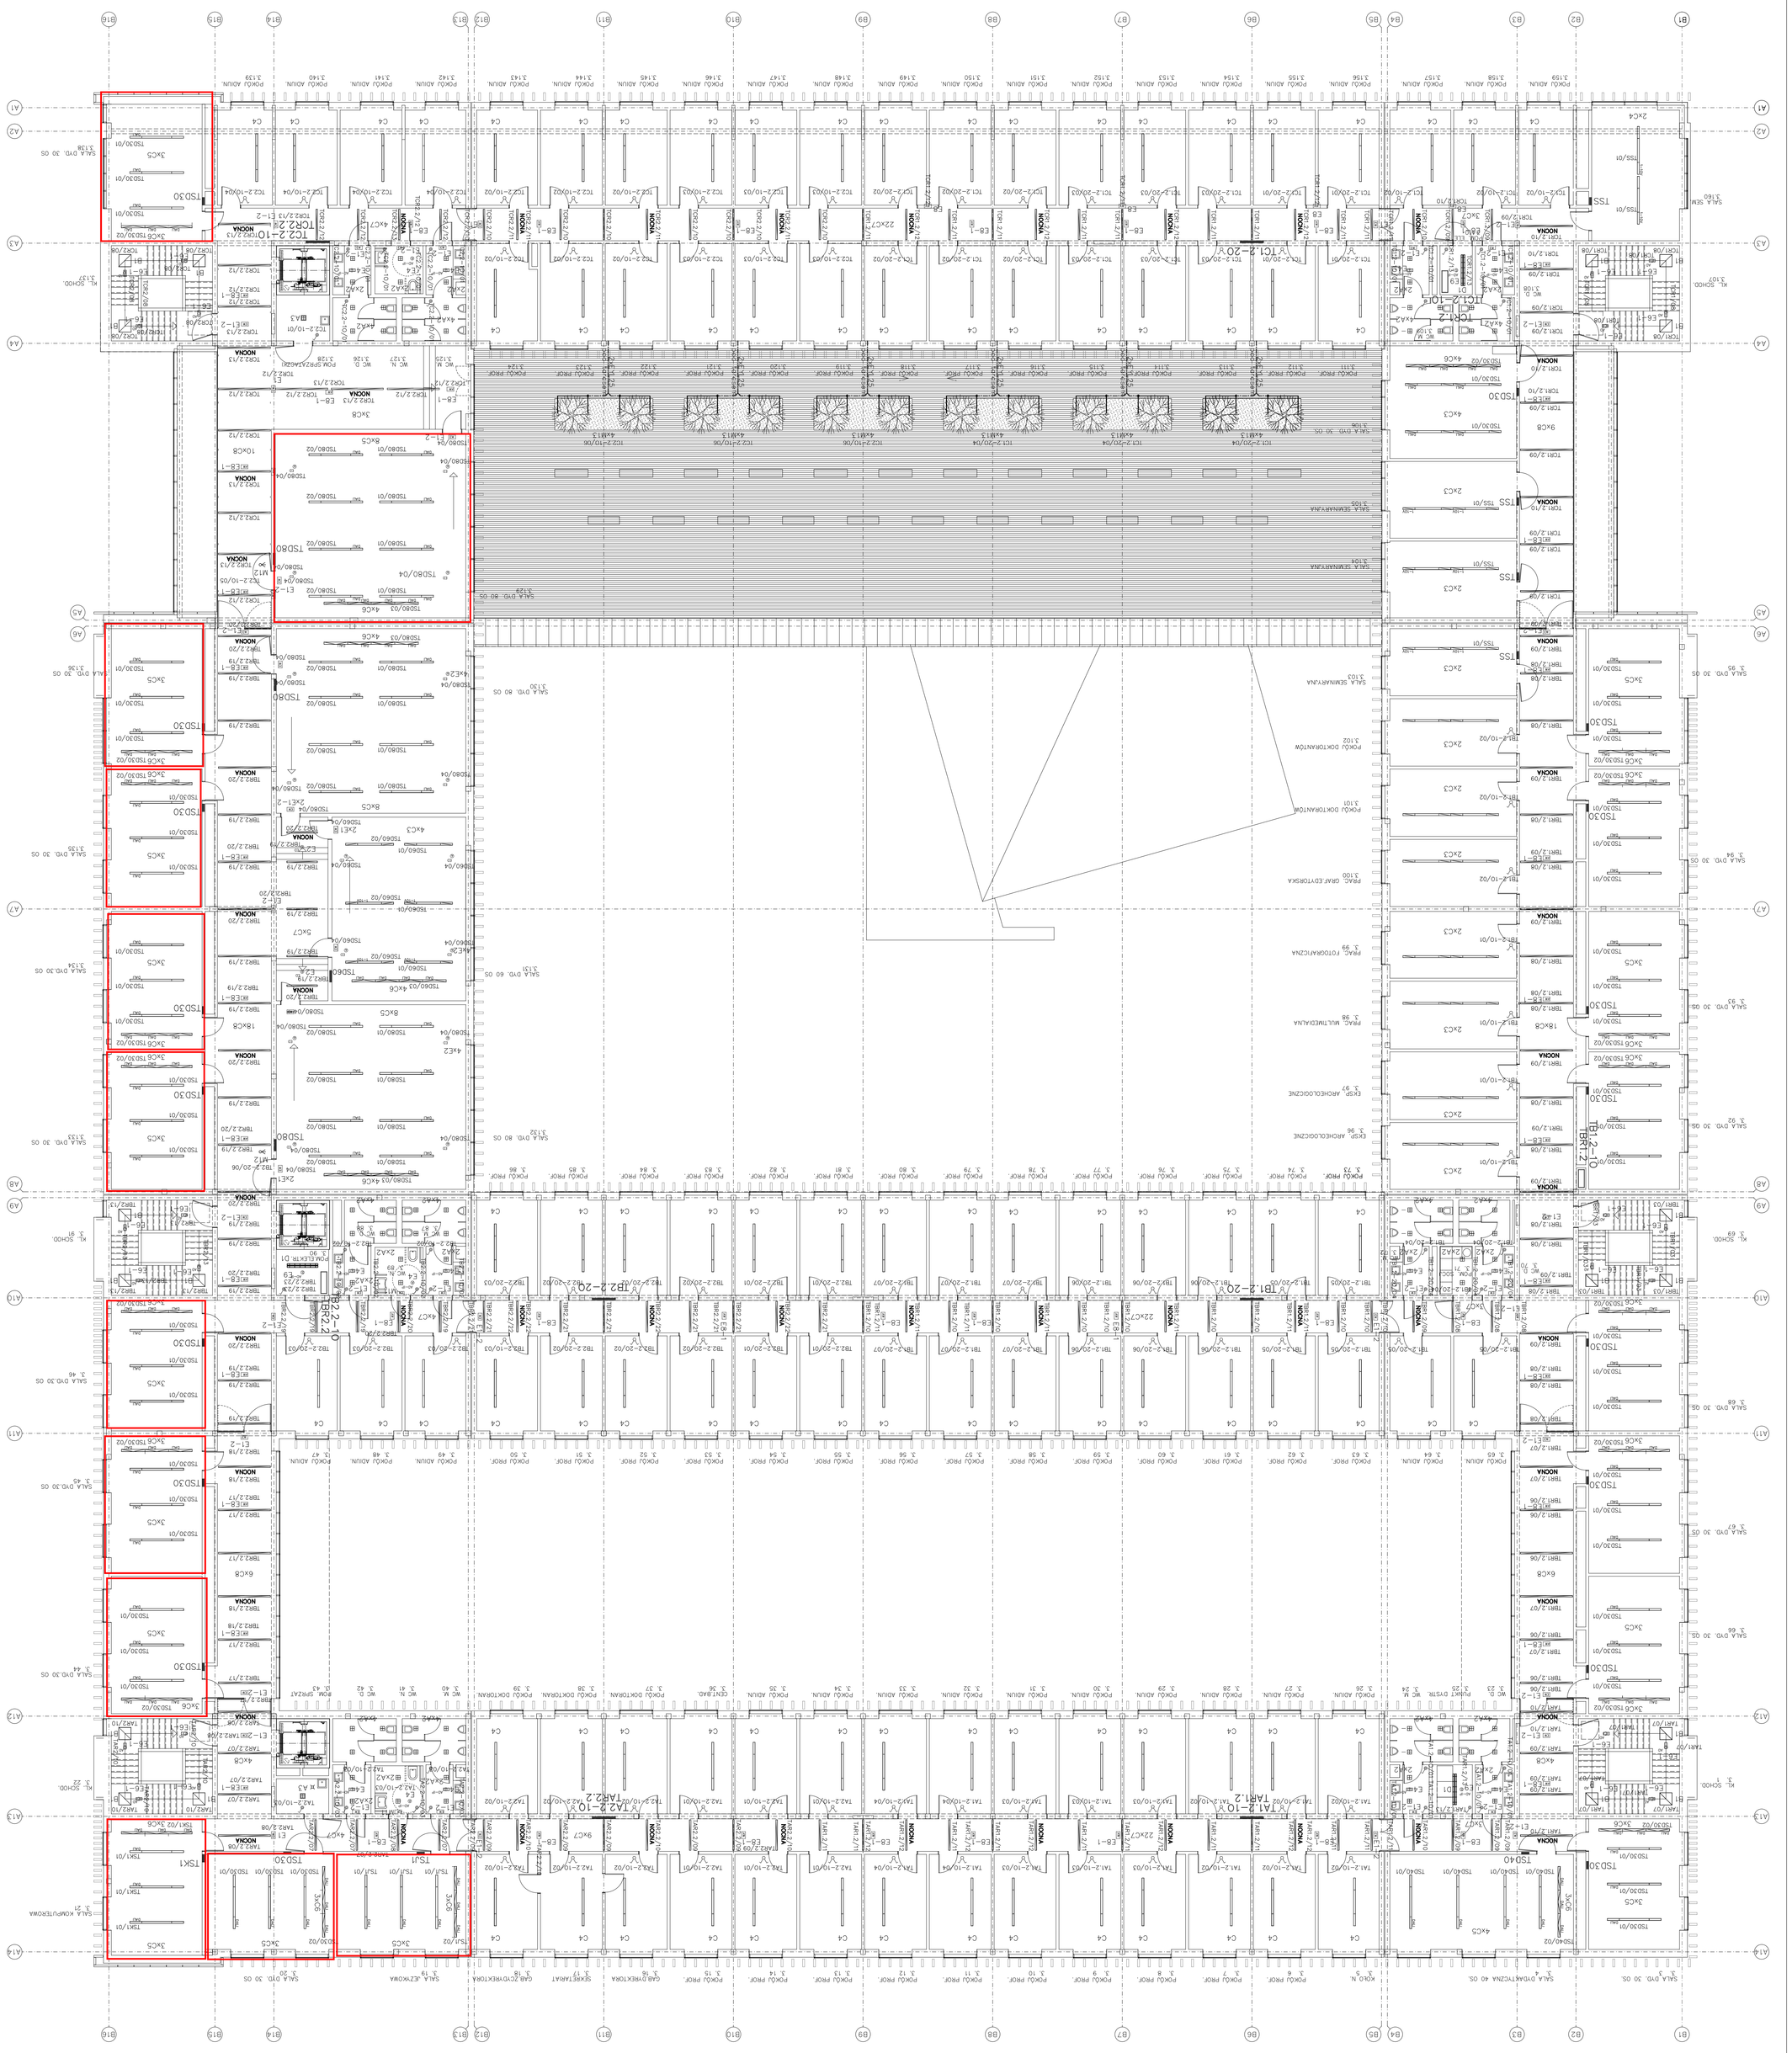

PW	ELEKTRYCZNA	mgr inż. Dobrawa Nowicka	04.2017r.
		mgr inż. Dobrawa Nowicka	16/79/Pw
SPRAWDZIŁ			
PROJEKT		mgr inż. Dobrawa Nowicka	09/79/Pw
TEMAT	PLAN INSTALACJI OSWIETLENIOWEJ – RZUT 2 PIETRA		skala 1:100
OBIEKT	WYDZIAŁ HISTORYCZNY UNIWERSYTETU IM. ADAMA MICKIEWICZA W POZNANIU INSTALACJE ELEKTRYCZNE WEWNĘTRZNE		3/E
INWESTOR	UNIWERSYTET IM. ADAMA MICKIEWICZA W POZNANIU UL. WIENIAWSKIEGO 1, 61-712 POZNAŃ		arkusz nr

PRZEDSIĘBIORSTWO AUTORSKA I BIURO PRAWNE H.I. BUSZKIEWICZ SP. Z O.O.
60 –712 POZNAŃ MATEJKI 68/4 TEL. 061 8658916 FAX 061 8659660

UWAGA :
1. SZCZEGÓŁOWE ROZWIESZCZENIE OPRAW OŚWIETLENIOWYCH WG PRODUKTU. ARCHITEKTONICZNEGO.
2. OZNACZENIA I UWAGI DO RYSUNKÓW WG PN75. OPISU.

TA(B,C)x TABLICE PRZYŚCIENNE, NASCIENNE ZASILANIA POSTAWIONEGO

TAR(B,C)x TABLICE PRZYŚCIENNE, NASCIENNE RESZKOWANE Z ADRESOWANIU PRADOTWÓRCZEGO

SZSA(B,C)x SZAFY ZASILAJĄCE DLA WENTYLACJI I KLIMATYZACJI

TAR1.0-1 TABLICE J.W. LEŻĄ WEWNĄTRZ

TSOx0 TABLICE SAL DYDAKTYCZNYCH z OSOBOWYCH

TSK TABLICE SAL KOMPUTEROWYCH

TSJ TABLICE SAL JĘZYKOWYCH

TSS TABLICE SAL SEMINARYJNYCH

TSL TABLICE SAL LEKTORIUM

TRW TABLICA SAL RADY WYDZIAŁU

WE PRODUKTU TELETECHNICZNEGO