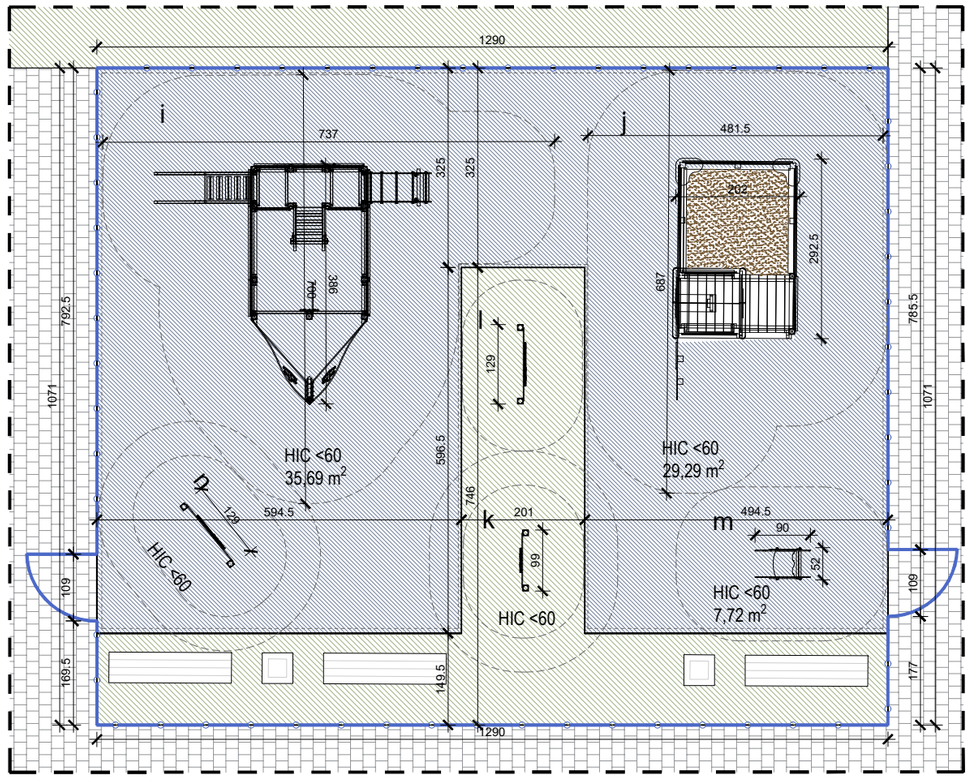

LEGENDA:

- PROJEKTOWANE OGRODZENIE
- PROJEKTOWANA FURTKA O SZER. 3 m
- TEREN ZIELONY
- PROJEKTOWANA NAWIERZCHNIA BEZPIECZNA - KORA
- PROJEKTOWANA NAWIERZCHNIA BEZPIECZNA W KOLORZE BŁĘKITNO-SZARYM RAL5014 - NAWIERZCHNIA GUMOWA EPDM
- PROJEKTOWANA PIASKOWNICA
- PROJEKTOWANE OBRZEŻE DREWNIANE - PALISADA
- PROJEKTOWANE OBRZEŻE BETONOWE - UKRYTE, ZABEZPIECZONE WYKOŃCZENIEM EPDM - NAWIERZCHNIĄ BEZPIECZNĄ
- PROJEKTOWANE ŁAWKI - prod. ref. LARS LAJ - ławka Ryga 18107 lub inny równoważny
- PROJEKTOWANE KOSZE NA ŚMIECI - prod. ref. LARS LAJ - kosz Ryga 14350 lub inny rrównoważny

PLACE ZABAW - URZĄDZENIA:

i ZJEŻDŻALNIA STATEK DELFIN - z elementami do wspinaczki
prod. ref. LARS LAJ Discovery - Mały Statek Delfin 20008-1 lub inny równoważny

j DOMEK Z PIASKOWNICĄ
prod. ref. LARS LAJ Discovery - Willa Orka 20007-1 lub inny równoważny

k TABLICA TOR WYŚCIGOWY
prod. ref. LARS LAJ Discovery - Tablica tor wyścigowy 11418 lub inny równoważny

l TABLICA KREDOWA -
prod. ref. LARS LAJ Discovery - Tablica kredowa 11289 lub inny równoważny

m BUJAK SPRĘŻYNOWY - Wieloryb
prod. ref. LARS LAJ Discovery - 11259 lub inny równoważny

n LICZYDŁO -
prod. ref. LARS LAJ Discovery - 11294 lub inny równoważny

UWAGI:
- rysunki należy rozpatrywać łącznie z częścią opisową zagospodarowania terenu oraz projektem technicznym;
- ewentualne rozbieżności lub kolizje zgłaszać Projektantowi niezwłocznie po ich wykryciu;
- poprawność wymiarów należy bezwzględnie sprawdzić na budowie;

Obiekt:
„Rozbudowa Zespołu Szkolno-Przedszkolnego - budowa klubu dziecięcego „Sówki" wraz z oddziałami przedszkolnymi:
- wraz z rozbiórką i budową nowego odcinka sieci kanalizacji sanitarnej oraz sieci wodociągowej;
- wraz z instalacjami wewnętrznymi: wodno-kanalizacyjnymi, centralnego ogrzewania, gazowymi, wentylacji mechanicznej i klimatyzacji, elektroenergetycznymi, teletechnicznymi;
- wraz z zagospodarowaniem terenu w tym z: małą architekturą, placem gospodarczym, placami zabaw, ogródkiem warzywnym, ogrodem deszczowym, komunikacją wewnętrzną - ścieżkami i drogą wewnętrzną z miejscami postojowymi w ilości 12 szt. (11 miejsc + 1 dla OzN);
- wraz z instalacjami zewnętrznymi: przyłączem kanalizacji sanitarnej, przyłączem wodociągowym, przyłączem gazowym i przyłączem elektroenergetycznym;
na dz. o nr 714/3, 714/2; 714/4, fragment dz. o nr 715; j. ewid. Wola Żabierzowska, obręb 8 w Woli Żabierzowskiej w gminie Niepołomice."

Inwestor:
GMINA NIEPOŁOMICE
Plac Zwycięstwa 13
32-005 Niepołomice

Data: MAJ 2025

MANECKI ARCHITEKCI
S. P. Z O. O. UL. WIELOPOLE 18B 31-072 KRAKÓW NIP: 6762574406 E-MAIL: ARP.BIURO@GMAIL.COM TEL.: (12) 422 55 70

FUNKCJA	NAZWISKO	NR UPRAW.	SPECJALNOŚĆ	PODPIS
Projektant generalny:	dr inż. arch. M.MANECKI	MPOIA/036/2009	Architektura	
Współpraca projektowa:	mgr inż. arch. S. MYCA-SKORUPA		Architektura	
Sprawdzający:	mgr inż.arch. M.ŚLEBIODA	MPOIA/019/2003	Architektura	

Stadium: PROJEKT WYKONAWCZY

Treść rysunku: Szczegół placu zabaw dla dzieci klubu malucha

Skala: 1:100

Nr rysunku: PZT-05