LEGENDA:

TEREN ZIELONY

PROJEKTOWANA NAWIERZCHNIA Z KOSTKI BRUKOWEJ

PROJEKTOWANA NAWIERZCHNIA Z KOSTKI BRUKOWEJ,
UKŁADANEJ PO DWIE KOSTKI OBOK SIEBIE NAPRZEMIENNIE

PROJEKTOWANA PODEST Z DESEK KOMPOZYTOWYCH DREWNOPODOBNYCH, SCENA

PROJEKTOWANE KRAWĘŻNIK BETONOWY

PROJEKTOWANE OBRZEŻE PODESTU - DREWNOPODBNE,

PROJEKTOWANE ŁAWKI DREWNIANE - PO ŁUKU, WIDOWNIA

PROJEKTOWANE ŻAGIEL, ZADASZENIE SCENY

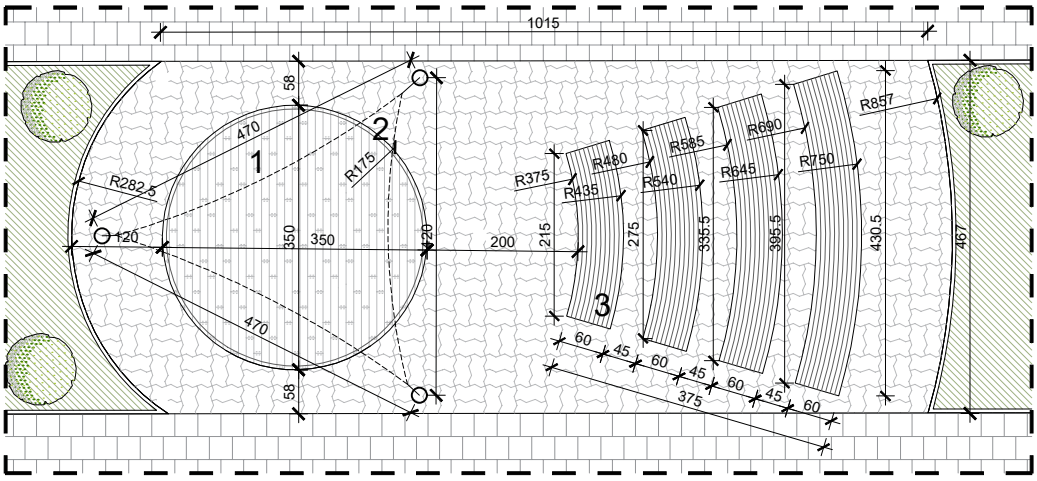

AMFITEATR - WYPOSAŻENIE:

1 PODEST DREWNIANY - scena
Podest o średnicy 3,5 m o wys. 15 cm, wykonany z desek kompozytowych drewnopodobonych w kolorze nawiązującym do elewacji budynku na drewnianym stelażu - konstrukcji.



2 TRÓJKĄTNY ŻAGIEL - zadaszenie sceny
Żagiel w kształcie trójkąta równoramiennego, ramiona o dł. 4,7 m, podstawa o dł. 4,2 m,żagiel wykonany z nylonowego płótna i trzech pali z robinii akacjaowej, zadaszenie kotwione do fundamentów.



3 ŁAWKI DREWNIANE- widownia
Ławki drewniane wykonane w kształcie łuku, wym. podane na rys., głębokość ławki 60 cm, wysokość siedziska 43 cm, ławka wykonana na stelażu metalowanym malowanym proszkowo na kolor antracyt RAL7016, deski o zaoblonych krawędziach, zaimpregnowane na kolor zbliżony do koloru elewacji budynku oraz sceny, ławki kotwione do fundamentów.



UWAGI:

- rysunki należy rozpatrywać łącznie z częścią opisową zagospodarowania terenu oraz projektem technicznym;
- ewentualne rozbieżności lub kolizje zgłaszać Projektantowi niezwłocznie po ich wykryciu;
- poprawność wymiarów należy bezwzględnie sprawdzić na budowie;

Obiekt:
„Rozbudowa Zespołu Szkolno-Przedszkolnego - budowa klubu dziecięcego „Sówki" wraz z oddziałami przedszkolnymi:
- wraz z rozbiórką i budową nowego odcinka sieci kanalizacji sanitarnej oraz sieci wodociągowej;
- wraz z instalacjami wewnętrznymi: wodno-kanalizacyjnymi, centralnego ogrzewania, gazowymi, wentylacji mechanicznej i klimatyzacji, elektroenergetycznymi, teletechnicznymi;
- wraz z zagospodarowaniem terenu w tym z: małą architekturą, placem gospodarczym, placami zabaw, ogródkiem warzywnym, ogrodem deszczowym, komunikacją wewnętrzną -ścieżkami i drogą wewnętrzną z miejscami postojowymi w ilości 12 szt. (11 miejsc + 1 dla OzN);
- wraz z instalacjami zewnętrznymi: przyłączem kanalizacji sanitarnej, przyłączem wodociągowym, przyłączem gazowym i przyłączem elektroenergetycznym;
na dz. o nr 714/3, 714/4, fragment dz. o nr 715, j. ewid. Wola Zabierzowska, obręb 8 w Woli Zabierzowskiej w gminie Niepołomice."

Inwestor:
GMINA NIEPOŁOMICE
Plac Zwycięstwa 13
32-005 Niepołomice

Data: MAJ 2025

ARP MANECKI ARCHITEKCI
S. P. Z O. O. UL. WIELOPOLE 18B 31-072 KRAKÓW NIP: 6762574406 E-MAIL: ARP.BIURO@GMAIL.COM TEL.: (12) 422 55 70

FUNKCJA	NAZWISKO	NR UPRAW.	SPECJALNOŚĆ	PODPIS
Projektant generalny:	dr inż. arch. M.MANECKI	MPOIA/036/2009	Architektura	
Współpraca projektowa:	mgr inż. arch. S. MYCA-SKORUPA		Architektura	
Sprawdzający:	mgr inż.arch. M.ŚLEBIODA	MPOIA/019/2003	Architektura	

Stadium: PROJEKT WYKONAWCZY

Treść rysunku: Szczegół małego amfiteatru dla dzieci

Skala: 1:100

Nr rysunku: PZT-07