1	NAZWA	DRZWI ZEWNĘTRZNE ALUMINIOWE											
2	OZNACZENIE NA RYSUNKU	Dza1		Dza2		Dza3		Dza4a		Dza4b		Dza5	
3	SCHEMAT	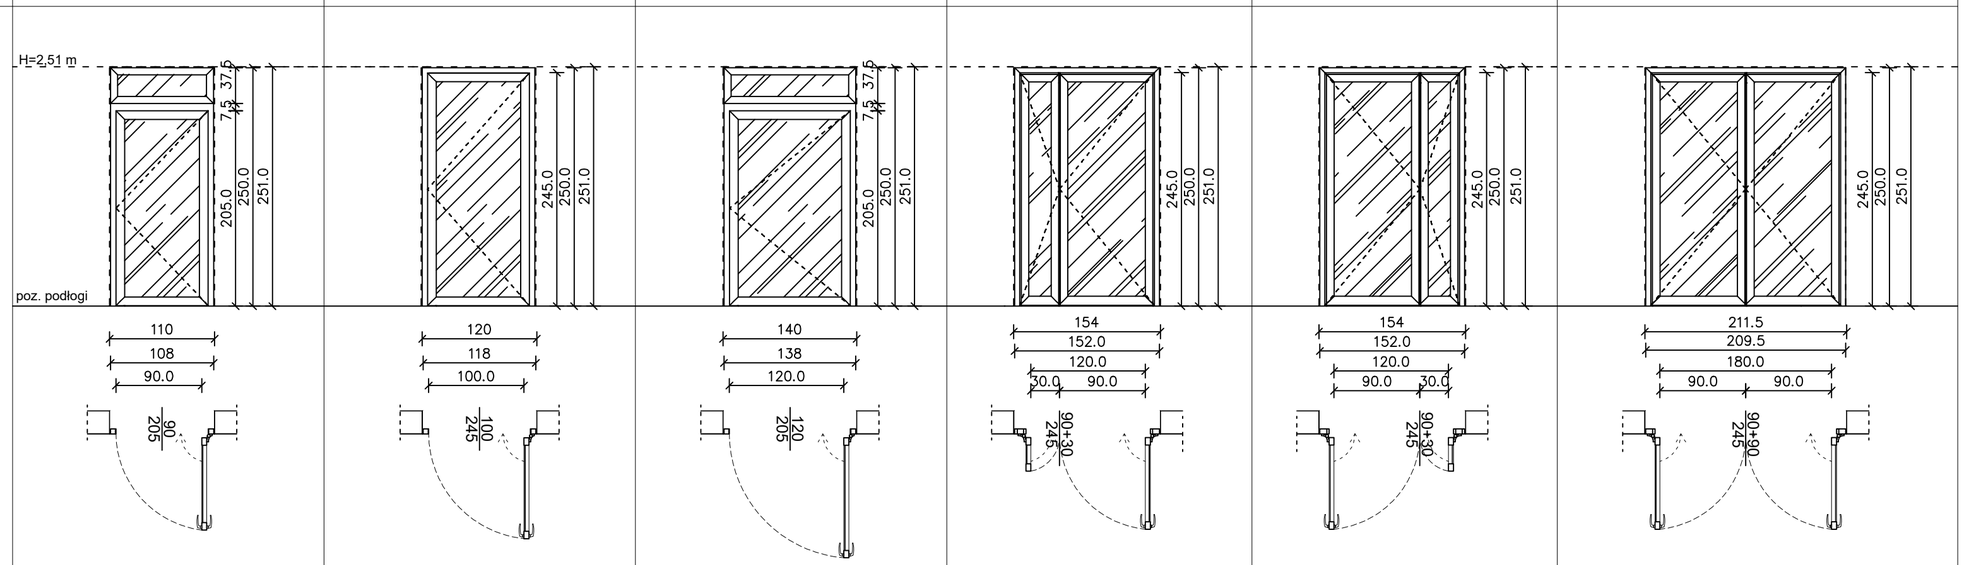											
4	WYMIAR SxH mm (wymiar przejścia)	900 x 2050		1000 x 2450		1200 x 2050		1200 x 2450		1200 x 2450		1800 x 2450	
5	WYMIAR SoxHo mm (wymiar otworu)	1100 x 2510		1200 x 2510		1400 x 2510		1540 x 2510		1540 x 2510		2115 x 2510	
6	KIERUNEK	L	P	L	P	L	P	DWUSTRONNE		DWUSTRONNE		DWUSTRONNE	
	ILOŚĆ POZ. 0	-	1	3	2	1	-	1		1		1	
	SUMA	1		5		1		1		1		1	
7	UWAGI	- drzwi zewnętrzne aluminiowe jednoskrzydłowe na świetlem, wymiar drzwi na wysokość w świetle przejścia 205 cm, - trzykomorowy system profili aluminiowych z izolacją termiczną, - głębokość konstrukcyjna ościeżnicy 78mm, - głębokość konstrukcyjna skrzydła drzwiowego 78mm, - zawiasy nakładkowe minimum 2 szt. na skrzydło, - zamek, samozamykacz, dwustronnie klamka, - szkło zespolone, dwukomorowe spełniające wymagania PN-EN 1279-1:2018 i PN-EN 1279-5:2018 o Ug= 0,5 W/m²k, - współczynnik przenikania ciepła dla całej konstrukcji Ud < 1,3 W/m²k, - kolor ślusarki antracytowy RAL 7016, - obwodowo uszczelnienie z konstrukcją budynku za pomocą systemowego fartucha EPDM GF300;		- drzwi zewnętrzne aluminiowe jednoskrzydłowe, - trzykomorowy system profili aluminiowych z izolacją termiczną, - drzwi z fukcją ewakuacji, - głębokość konstrukcyjna ościeżnicy 78mm, - głębokość konstrukcyjna skrzydła drzwiowego 78mm, - zawiasy nakładkowe minimum 2 szt. na skrzydło, - zamek, samozamykacz, dwustronnie klamka, - szkło zespolone, dwukomorowe spełniające wymagania PN-EN 1279-1:2018 i PN-EN 1279-5:2018 o Ug= 0,5 W/m²k, - współczynnik przenikania ciepła dla całej konstrukcji Ud < 1,3 W/m²k, - kolor ślusarki antracytowy RAL 7016, - obwodowo uszczelnienie z konstrukcją budynku za pomocą systemowego fartucha EPDM GF300;		- drzwi zewnętrzne aluminiowe jednoskrzydłowe na świetlem, wymiar drzwi na wysokość w świetle przejścia 205 cm, - drzwi z fukcją ewakuacji, - trzykomorowy system profili aluminiowych z izolacją termiczną, - głębokość konstrukcyjna ościeżnicy 78mm, - głębokość konstrukcyjna skrzydła drzwiowego 78mm, - zawiasy nakładkowe minimum 2 szt. na skrzydło, - zamek, samozamykacz, dwustronnie klamka, - szkło zespolone, dwukomorowe spełniające wymagania PN-EN 1279-1:2018 i PN-EN 1279-5:2018 o Ug= 0,5 W/m²k, - współczynnik przenikania ciepła dla całej konstrukcji Ud < 1,3 W/m²k, - kolor ślusarki antracytowy RAL 7016, - obwodowo uszczelnienie z konstrukcją budynku za pomocą systemowego fartucha EPDM GF300;		- drzwi zewnętrzne aluminiowe dwuskrzydłowe, - drzwi z funkcją ewakuacji, - trzykomorowy system profili aluminiowych z izolacją termiczną, - głębokość konstrukcyjna ościeżnicy 78mm, - głębokość konstrukcyjna skrzydła drzwiowego 78mm, - zawiasy nakładkowe minimum 2 szt. na skrzydło, - zamek, samozamykacz, dwustronnie klamka, - szkło zespolone, dwukomorowe spełniające wymagania PN-EN 1279-1:2018 i PN-EN 1279-5:2018 o Ug= 0,5 W/m²k, - współczynnik przenikania ciepła dla całej konstrukcji Ud < 1,3 W/m²k, - kolor ślusarki antracytowy RAL 7016, - obwodowo uszczelnienie z konstrukcją budynku za pomocą systemowego fartucha EPDM GF300;		- drzwi zewnętrzne aluminiowe dwuskrzydłowe, - drzwi z funkcją ewakuacji, - trzykomorowy system profili aluminiowych z izolacją termiczną, - głębokość konstrukcyjna ościeżnicy 78mm, - głębokość konstrukcyjna skrzydła drzwiowego 78mm, - zawiasy nakładkowe minimum 2 szt. na skrzydło, - zamek, samozamykacz, dwustronnie klamka, - szkło zespolone, dwukomorowe spełniające wymagania PN-EN 1279-1:2018 i PN-EN 1279-5:2018 o Ug= 0,5 W/m²k, - współczynnik przenikania ciepła dla całej konstrukcji Ud < 1,3 W/m²k, - kolor ślusarki antracytowy RAL 7016, - obwodowo uszczelnienie z konstrukcją budynku za pomocą systemowego fartucha EPDM GF300;		- drzwi zewnętrzne aluminiowe dwuskrzydłowe, - drzwi z funkcją ewakuacji, - trzykomorowy system profili aluminiowych z izolacją termiczną, - głębokość konstrukcyjna ościeżnicy 78mm, - głębokość konstrukcyjna skrzydła drzwiowego 78mm, - zawiasy nakładkowe minimum 2 szt. na skrzydło, - zamek, samozamykacz, dwustronnie klamka, - szkło zespolone, dwukomorowe spełniające wymagania PN-EN 1279-1:2018 i PN-EN 1279-5:2018 o Ug= 0,5 W/m²k, - współczynnik przenikania ciepła dla całej konstrukcji Ud < 1,3 W/m²k, - kolor ślusarki antracytowy RAL 7016, - obwodowo uszczelnienie z konstrukcją budynku za pomocą systemowego fartucha EPDM GF300;	

UWAGI:

- rysunki architektoniczne rozpatrywać łącznie z częścią opisową architektury oraz projektem technicznym;
- ewentualne rozbieżności lub kolizje zgłaszać Projektantowi niezwłocznie po wykryciu;
- poprawność wymiarów należy bezwzględnie sprawdzić na budowie;
- klamki antypaniczne należy zamontować na drogach ewakuacji
- podana szerokość drzwi jest szerokoscią w świetle przejscia po otwarciu skrzydeł o 90º

PRZED ZAMÓWIENIEM MATERIAŁÓW, KONIECZNE JEST SPRAWDZENIE POPRAWNOŚCI WYMIARÓW ORAZ ILOSCI NA BUDOWIE KOLORYSTYKĘ UZGODNIĆ Z PROJEKTANTEM PO WYBORZE DOSTAWCY.

Obiekt:
„Rozbudowa Zespołu Szkolno-Przedszkolnego - budowa klubu dziecięcego „Słoniki" wraz z oddziałami przedszkolnymi:
- wraz z rozbiórką i budową nowego odcinka sieci kanalizacji sanitarnej oraz sieci wodociągowej;
- wraz z instalacjami wewnętrznymi wodno-kanalizacyjnymi, centralnego ogrzewania, gazowymi, wentylacji mechanicznej i klimatyzacji, elektroenergetycznymi, teletechnicznymi;
- wraz z zagospodarowaniem terenu w tym z małą architekturą, placem gospodarczym, placami zabaw, ogrodzeniem wejściowym, ogrodzeniem działowym, komunikacją wewnętrzną - ścieżkami i drogą wewnętrzną z miejscami postojowymi w ilości 12 szt. (11 miejsc + 1 dla Gdh);
- wraz z instalacjami zewnętrznymi przyłączem kanalizacji sanitarnej, przyłączem wodociągowym, przyłączem gazowym i przyłączem elektroenergetycznym;
na dz. o nr 7143; 7142; 7144, fragment dz. o nr 710; j. ewid. Wola Zabierzowska, obręb 8 w Woli Zabierzowskiej w gminie Niepołomice."

Inwestor:
GMINA NIEPOŁOMICE
Plac Zwycięstwa 13
32-005 Niepołomice

Data: MAJ 2025

ARP MANECKI ARCHITEKCI
S. P. Z O. O. UL. WIELOPOLE 18B 31-072 KRAKÓW NIP: 6762574406 E-MAIL: ARP.BIURO@GMAIL.COM TEL.: (12) 422 55 70

FUNKCJA	NAZWISKO	NR UPRAW.	SPECJALNOŚĆ	PODPIS
Projektant generalny:	dr inż. arch. M.MANECKI	MPOIA/036/2009	Architektura	
Współpraca projektowa:	mgr inż. arch. S. MYCA-SKORUPA		Architektura	
Sprawdzający:	mgr inż.arch. M.ŚLĘBIODA	MPOIA/019/2003	Architektura	

Stadium: PROJEKT WYKONAWCZY

Treść rysunku: Zestawienie stolarki drzwiowej - drzwi zewnętrzne

Skala: 1:50

Nr rysunku: A-10