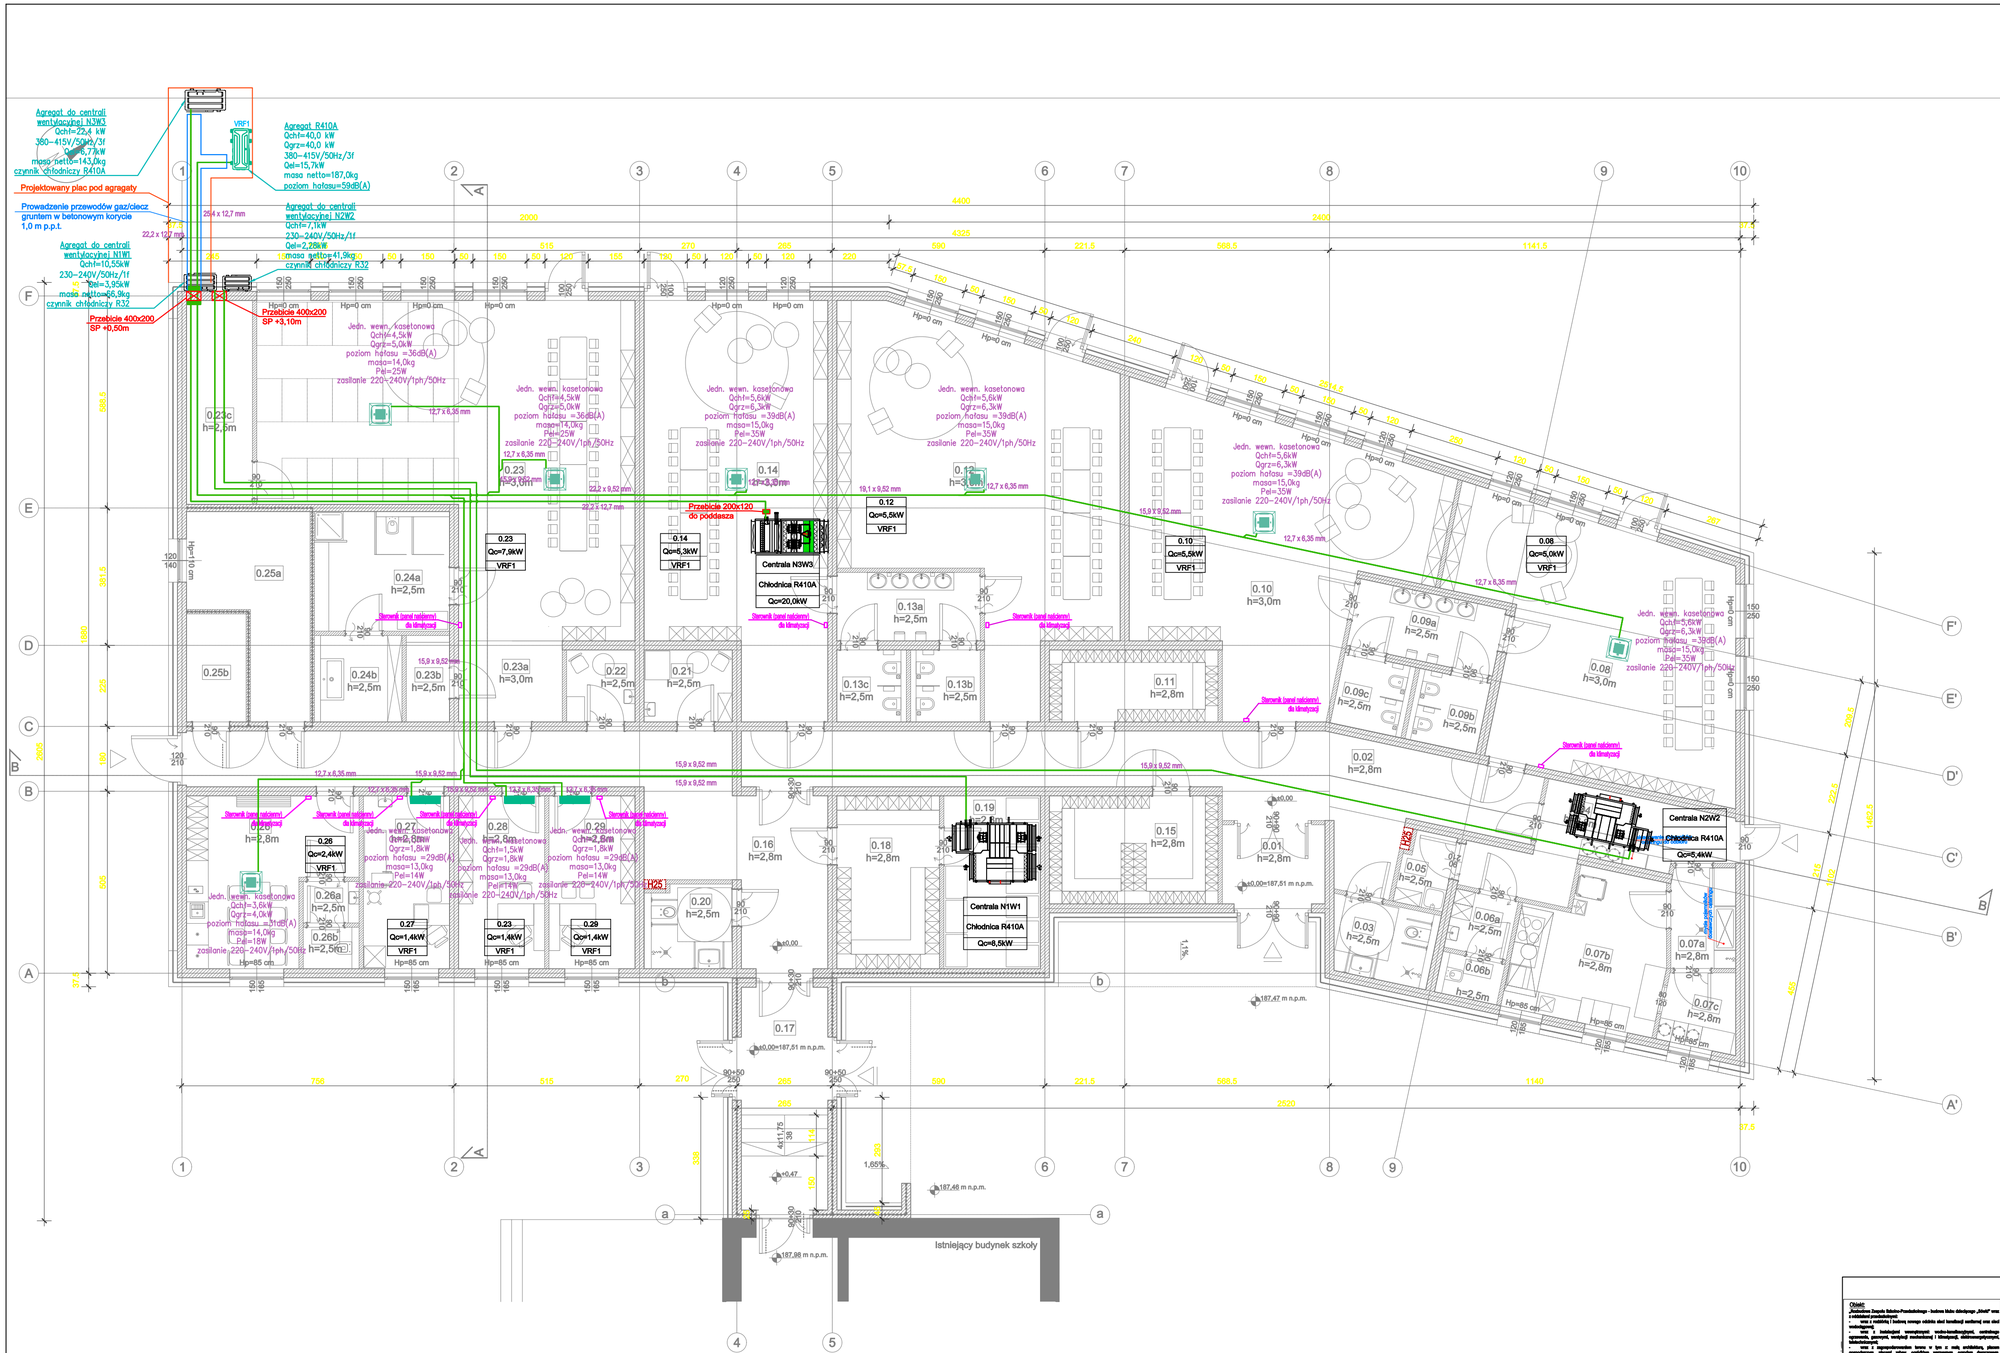


LEGENDA:

- wejście główne
- wejście
- ściana murowana
- ściana żelbetowa
- drzwi z samozamykaczem
- drzwi odkładane na ścianę
- H25 hydrant hp25
- ściana oddzielenia pożarowego REI60
- trawnik
- nawierzchnia utwardzona
- kwietnik

ZESTAWIENIE RODZAJÓW POWIERZCHNI

Typ powierzchni	Powierzchnia [m²]
Powierzchnia użytkowa	299,90

OZNACZENIA

- PRZEWODY GAZ/CIECZ CZYNNIKA CHŁODNICZEGO
- PION INSTALACJI CHŁODNICZEJ
- TRÓJNIK SYSTEMU VRF
- JEDNOSTKA WEWNĘTRZNA KASETONOWA
- JEDNOSTKA WEWNĘTRZNA ŚCIENNA
- JEDNOSTKA ZEWNĘTRZNA

UWAGI:

1. RYSUNEK ROZPATRYWAĆ ŁĄCZNIE Z OPISEM TECHNICZNYM,
2. RYSUNEK ROZPATRYWAĆ WSPÓLNIE Z RESZTĄ DOKUMENTACJI PROJEKTOWEJ WSZYSTKICH BRANŻ
3. PRZEJŚCIA PRZEWODÓW PRZEZ PRZEGRODY POŻAROWE NALEŻY ZABEZPIECZYĆ PRZECIWPOŻAROWO
4. WSZYSTKIE ZASTOSOWANE W PROJEKCIE MATERIAŁY, ROZWIĄZANIA TECHNICZNE I URZĄDZENIA BĘDĄ ODPOWIADAŁY NORMOM BEZPIECZEŃSTWA PPOŻ. I BHP (POSIADAJĄ ODPOWIEDNIE ATESTY I APROBATY).
5. PIONY ORAZ PRZEWODY ROZPROWADZAJĄCE INSTALACJI NALEŻY ZAIZOLOWAĆ ZGODNIE Z OBOWIĄZUJĄCYMI PRZEPISAMI.
6. ZAWIESIA ORAZ UCHWYTY MONTAŻOWE NALEŻY MONTOWAĆ BEZPOŚREDNIO DO PRZEGRÓD BUDOWLANYCH, A W PRZYPADKACH, GDY NIE MA TAKIEJ MOŻLIWOŚCI NALEŻY WYKONAC KONSTRUKCJE WSPORCZE Z KSZTAŁTOWNIKÓW STALOWYCH INDYWIDUALNIE DLA KAŻDEJ ZAISTNIAŁEJ SYTUACJI.
7. NALEŻY SPRAWDZIĆ WSZYSTKIE WYMIARY PRZED ZAMÓWIENIEM URZĄDZEŃ I ROZPOCZĘCIEM PRAC MONTAŻOWYCH.
8. PROJEKTANT NIE PONOSI ODPOWIEDZIALNOŚCI ZA WSZELKIE ZMIANY WYNIKAJĄCE Z USZCZEGÓŁOWIENIA ROZWIĄZAŃ FUNKCJONALNYCH, WYMOGÓW STAWIANYCH PRZEZ TECHNOLOGIĘ, KONSTRUKCJE I INSTALACJE ORAZ ZMIAN WPROWADZONYCH PRZEZ INWESTORA.
9. ZA KOMPLETNE OPRACOWANIE NALEŻY PRZYJĄĆ WSZYSTKO CO ZOSTAŁO NARYSOWANE, OPISANE, OBJĘTE PRZEDMIAREM ORAZ KONIECZNE DO PRAWIDŁOWEGO WYKONANIA INSTALACJI ORAZ PRAWIDŁOWEGO FUNKCJONOWANIA OBIEKTU.
10. W ZAKRES OBOWIĄZKÓW WYKONAWCY JEDNEJ CZĘŚCI INSTALACJI NALEŻY WYKONANIE KOMPLETNEGO ROZRUCHU PRZY WSPÓŁPRACY Z WYKONAWCAMI POZOSTAŁYCH CZĘŚCI INSTALACJI. DO ZAKRESU PRAC I MATERIAŁÓW NALEŻY RÓWNIEŻ PRZEWIDZIEĆ UTRZYMANIE W RUCHU INSTALACJI AŻ DO KOŃCOWEGO ODBIORU, ORAZ MEDIA POTRZEBNE DO WYKONANIA WSZELKIEGO RODZAJU PRÓB, PRZEPŁUKAŃ, NAPEŁNIEŃ INSTALACJI ORAZ ENERGIĘ ELEKTRYCZNĄ POTRZEBNĄ DO UTRZYMANIA INSTALACJI W RUCHU.
11. WSZYSTKIE ZASTOSOWANE MATERIAŁY DO WYKONANIA INSTALACJI POWINNY POSIADAĆ AKTUALNE ATESTY I DOPUSZCZENIA.
12. WSZELKIE PRACE W WYKONAWSTWIE WSZYSTKICH INSTALACJI NALEŻY PROWADZIĆ PRZY ZACHOWANIU OBOWIĄZUJĄCYCH NORM, PRZEPISÓW ORAZ ZGODNIE ZE SZTUKĄ BUDOWLANĄ.
13. WSZELKIE ODSTĘPSTWA OD PROJEKTU NALEŻY UZGODNIĆ Z PROJEKTANTEM.

Obiekt:
„Budowa hali Zespołu Szkolno-Przedszkolnego – budowa hali dydaktycznej „Orlik" wraz z infrastrukturą towarzyszącą"
– etap I: budowa nowego obiektu dla funkcji sportowej wraz z infrastrukturą towarzyszącą
– etap II: budowa nowego obiektu dla funkcji sportowej wraz z infrastrukturą towarzyszącą
na działce nr ewid. 2/3 obręb Niepołomice, ul. Wincentego Pola 1, 32-005 Niepołomice, gmina Niepołomice, powiat wielicki, województwo małopolskie

ARP MANECKI ARCHITEKCI
S. P. Z O. O. UL. WIELOPOLE 18B 31-072 KRAKÓW NIP: 6762574406 E-MAIL: ARP.BIURO@GMAIL.COM TEL.: (12) 422 55 70

FUNKCJA	NAZWISKO	NR UPRAW.	SPECJALNOŚĆ	PODPIS
Projektant generalny:	dr inż. arch. M.MANECKI	MPO/A/036/2009	Architektura	
	mgr inż. S.GUBAŁA	MAP/0229/POOS/13	Sanitarna	
	mgr inż. B.CHEŚIELSKI			
Współpraca projektowa:				
Sprawdzający:	mgr inż. M. KUSAK	MAP/0476/PWBS/19	Sanitarna	

Inwestor:
GMINA NIEPOŁOMICE
Plac Zwycięstwa 13
32-005 Niepołomice

Data: MAJ 2025

Stadium: PROJEKT TECHNICZNO-WYKONAWCZY

Treść rysunku: KLIMATYZACJA-RZUT PARTERU

Skala: 1:100

Nr rysunku: S-CH-01