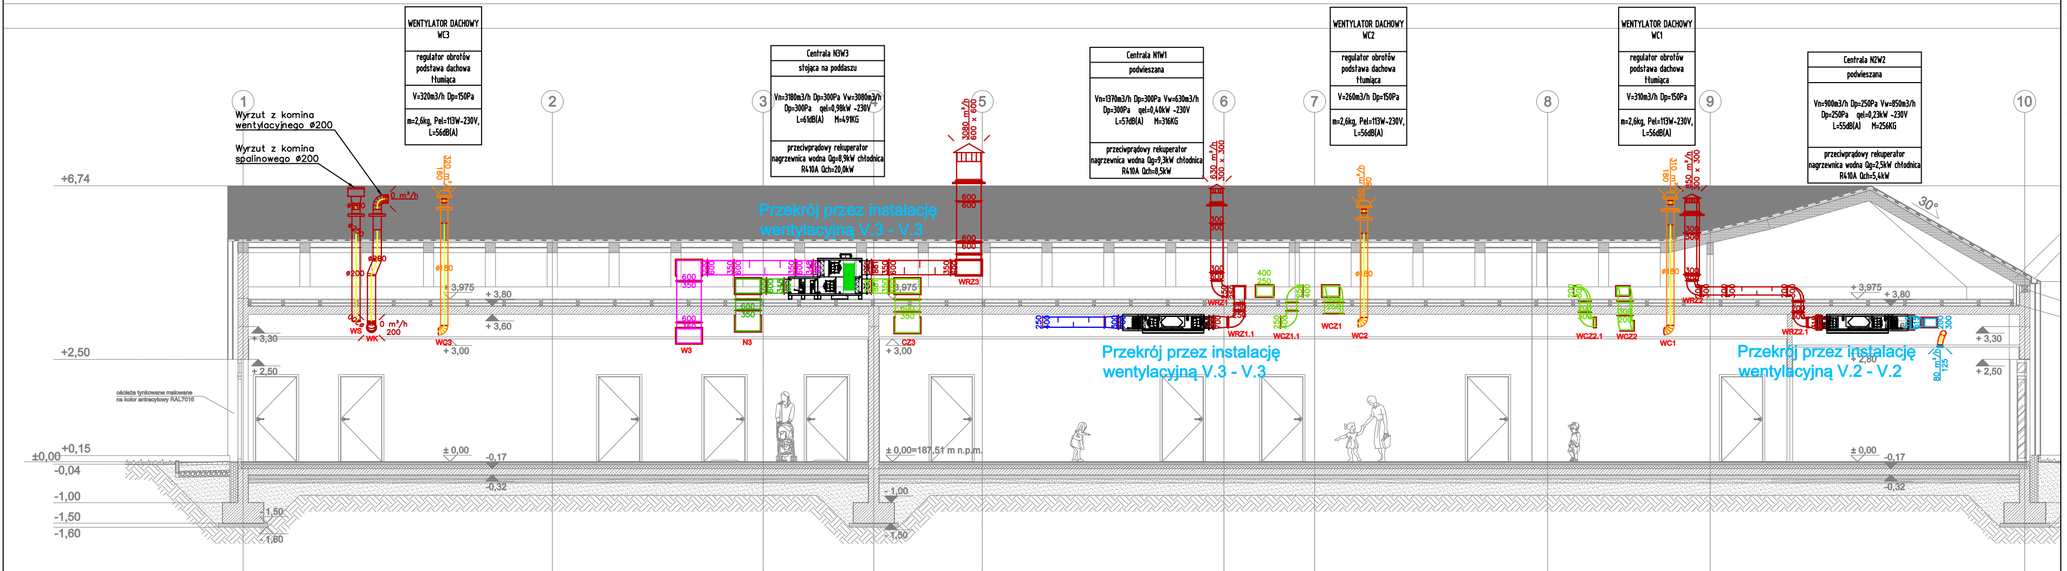

WENTYLATOR DACHOWY
WC3
regulator obrotów
podstawa dachowa
tłumiąca
V=320m3/h Dp=150Pa
m=2,6kg, Pel=115W-230V,
L=56dB(A)
Centrala NCW3
stojąca na poddaszu
Vn=3180m3/h Dp=300Pa Vw=3000m3/h
Dp=300Pa qel=0,98kW ~230V
L=61dB(A) M=149KG
przeciwprądowy rekuperator
nagrzewnica wodna Qg=8,9kW chłodnica
R410A Qch=20,0kW
Centrala NTW1
podwieszana
Vn=1370m3/h Dp=300Pa Vw=630m3/h
Dp=300Pa qel=0,44kW ~230V
L=57dB(A) M=196KG
przeciwprądowy rekuperator
nagrzewnica wodna Qg=5,3kW chłodnica
R410A Qch=8,5kW
WENTYLATOR DACHOWY
WC2
regulator obrotów
podstawa dachowa
tłumiąca
V=260m3/h Dp=150Pa
m=2,6kg, Pel=115W-230V,
L=56dB(A)
WENTYLATOR DACHOWY
WC1
regulator obrotów
podstawa dachowa
tłumiąca
V=390m3/h Dp=150Pa
m=2,6kg, Pel=115W-230V,
L=56dB(A)
Centrala NZW2
podwieszana
Vn=900m3/h Dp=250Pa Vw=850m3/h
Dp=250Pa qel=0,23kW ~230V
L=55dB(A) M=256KG
przeciwprądowy rekuperator
nagrzewnica wodna Qg=2,5kW chłodnica
R410A Qch=5,4kW
Wyrzut z komina
wentylacyjnego ø200
Wyrzut z komina
spalinowego ø200
Przekrój przez instalację
wentylacyjną V.3 - V.3
Przekrój przez instalację
wentylacyjną V.3 - V.3
Przekrój przez instalację
wentylacyjną V.2 - V.2
1
2
3
4
5
6
7
8
9
10
+6,74
+2,50
±0,00
+0,15
-0,04
-1,00
-1,50
-1,60
+3,30
+2,50
+3,975
+3,80
+3,60
+3,00
±0,00
-0,17
-0,32
-1,00
-1,50
-1,80
±0,00=187,51 m n.p.m.
30°
obciążą tynkowane malowane
na kolor antracytowy RAL7016
WC3
WC
WC2
WC1
W3
N3
CZ3
WR23
WRZ1
WRZ1.1
WCZ1
WCZ1.1
WCZ2.1
WCZ2
WRZ2
WRZ2.1
400
250
600
600
600