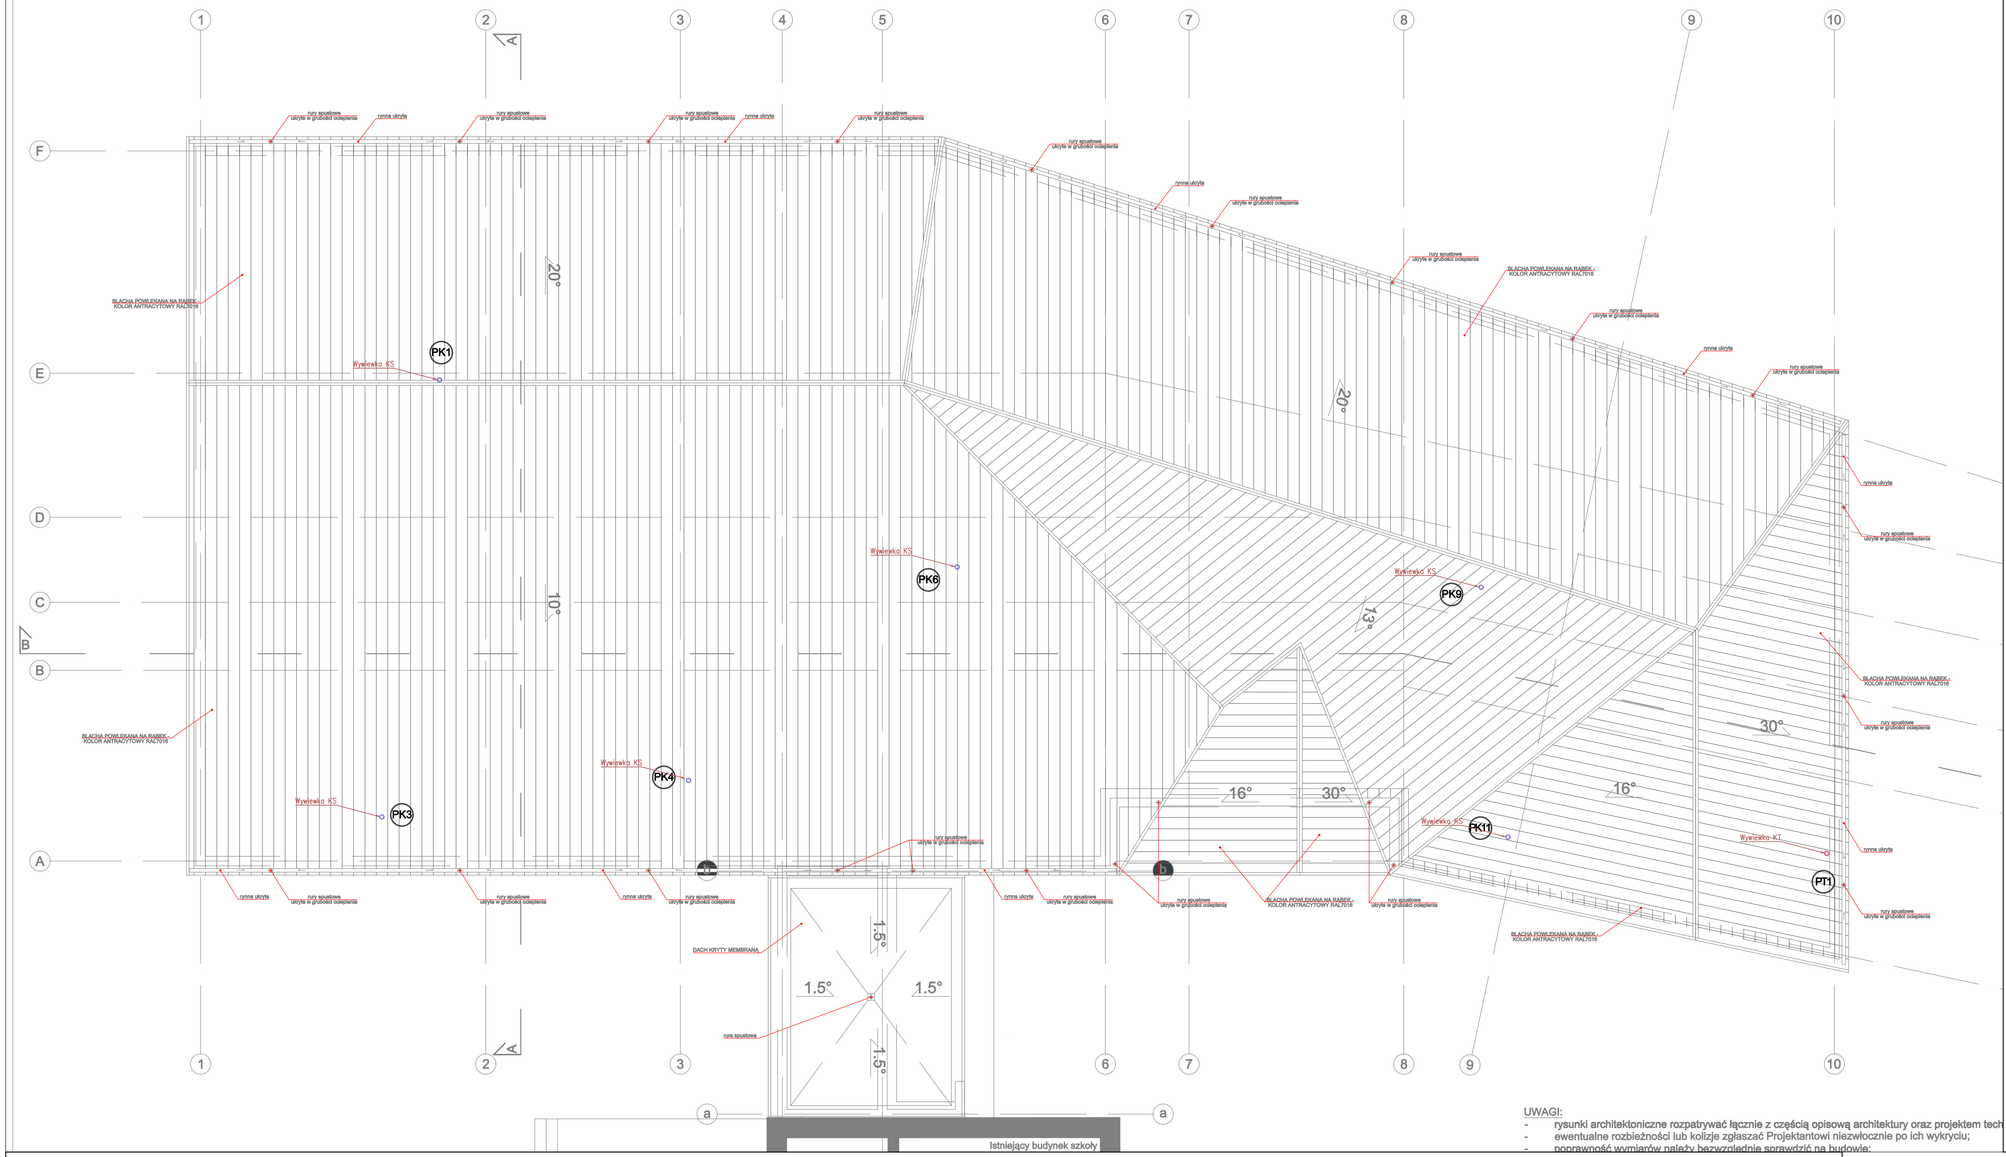


UWAGI:
- rysunki architektoniczne rozpatrywać łącznie z częścią opisową architektury oraz projektem tech
- ewentualne rozbieżności lub kolizje zgłaszać Projektantowi niezwłocznie po ich wykryciu;
- poprawność wymiarów należy bezwzględnie sprawdzić na budowie;

Obiekt:
„Budowa/wymiana Zespołu Szkolno-Przedszkolnego - budowa hali sportowej „Moshi" wraz z rozbiórką istniejącej hali sportowej
- roboty z zakresu budowy nowego obiektu oraz budowę wiatrowej oraz stan technicznego
- wraz z budowlami towarzyszącymi, sieci-kanalizacyjnej, wodno-kanalizacyjnej, wodnej, gazowej, wodnej instalacyjnej i klimatycznej, elektrycznymi, przyłączami
- wraz z zagospodarowaniem terenu w tym z: małą architekturą, placem zagospodarowania, placami zabaw, ogrodzeniem wewnętrznym, ogrodzeniem zewnętrznym, bramami, furtkami, drogą wewnętrzną z odgłosowaniem przyległych w Gminie 10 ust. 2 ustawy z dnia 23 lipca 2003 r.
- wraz z budowlami stanowiącymi przyłącze kanalizacji wodnej, przyłącze wodociągowym, przyłączem gazowym i przyłączem elektroenergetycznym.
na dz. nr nr 7165, 7162, 7164, (regiment dz. nr nr 716,) wieś Nieb Zakliczewska, obręb 0 w Nieb Zakliczewskiej w gminie Niepołomice.

Inwestor:
GMINA NIEPOŁOMICE
Plac Zwycięstwa 13
32-005 Niepołomice

Data: MAJ 2025

MANECKI ARCHITEKCI
S. P. Z O. O.
UL. WIELOPOLE 18B 31-072 KRAKÓW NIP: 6762574406 E-MAIL: ARP.BIURO@GMAIL.COM TEL.: (12) 422 55 70

FUNKCJA	NAZWISKO	NR UPRAW.	SPECJALNOŚĆ	PODPIS
Projektant generalny:	dr inż. arch. M.MANECKI	MPO/A/0336/2009	Architektura	
Współpraca projektowa:	mgr inż. S.GUBAŁA	MAP/0229/POOS/13	Sanitarna	
	mgr inż. A. OSIECKA			
Sprawdzający:	mgr inż. M. KUSAK	MAP/0476/PWBS/19	Sanitarna	

Stadium: PROJEKT TECHNICZNO-WYKONAWCZY
Treść rysunku: WOD-KAN-RZUT DACHU
Skala: 1:100
Nr rysunku: S-WK-02