

PWP

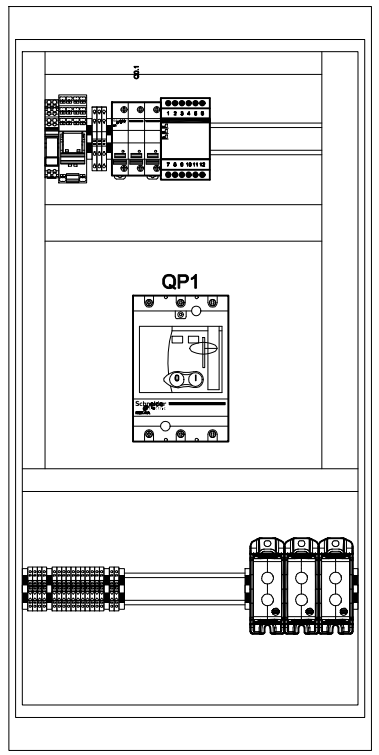

Obudowa wnętrzowa, wnękowa
400x820x285

ROZDZIELNICA Z ZABUDOWANYM CERTYFIKOWANYM URZĄDZENIEM SYGNALIZUJĄCO-STEROWNICZYM PWP (wersja bez kontroli)

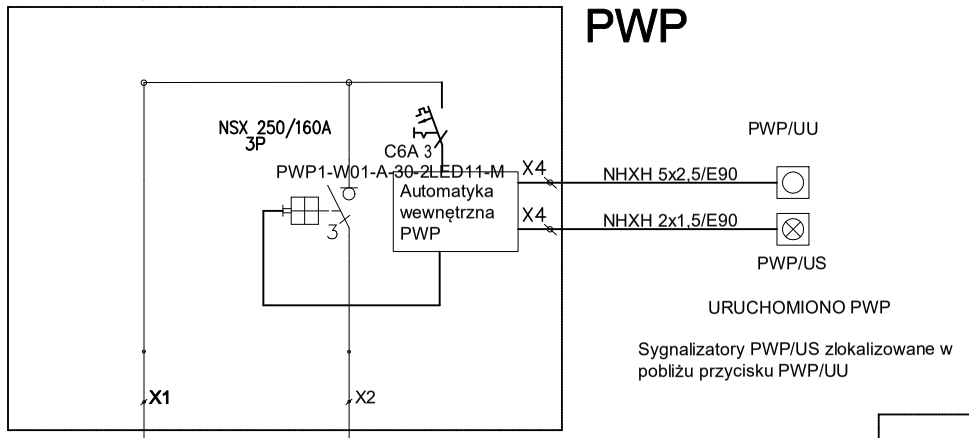


URUCHOMIONO PWP


Sygnalizatory PWP/US zlokalizowane w pobliżu przycisku PWP/UU

TG

Pz=84,4kW
Ps=Pzxki=84,4kWx0,4 = 33,0kW
Is=51A

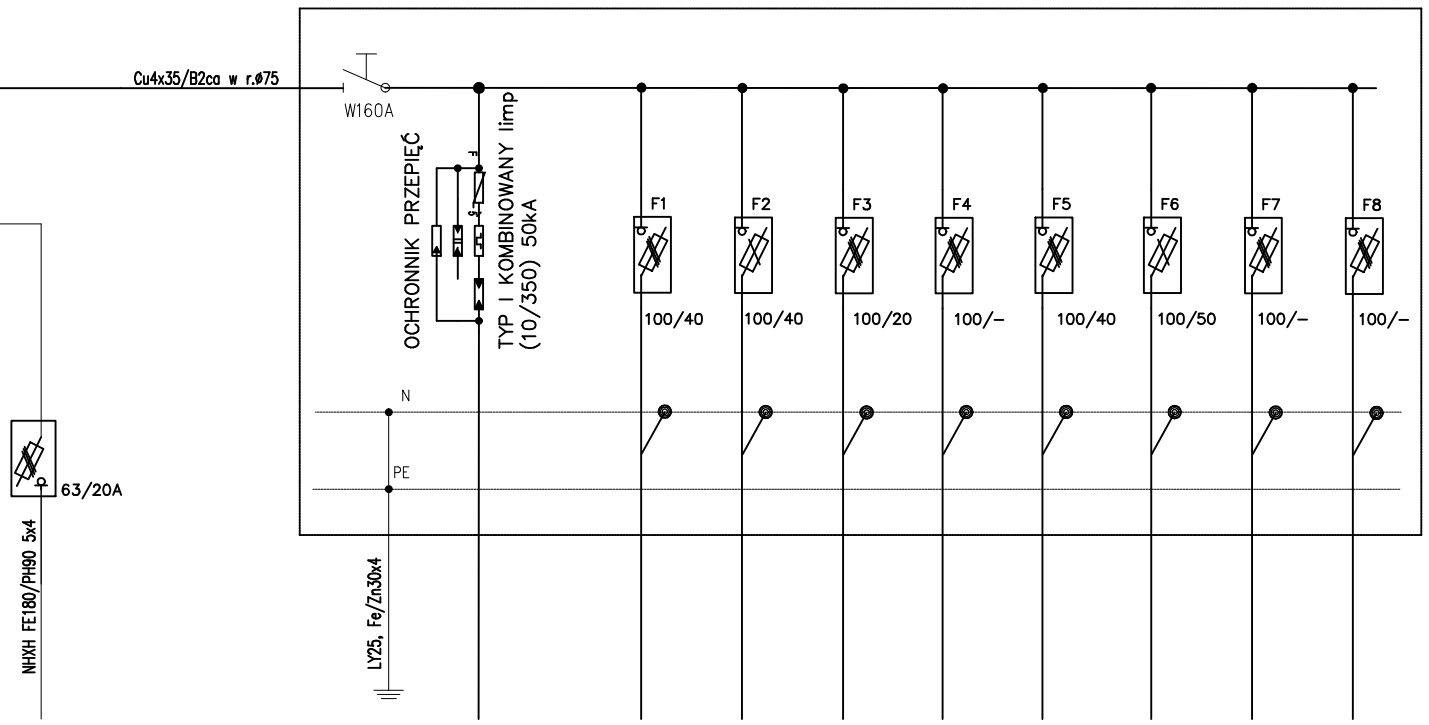

Zestaw ZZP
ZK2a-1Pw-X

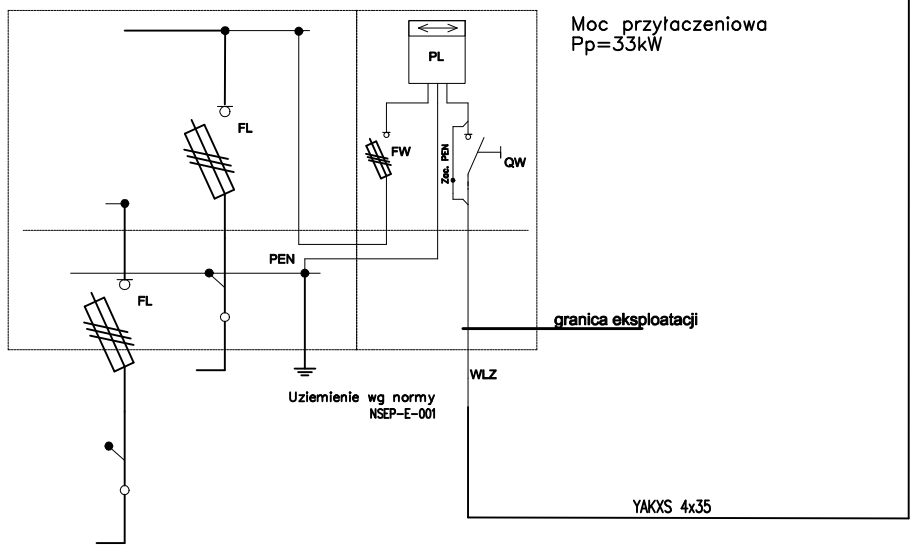

UWAGA:
Przyłacze wraz z zestawem ZZP nie stanowi tematu niniejszego opracowania.

rozdzielnica pożarowa RP
2,7
4,2
NHXH–J 5x4 FE180/E90

POLE ROZDZIELNICY									
NR OBWODU									
PRZEZNACZENIE POLA	OCHRONNIKI PRZEPIĘCIOWE	tablica TR	tablica Tk	tablica Tco	Rezerwa	inwerter PV	tablica Tz	Rezerwa	Rezerwa
MOC (Pz/Ps) (kW)		31,0/18,6	21,4/15,0	3/3		20	29/26		
PRĄD (A)		28,8	23,3	4,7		31	40		
PRZEWÓD		N2XH–J 5x10	N2XH–J 5x10	N2XH–J 5x4		YnKY 5x16	YnKY 5x16		

Is=23,3A

Obiekt:
„Rozbudowa Zespołu Szkolno-Przedszkolnego - budowa klubu dziecięcego "Słoneczko" wraz z oddzielnymi przedszkolnymi:
-wraz z instalacjami wewnętrznymi: wodno-kanalizacyjnymi, centralnego ogrzewania, gazowymi, wentylacji mechanicznej i klimatyzacji, elektroenergetycznymi, teletechnicznymi;
-wraz z zagospodarowaniem terenu w tym z: małą architekturą, placem gospodarczym, placami zabaw, ogródkiem warzywnym, boiskiem wielofunkcyjnym, ogrodem deszczowym, komunikacją wewnętrzną - dojściami i drogą wewnętrzną z miejscami postojowymi w ilości 12 szt. (11 miejsc + 1 dla Osób);
-wraz z instalacjami zewnętrznymi: kanalizacji sanitarnej, wodociągowej, przyłączem gazowym i przyłączem elektroenergetycznym,
na dz. o nr 714/3; 714/2; 714/4, j. ewid. Wola Zabierzowska, obręb 8 w Woli Zabierzowskiej w gminie Niepołomice."

Inwestor:
GMINA NIEPOŁOMICE
Plac Zwycięstwa 13
32-005 Niepołomice

Data: MAJ 2025

MANECKI ARCHITEKCI
S. P. Z O. O. UL. WIELOPOLE 18B 31-072 KRAKÓW NIP: 6762574406 E-MAIL: ARP.BIURO@GMAIL.COM TEL.: (12) 422 55 70

FUNKCJA	NAZWISKO	NR UPRAW.	SPECJALNOŚĆ	PODPIS
Projektant generalny:	dr inż. arch. M.MANECKI	MPOIA/036/2009	Architektura	
	mgr inż. S. MAZUR	RP-Upr.194/93	Elektryka	
Współpraca projektowa:				
Sprawdzający:	inż. W.DZIERWA	BPP.Upr.336/82	Elektryka	

Stadium: PROJEKT TECHNICZNO-WYKONAWCZY

Treść rysunku: Schemat ideowy zasilania

Skala:

Nr rysunku: E4