RZUT PARTERU		
NUMER POM.	NAZWA POM.	POWIERZCHNIA (m²)
67D	KOMUNIKACJA	28,87
68	KOMUNIKACJA	37,41
75A	KORYTARZ - WINDA	4,60
155	KOMUNIKACJA - KLATKI SCH.	68,92
155A	KOMUNIKACJA	27,53
	RAZEM	**167,33**

Dokumnetacja 1:
"Przebudowa termomodernizacja i modernizacja energetyczna budynku Collegium Chemicum UAM przy ulicy Grunwaldzkiej 6 wraz ze zmianą sposobu użytkowania wybranych pomieszczeń na potrzeby przychodni lekarskiej, zewnętrznymi doziemnymi instalacjami między – obiektowymi i rozbiórką części budynku mieszczącej węzeł cieplny".

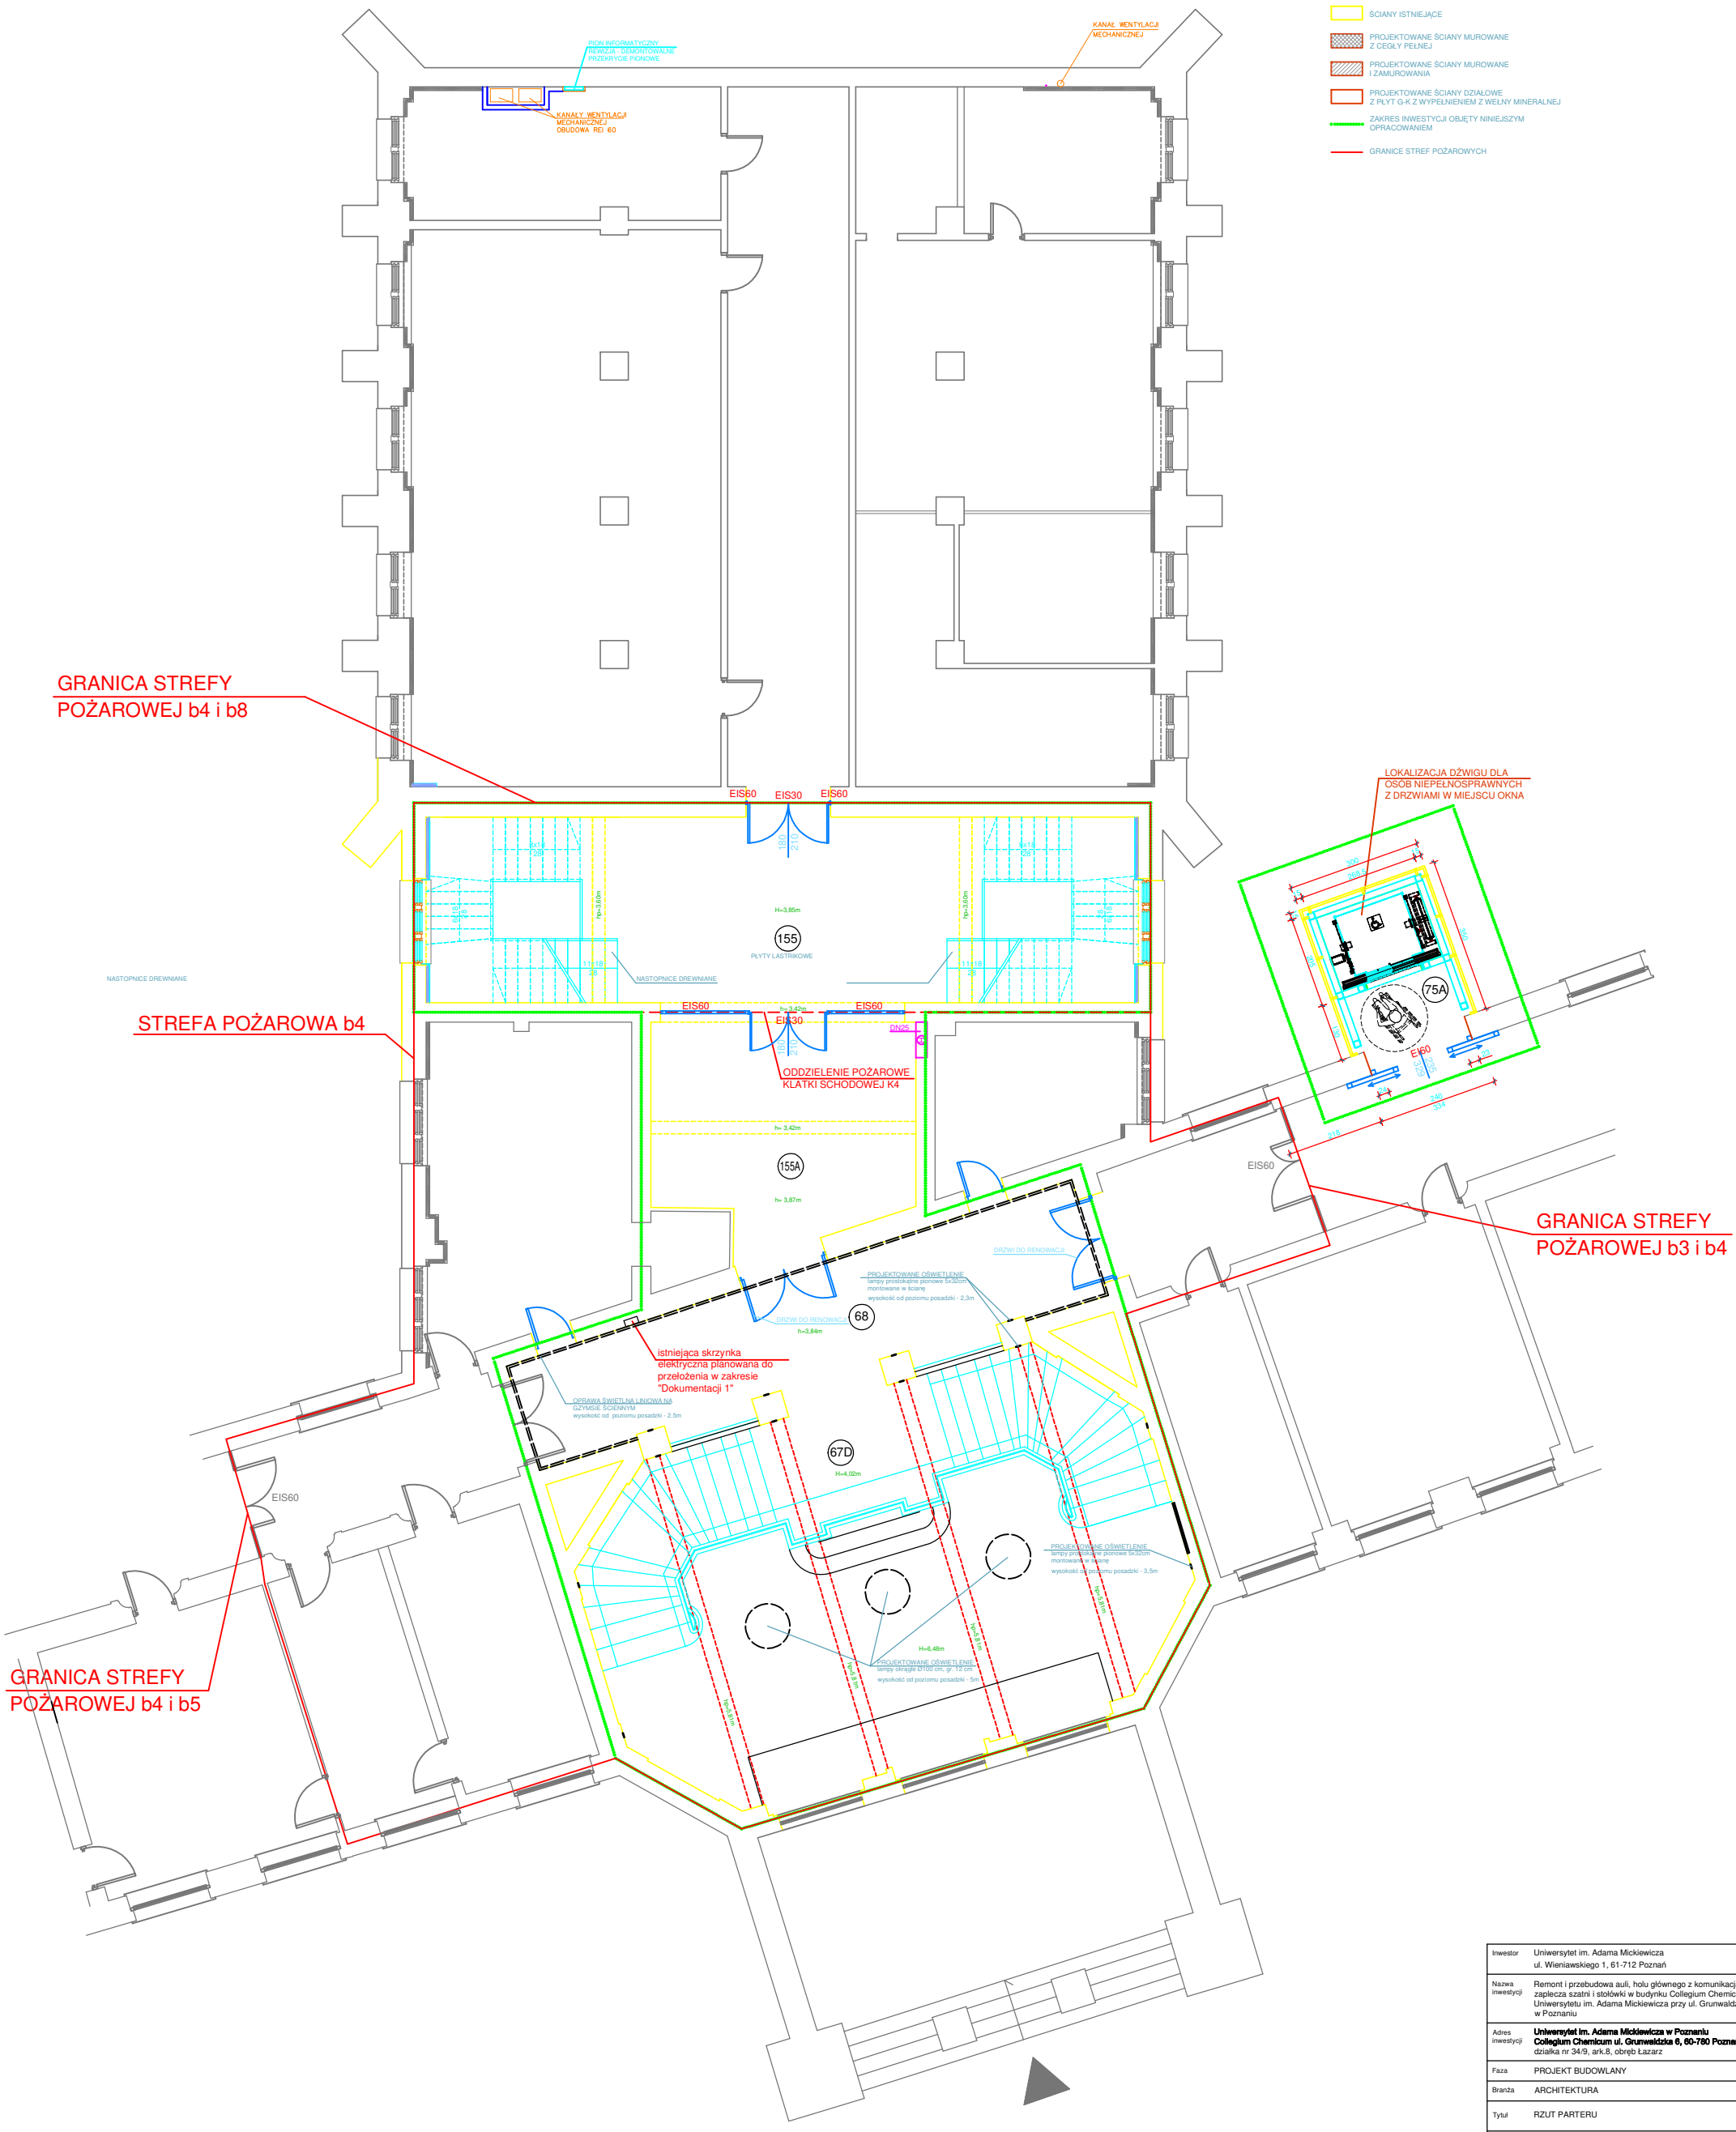

Inwestor	Uniwersytet im. Adama Mickiewicza ul. Wieniawskiego 1, 61-712 Poznań
Nazwa inwestycji	Remont i przebudowa auli, holu głównego z komunikacją oraz zaplecza szatni i stołówki w budynku Collegium Chemicum Uniwersytetu im. Adama Mickiewicza przy ul. Grunwaldzkiej 6 w Poznaniu
Adres inwestycji	**Uniwersytet im. Adama Mickiewicza w Poznaniu** **Collegium Chemicum ul. Grunwaldzka 6, 60-780 Poznań** działka nr 34/9, ark.8, obręb Łazarz
Faza	PROJEKT BUDOWLANY
Branża	ARCHITEKTURA
Tytuł	RZUT PARTERU

INTEGRA Sp. z o.o.
BIURO OBSŁUGI INWESTYCJI
ul. SIENKIEWICZA 22, 60-818 POZNAŃ

	Imię i nazwisko	Nr uprawnień	Data	Podpis
Projektant	mgr inż. arch. Ludmiła Styczyńska	1/P/97	I.2017	
Sprawdził	mgr inż. arch. Robert Sadłowski	OKK/UpB/5/2006	I.2017	
Opracowała	mgr inż. arch. Agata Taras		I.2017	