


STAN ISTNIEJACY

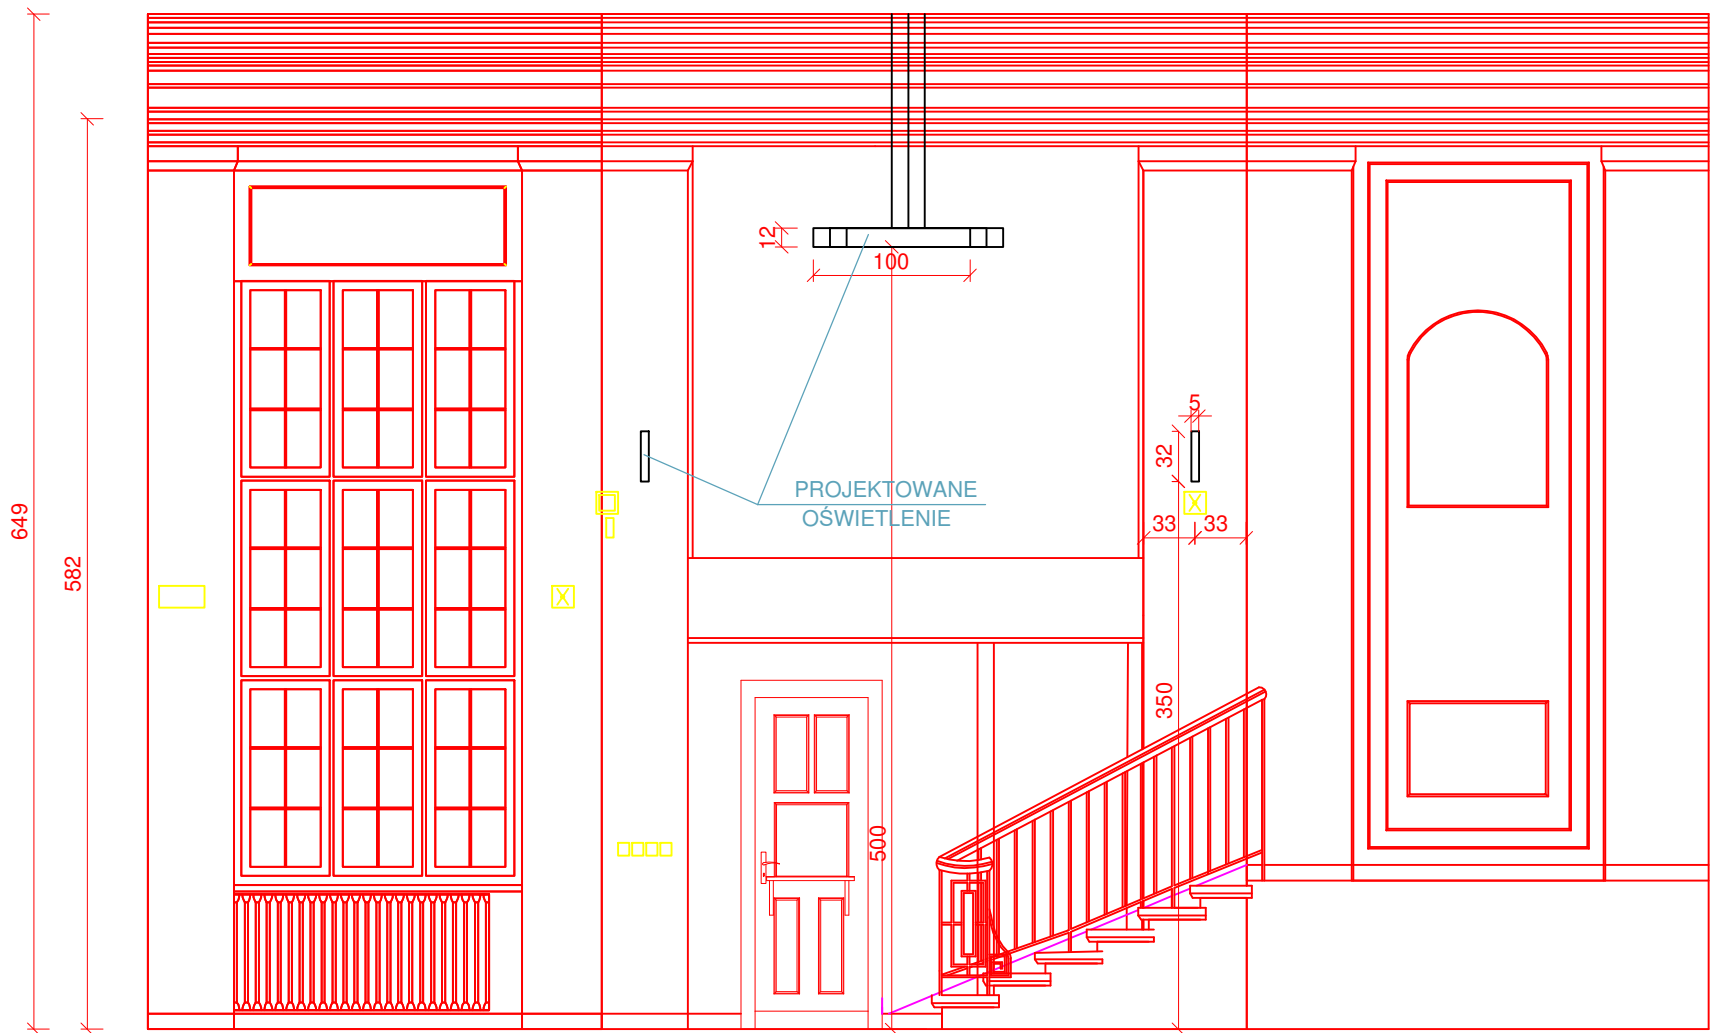

STAN PROJEKTOWANY

Inwestor	Uniwersytet im. Adama Mickiewicza ul. Wieniawskiego 1, 61-712 Poznań			
Nazwa inwestycji	Remont i przebudowa auli, holu głównego z komunikacją oraz zaplecza szatni i stołówki w budynku Collegium Chemicum Uniwersytetu im. Adama Mickiewicza przy ul. Grunwaldzkiej 6 w Poznaniu			
Adres inwestycji	Uniwersytet im. Adama Mickiewicza w Poznaniu Collegium Chemicum ul. Grunwaldzka 6, 60-780 Poznań działka nr 34/9, ark.8, obręb Łazarz			
Faza	PROJEKT BUDOWLANY			
Branża	ARCHITEKTURA			
Tytuł	KŁAD ŚCIANY BOCZNEJ LEWEJ W HOLU GŁÓWNYM STAN ISTNIEJACY I PROJEKTOWANY			
INTEGRA Sp. z o.o. BIURO OBSŁUGI INWESTYCJI ul. SIENKIEWICZA 22, 60-818 POZNAŃ				
	Imię i nazwisko	Nr uprawnień	Data	Podpis
Projektant	mgr inż. arch. Ludmiła Styczyńska	1/P/97	XI.2016	
Sprawdził	mgr inż. arch. Robert Sadłowski	OKK/UpB/5/2006	XI.2016	
Opracowała	mgr inż. arch. Agata Taras		XI.2016	
Biuro	Skala 1:50	Nr rys. 31/A	Rewizja	0