PODPIS ZAUFANY
MARCIN ZBIGNIEW
NOWICKI
26.06.2025 13:49:13 [GMT+2]
Dokument podpisany elektronicznie
podpisem zaufanym

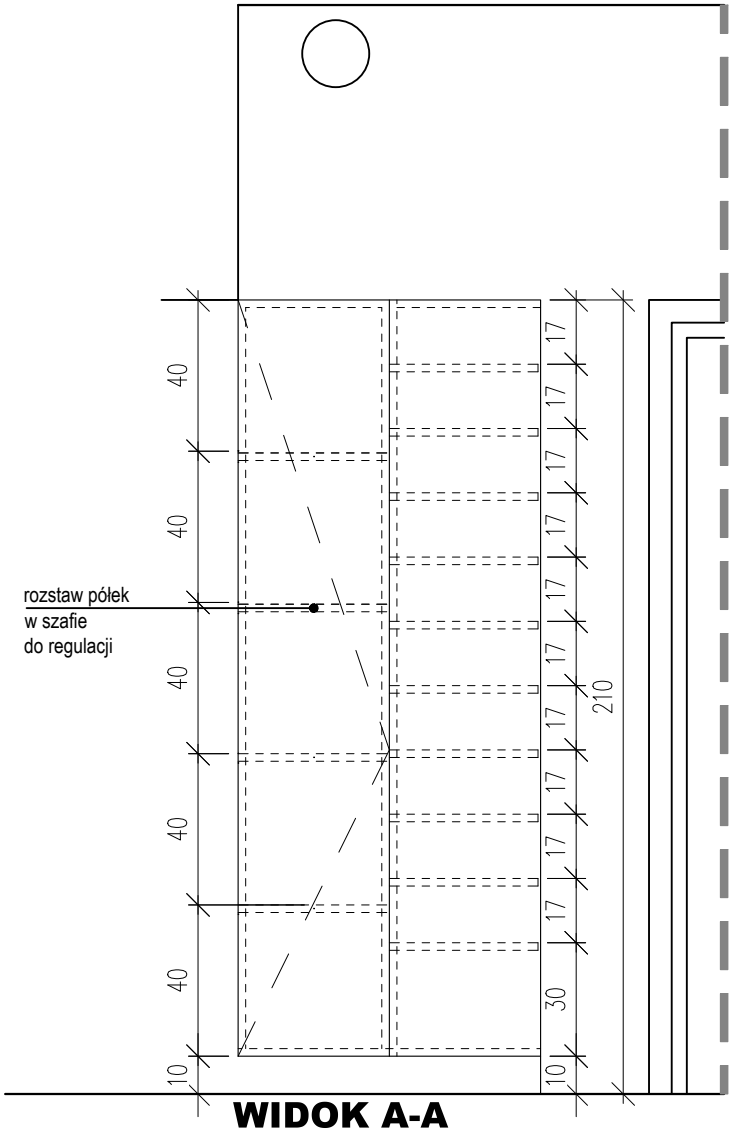

WIDOK A-A

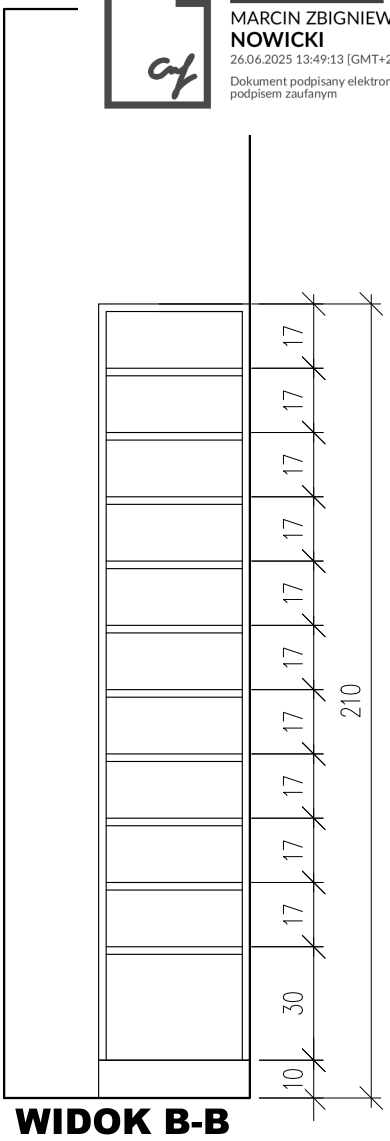

WIDOK B-B

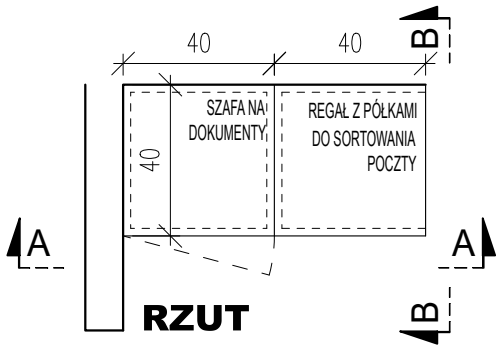

RZUT

MATERIAŁY

Fronty: Płyta MDF lakier mat., kolor jasny beż. Pochwyty we frontach fazowane wszystkie drzwi z zamkiem, zamykane na klucz

Korpusy szafki zamykanej: płyta laminowana biała

Korpus regału na pocztę: Płyta laminowana, kolor jasny beż, wykończenie matowe, od wewnątrz wykończenie w kolorze ciemny beż

Cokół systemowy z uszczelką. MDF lakier mat.

UWAGI

- *Wszystkie wymiary należy zweryfikować na budowie.*
- *Wymiary do wykonanania mebli pobrać po zakończeniu wszystkich prac budowlanych*
- *Rysunki należy rozpatrywać łącznie z projektami branżowymi*
- *Wszystkie materiały należy zatwierdzić na etapie realizacj z biurem projektowy*

JEDNOSTKA PROJEKTOWA	**MARCIN NOWICKI ARCHITEKT** OS. SZKOLNE 2/88, 31-975 KRAKÓW			
NAZWA OBIEKTU	AGH- WYDZIAŁ INŻYNIERII LĄDOWEJ I GOSPODARKI ZASOBAMI			
ADRES OBIEKTU	AGH - pawilon A-4, al. Mickiewicza 30, 30-059 Kraków			
TEMAT	**REMONT POMIESZCZEŃ DZIEKANATÓW**			
PROJEKTANT NR UPR.	mgr inż. arch. **Marcin Nowicki** 97/KPOKK/2014 KP-0290	PODPIS PROJEKTANTA:		
DATA SPORZĄDZENIA	KWIECIEŃ 2025			
OPRACOWANIE	mgr inż. arch. **JULIA CWYNAR** mgr inż. arch. **MARCIN NOWICKI**	FAZA: PW	BRANŻA: A	SKALA: 1:20
TYTUŁ RYSUNKU	**PROJEKT WYKONAWCZY MEBLI SEKRETARIAT - REGAŁ NA POCZTĘ**			NR RYS.: **M07**

ZASTRZEGA SIĘ WSZELKIE PRAWA WYNIKAJACE Z USTAWY O PRAWIE AUTORSKIM. NINIEJSZY RYS. NIE MOŻE BYĆ W CAŁOŚCI LUB W CZĘŚCI PRZERYSOWYWANY, UZUPEŁNIANY LUB ODSTĄPIONY KOMUKOLWIEK BEZ PISEMNEJ ZGODY AUTORA.