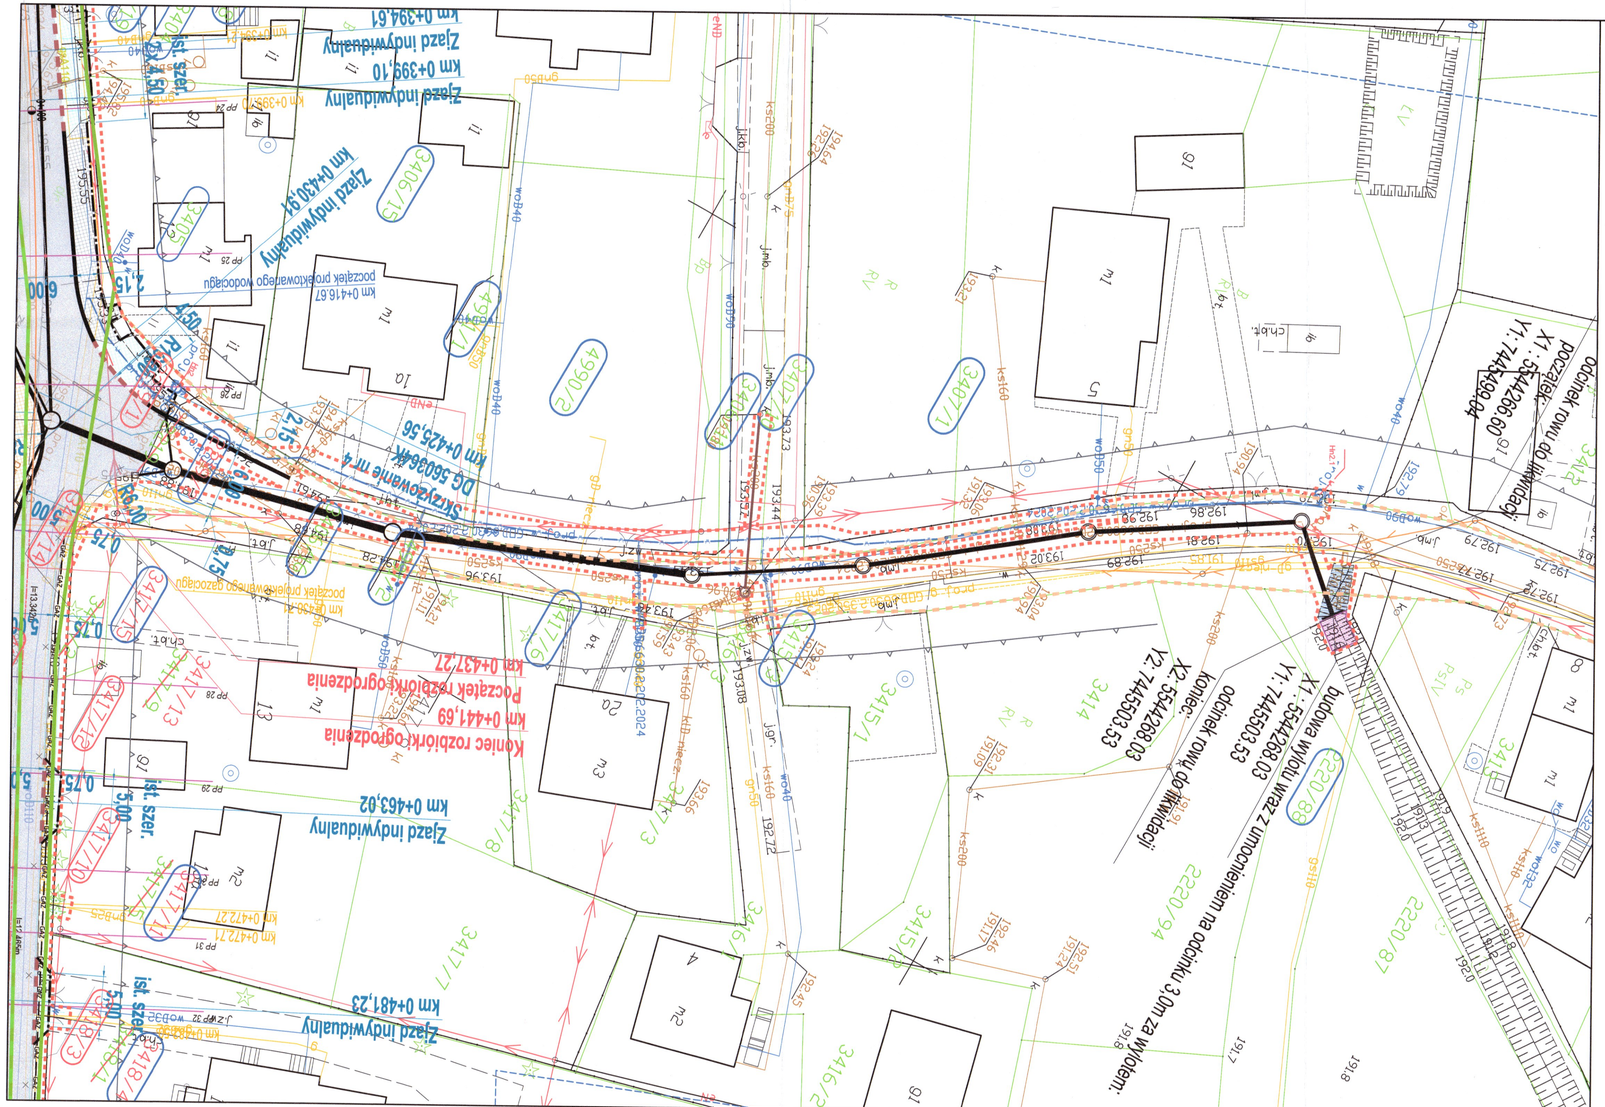


LEGENDA

- Linie określające granice istniejącego pasa drogowego drogi gminnej nr 560360K ul. Grzybowej
- Linie określające granice istniejącego pasa drogowego drogi powiatowej nr 2060K ul. Droga Królewska
- Linie określające granice istniejącego pasa drogowego drogi gminnej nr 560362K ul. Zawilej
- Linie określające granice istniejącego pasa drogowego drogi gminnej nr 560364K ul. Ples
- Linie określające granice istniejącego pasa drogowego drogi gminnej nr 560361K ul. Kątowa
- Granica terenu objętego inwestycją
- 0000/00 Numer ewidencyjny działki
- 0000/00 Numer ewidencyjny działki po podziale
- 0000/00 Numer ewidencyjny działki w linii rozgraniczających teren inwestycji
- 0000/00 Numer ewidencyjny działki po podziale w linii rozgraniczających teren inwestycji
- 0000/00 Numer ewidencyjny działki objętej obowiązkiem budowy lub przebudowy innej drogi publicznej, zjazdów, sieci uzbrojenia terenu
- 0000/00 Numer ewidencyjny działki po podziale objętej obowiązkiem budowy lub przebudowy innej drogi publicznej, zjazdów, sieci uzbrojenia terenu
- Projektowana jezdnia KR4
- Projektowane pobocze gruntowe
- Projektowana droga dla pieszych
- Projektowany zjazd [k.bet]
- Projektowany zjazd [naw. asf.]
- Projektowana wyspa naprowadzająca
- Projektowany teren zielony
- Projektowane korytko betonowe trójkątne
- Projektowany krawężnik betonowy 15x30x100 cm wyniesiony
- Projektowany krawężnik betonowy 15x22x100 cm najazdowy
- Projektowany krawężnik betonowy 15x22x100 cm wtopiony
- Projektowane obrzeże betonowe 8x30x100 cm
- Istniejące ogrodzenie przeznaczone do rozbiórki
- Projektowane umocnienie rowu
- Odcinek rowu do likwidacji poprzez zasypanie
- Projektowana kanalizacja deszczowa
- Projektowany wpust krawężnikowo-jezdniowy
- Projektowana studnia kanalizacji deszczowej
- Projektowany słup linii napowietrznej nN z oprawą oświetleniową
- Projektowany słup linii napowietrznej nN
- Istniejący słup linii napowietrznej nN do rozbiórki
- Projektowany słup napowietrznej linii telekomunikacyjnej
- Istniejący słup napowietrznej linii telekomunikacyjnej do rozbiórki
- TEL TEL Przebudowywany kabel telekomunikacyjny ziemny
- Istniejący kabel telekomunikacyjny ziemny do przebudowy
- GAZ Projektowana sieć gazowa
- Istniejąca sieć gazowa do rozbiórki
- Strefa kontrolowana projektowanego gazociągu
- Projektowana sieć wodociągowa
- Projektowany hydrant nadziemny
- Istniejący hydrant do rozbiórki
- Istniejąca sieć wodociągowa do rozbiórki
- Projektowana rura ochronna
- Przebudowywana kanalizacja sanitarna
- Projektowana studnia kanalizacji sanitarnej
- gsA110 Przebieg wykonanego gazociągu, naniesiony na potrzeby niniejszego postępowania.
- Istniejący gazociąg przeznaczony do rozbiórki został umartwiony i pozostawiony w gruncie
- Zinwentaryzowane drzewo
- Zinwentaryzowane drzewo przeznaczone do wycinki
- Zinwentaryzowany obszar zakrzaczenia

MAPA DO CELÓW PROJEKTOWYCH

Oznaczenie kancelaryjne zgłoszenia pracy geodezyjnej		6640.2289.2024
Miejscowość/adres		Niepołomice ul. Grzybowa
Jednostka ewidencyjna	identyfikator	121904_5
	nazwa	Niepołomice
Obręb ewidencyjny	identyfikator	0001
	nazwa	Niepołomice
Skala mapy		1:250
Układ współrzędnych		2000
	prostokątnych płaskich	2000/7
	wysokości	PL-KRON86
Oznaczenie obszaru, który był przedmiotem aktualizacji		

"ABS Ochrona Środowiska" Sp. z o.o. ul. Wandy 14 43-300 Bielsko-Biała

Nazwa wykonawcy

Radosław Stasiński projekt uprawniony nr uprawnień 22089

Imię i nazwisko, nr uprawnień

LEGENDA

linie rozgraniczające tereny o różnym przeznaczeniu w miejscowym planie zagospodarowania przestrzennego

nieprzekroczalna linia zabudowy

MN, ZR, KDD, KDW oznaczenia w miejscowym planie zagospodarowania przestrzennego

Podświadczam, że mniejszy dokument sporządzony w wyniku prac geodezyjnych i kartograficznych, których rezultaty zawarte operat techniczny został pozytywnie zweryfikowany. Jednocześnie informuję, że jestem świadomy odpowiedzialności karnej za złożenie fałszywego oświadczenia.

Identyfikator zamówienia/numer ewidencyjny	6640.2289.2024
Organ służby geodezyjnej i kartografii sporządzający	Starosta Wielicki
Wykonawca prac geodezyjnych	ABS – Ochrona Środowiska Sp. z o.o.
Nr oraz data decyzji/zatwierdzenia dokumentacji/zgłoszenia robót budowlanych, których dotyczy opis	Protokół nr NR 6640.2289.2024_84337 z dn. 25.04.2024.
Imię i nazwisko oraz nr uprawnień kierownika/osoby sporządzającej opis	Radosław Stasiński nr uprawnień 22089

RZECZOZNAWCA DO SPRAW ZABEZPIECZEŃ PRZECIWPOŻAROWYCH
mgr inż. Grzegorz Fischer
Nr upr. KGPSP-4388/2001
Kraków dnia 19.08.do 24r
Zgodność projektu z wymaganiami ochrony przeciwpożarowej stwierdzam
bez uwag:
ZGODNIE Z OPINIĄ NR 3/08/2024

FIRMA "ABS-OCHRONA ŚRODOWISKA" SPÓŁKA Z O.O.
43-300 Bielsko-Biała, ul. Wandy 14, tel./fax 338810

Burmistrz Miasta Gminy Niepołomice
32-005 Niepołomice
ul. Pl. Zwycięstwa 13

Adres budowy:
Województwo: małopolskie
Powiat: wielicki
Jednostka ewidencyjna: 121904_4 - Niepołomice - M
Obręb ewidencyjny: Niepołomice

Nazwa obiektu budowlanego:
"Rozbudowa drogi gminnej numer 560360K ul. Grzybowej KL. D (1x2) o długości 637 m" realizowana w ramach zadania publicznego pn.: "Rozbudowa drogi gminnej ul. Grzybowej zlokalizowanej na dz. nr: 3423 na dł. około 0,6 km w Niepołomicach"

Tytuł rysunku:

PROJEKT ZAGOSPODAROWANIA TERENU - ARKUSZ 3

Zespół autorski	Nr uprawnień	Specjalność	Data	Podpis
Projektant Główny: mgr inż. Grzegorz Durczyński	5217/13	drogowa	19 lipca 2024	
Sprawdzający: mgr inż. Damian Jastrzębski	8699	konstrukcyjno-budowlana	19 lipca 2024	
Projektant: inż. Leonard Kusa	7480 164/94	instalacyjno-inżynieryjna	19 lipca 2024	
Sprawdzający: tech. Tadeusz Szczurek	349/91	instalacyjno-inżynieryjna	19 lipca 2024	
Projektant: mgr inż. Janusz Kreszyna	53/89 EL	elektryczna	19 lipca 2024	
Sprawdzający: mgr inż. Jadwiga Kreszyna	53/89 EL	elektryczna	19 lipca 2024	
Projektant: mgr inż. Tomasz Kmita	DT-IIBT/0237/02U	telekomunikacyjna	19 lipca 2024	

Data sporządzenia rysunku: lipiec 2024

Skala rysunku: 1:250

Nr. rysunku: 1.2