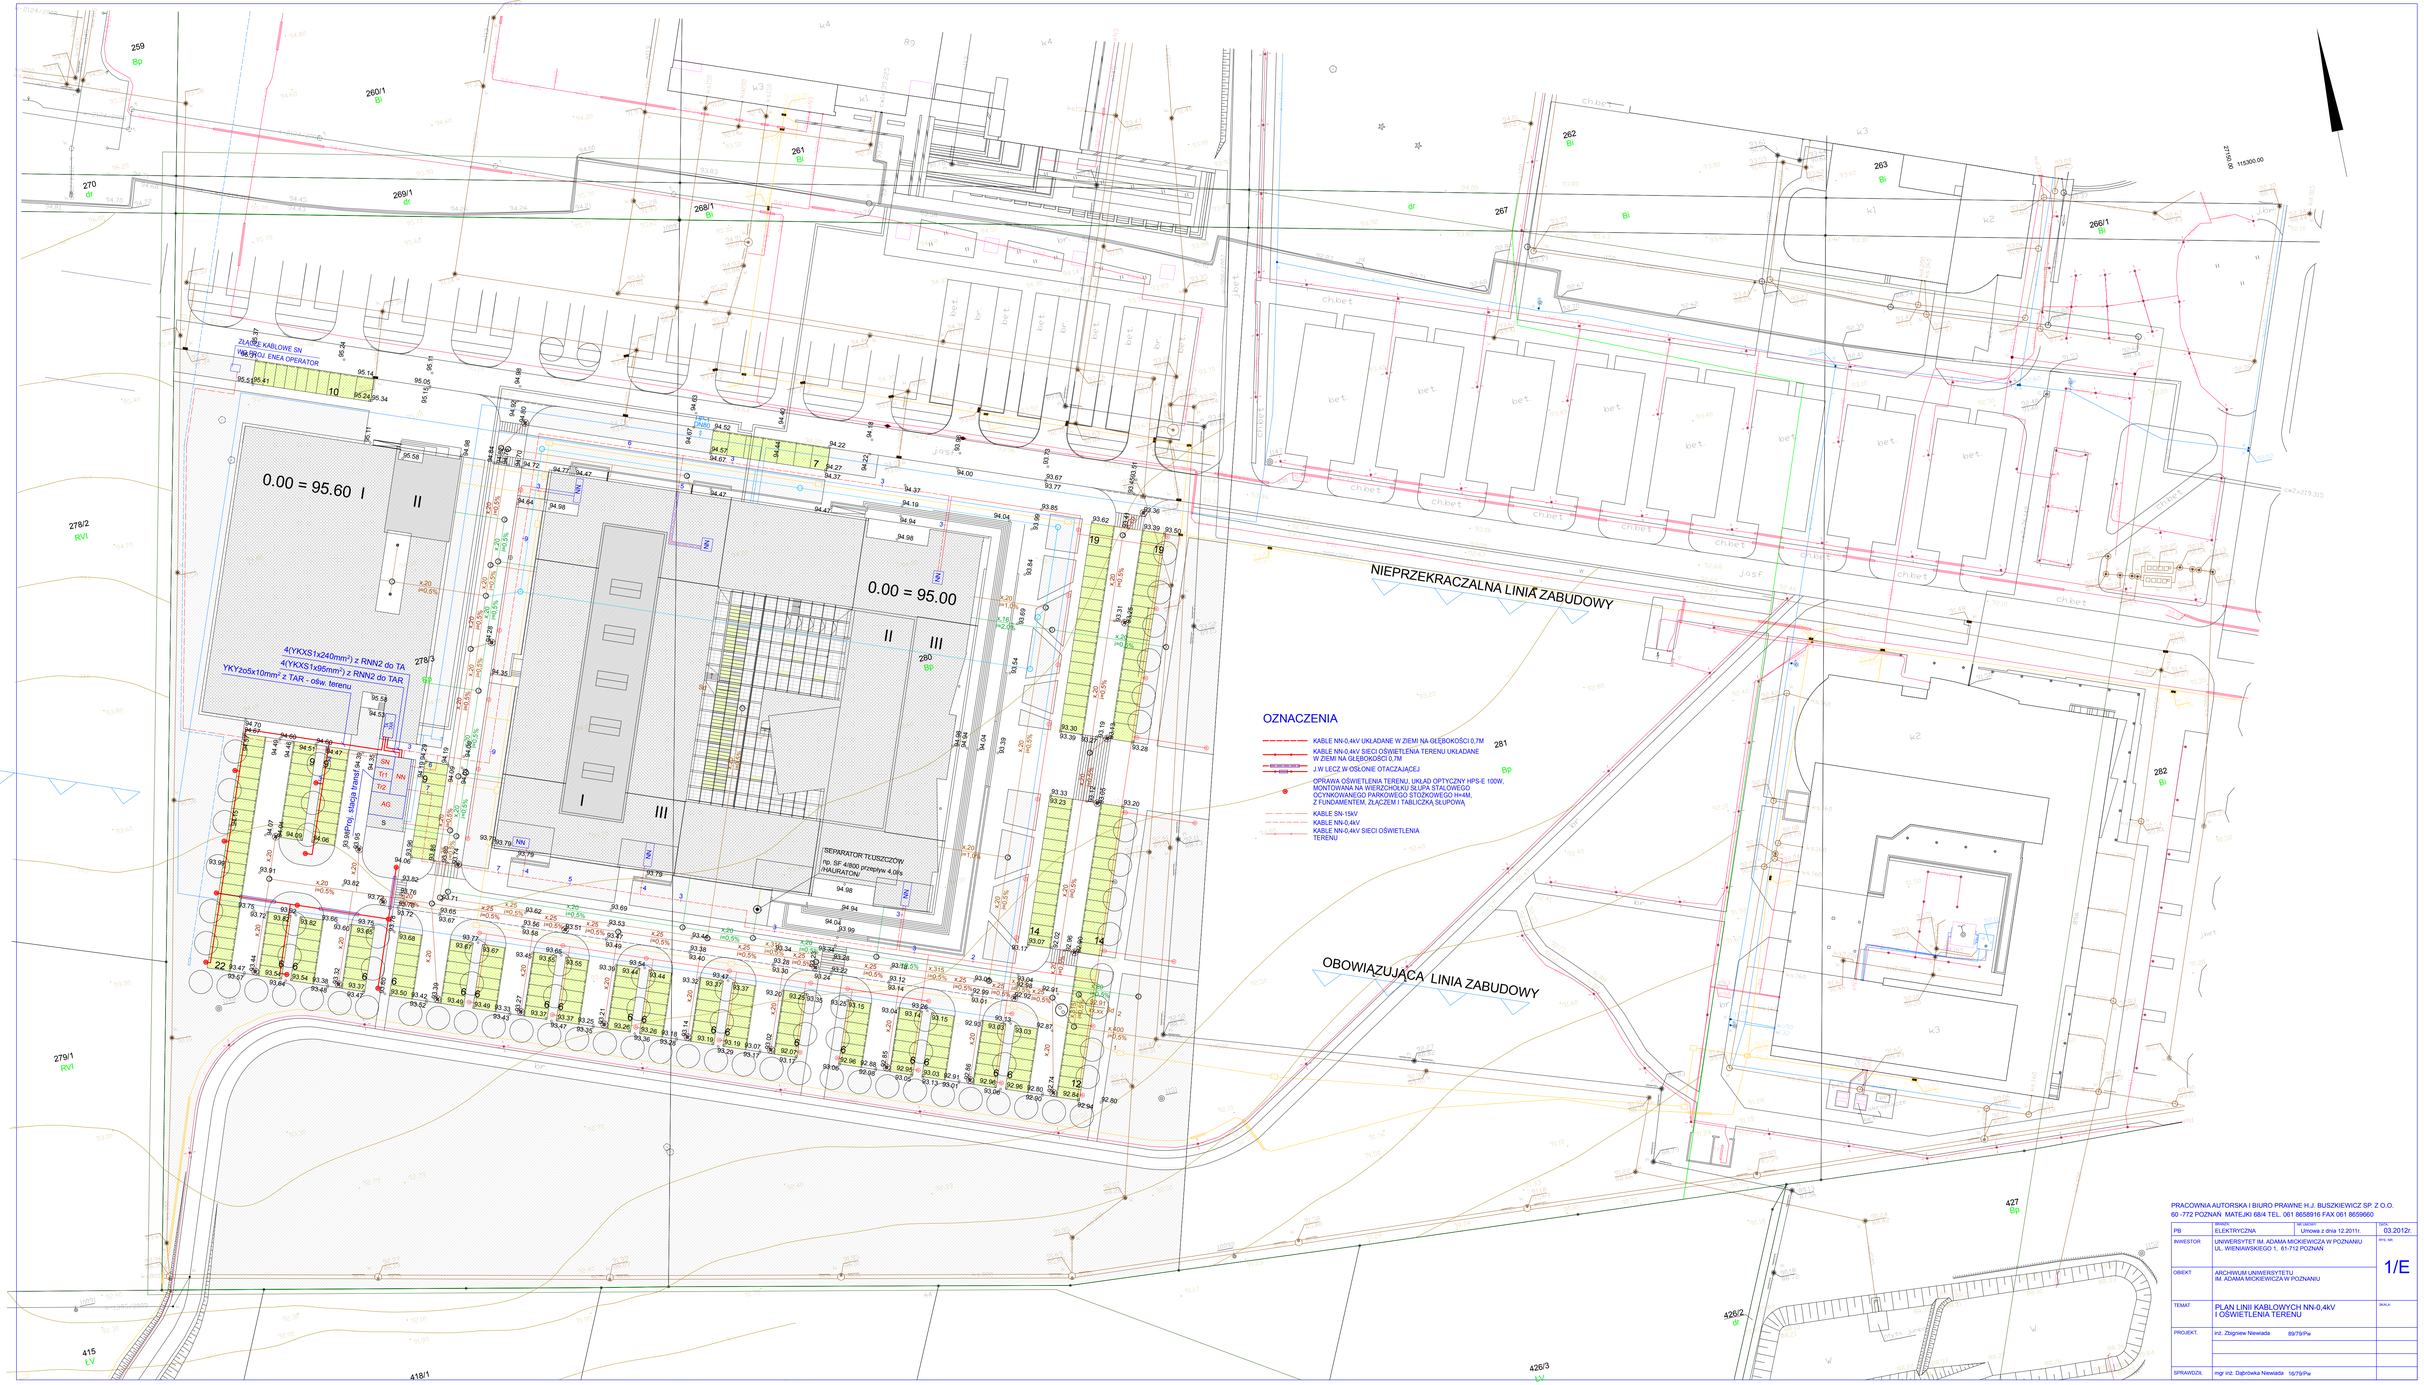

PRACOWNIA AUTORSKA I BIURO PRAWNE H.J. BUSZKIEWICZ SP. Z O.O.
60 -772 POZNAŃ MATEJKI 68/4 TEL. 061 8658916 FAX 061 8659660

PB	BRANŻA: ELEKTRYCZNA	NR UMOWY: Umowa z dnia 12.2011r.	DATA: 03.2012r.
INWESTOR	UNIWERSYTET IM. ADAMA MICKIEWICZA W POZNANIU UL. WIENIAWSKIEGO 1, 61-712 POZNAŃ		NR RYS. WG: 1/E
OBIEKT	ARCHIWUM UNIWERSYTETU IM. ADAMA MICKIEWICZA W POZNANIU		
TEMAT	PLAN LINII KABLOWYCH NN-0,4kV I OŚWIETLENIA TERENU		SKALA:
PROJEKT:	inż. Zbigniew Niewiada 89/79/Pw		
SPRAWDZIŁ:	mgr inż. Dąbrówka Niewiada 16/79/Pw		