
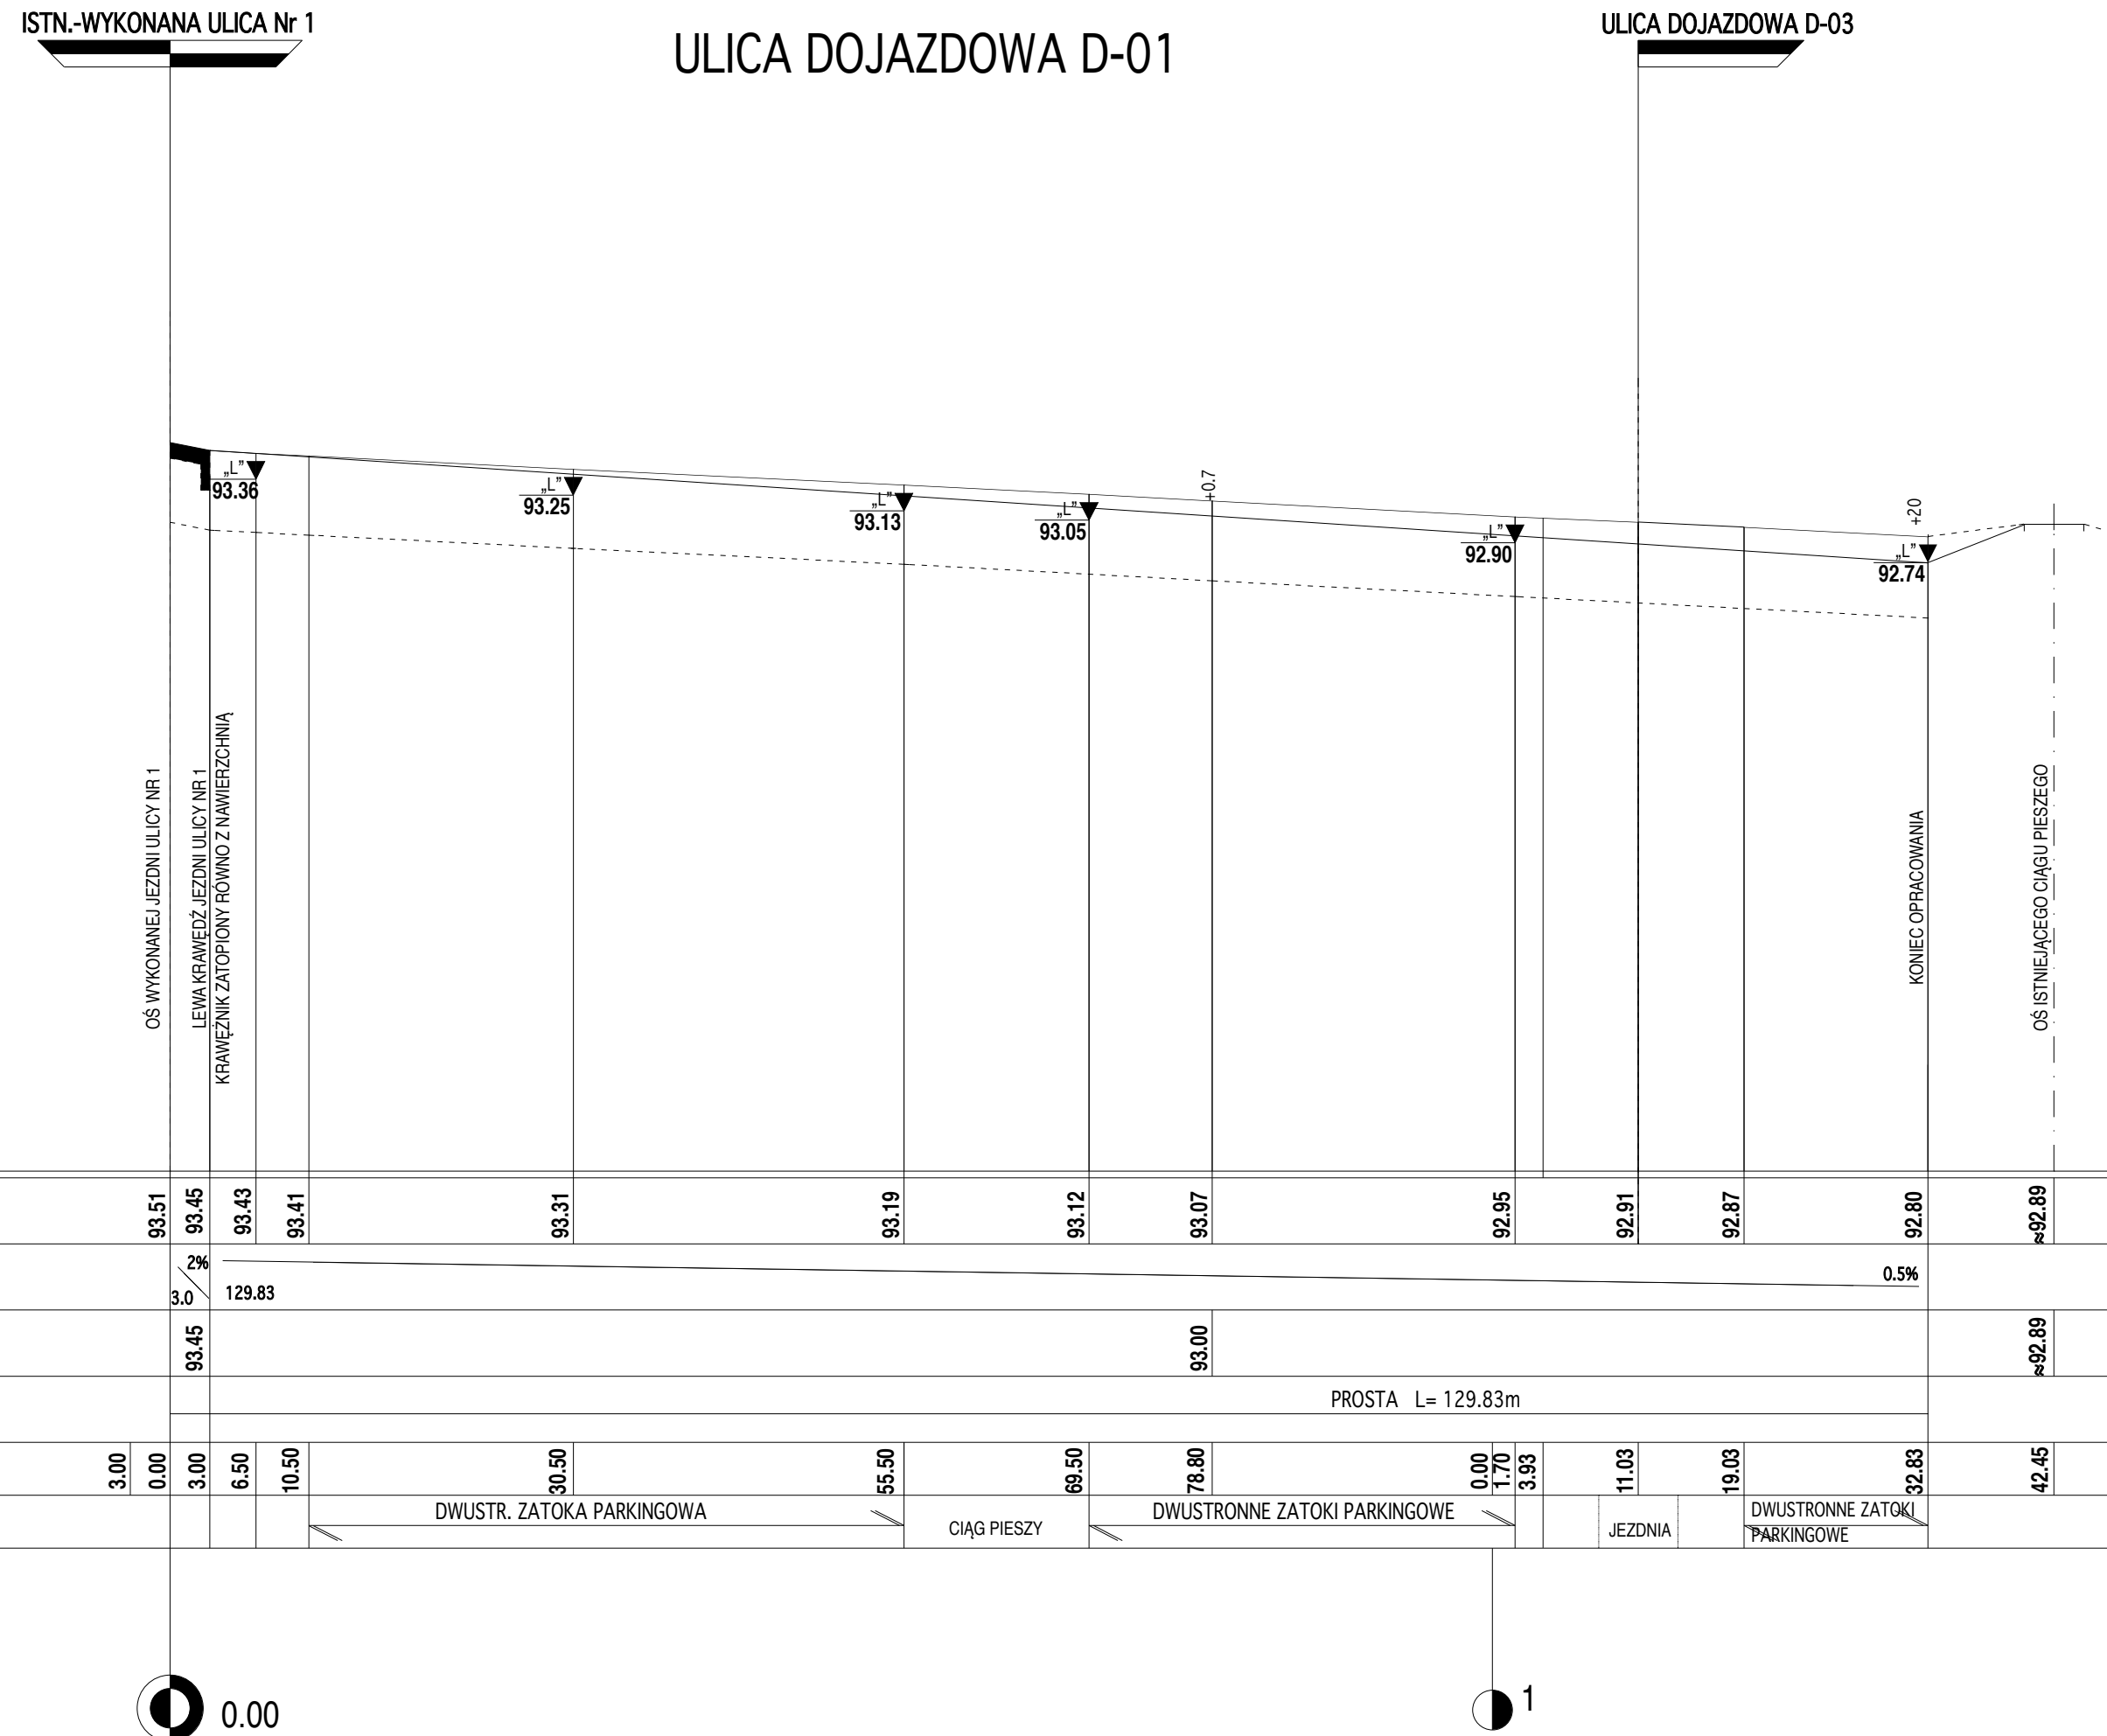


ULICA DOJAZDOWA D-01

PROFIL PODŁUŻNY- ULICA D-01

SKALA 1: 50/500

LEGENDA

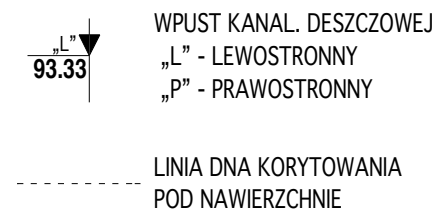

PRACOWNIA AUTORSKA I BIURO PRAWNE H.J. BUSZKIEWICZ SP. Z O.O.
60-772 POZNAŃ UL. MATEJKI 68/4 TEL. 061 8658916 FAX. 061 8659660

| | | | | | |
|------------|--|-----------|-------------|---|-------|
| PW | BRANŻA: KOMUNIKACJA | NR UMOWY: | POZ. UMOWY: | DATA: | 04.12 |
| INWESTOR | UNIWERSYTET IM. ADAMA MICKIEWICZA W POZNANIU UL. WIENIAWSKIEGO 1, 61-712 POZNAŃ | | | RYS. NR: 4 WHDR | |
| OBIEKT | WYDZIAŁ HISTORYCZNY UNIwersytetu IM. ADAMA MICKIEWICZA W POZNANIU | | | | |
| TEMAT | PROFIL PODŁUŻNY- ULICA Nr 2 | | | | |
| PROJEKTANT | mgr inż. arch. JACEK BUSZKIEWICZ 49/86/IPW | | | SKALA: 1:50/500 | |
| | mgr inż. AURELIUSZ MEISSNER UPR. NR. 379/66 | | | | |
| | | | | | |
| | | | | | |