ULICA DOJAZDOWA D-02

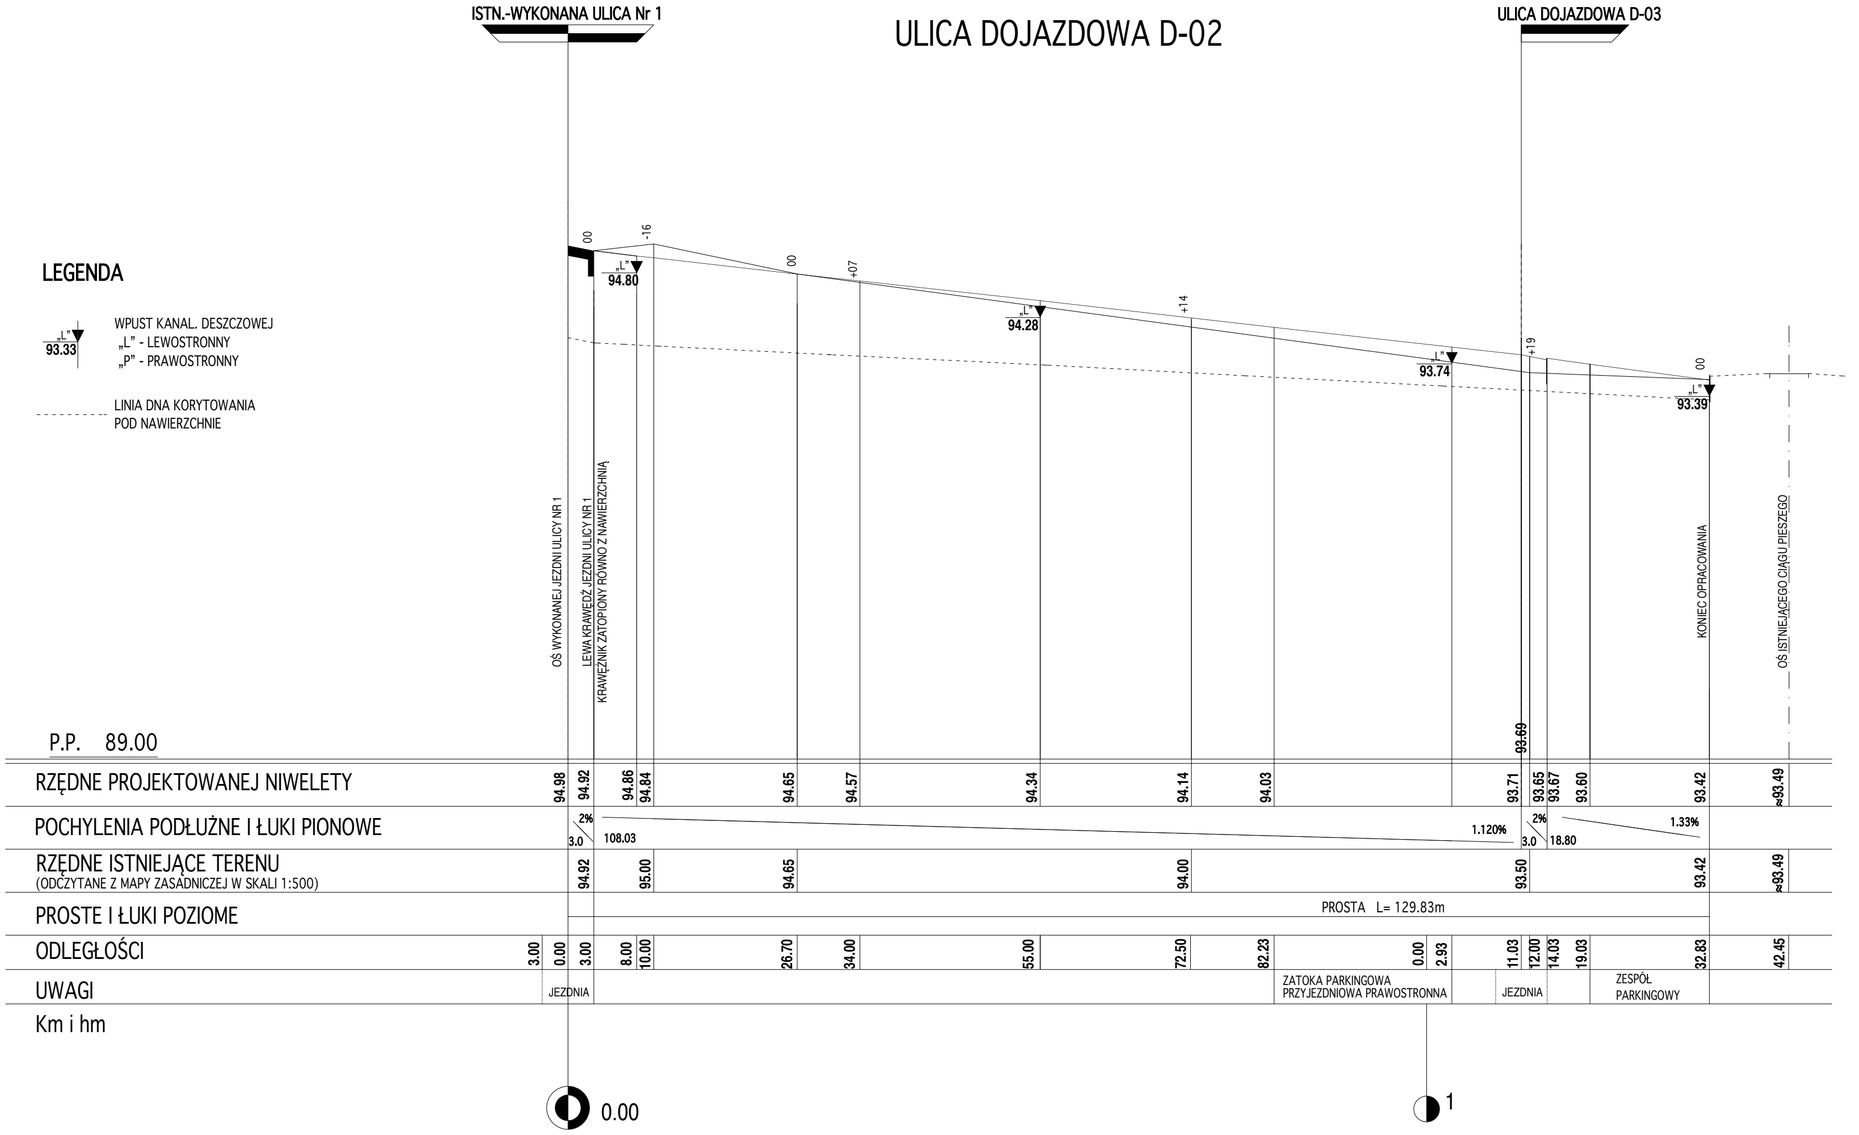

PROFIL PODŁUŻNY- ULICA D-02

SKALA 1: 50/500

PRACOWNIA AUTORSKA I BIURO PRAWNE H.J. BUSZKIEWICZ SP. Z O.O.
60-772 POZNAŃ UL. MATEJKI 68/4 TEL. 061 8658916 FAX. 061 8659660

PW	BRANŻA: KOMUNIKACJA	NR UMOWY:	POZ. UMOWY:	DATA: 04.12
INWESTOR	UNIWERSYTET IM. ADAMA MICKIEWICZA W POZNANIU UL. WIENIAWSKIEGO 1, 61-712 POZNAŃ			RYS. NR: 6
OBIEKT	WYDZIAŁ HISTORYCZNY UNIWERSYTETU IM. ADAMA MICKIEWICZA W POZNANIU			WHDR
TEMAT	PROFIL PODŁUŻNY- ULICA Nr 2			SKALA: 1:50/500
PROJEKTANT	mgr inż. arch. JACEK BUSZKIEWICZ 49/86/PW			
	mgr inż. AURELIUSZ MEISSNER UPR. NR. 379/66			