


ULICA D-02 D-D

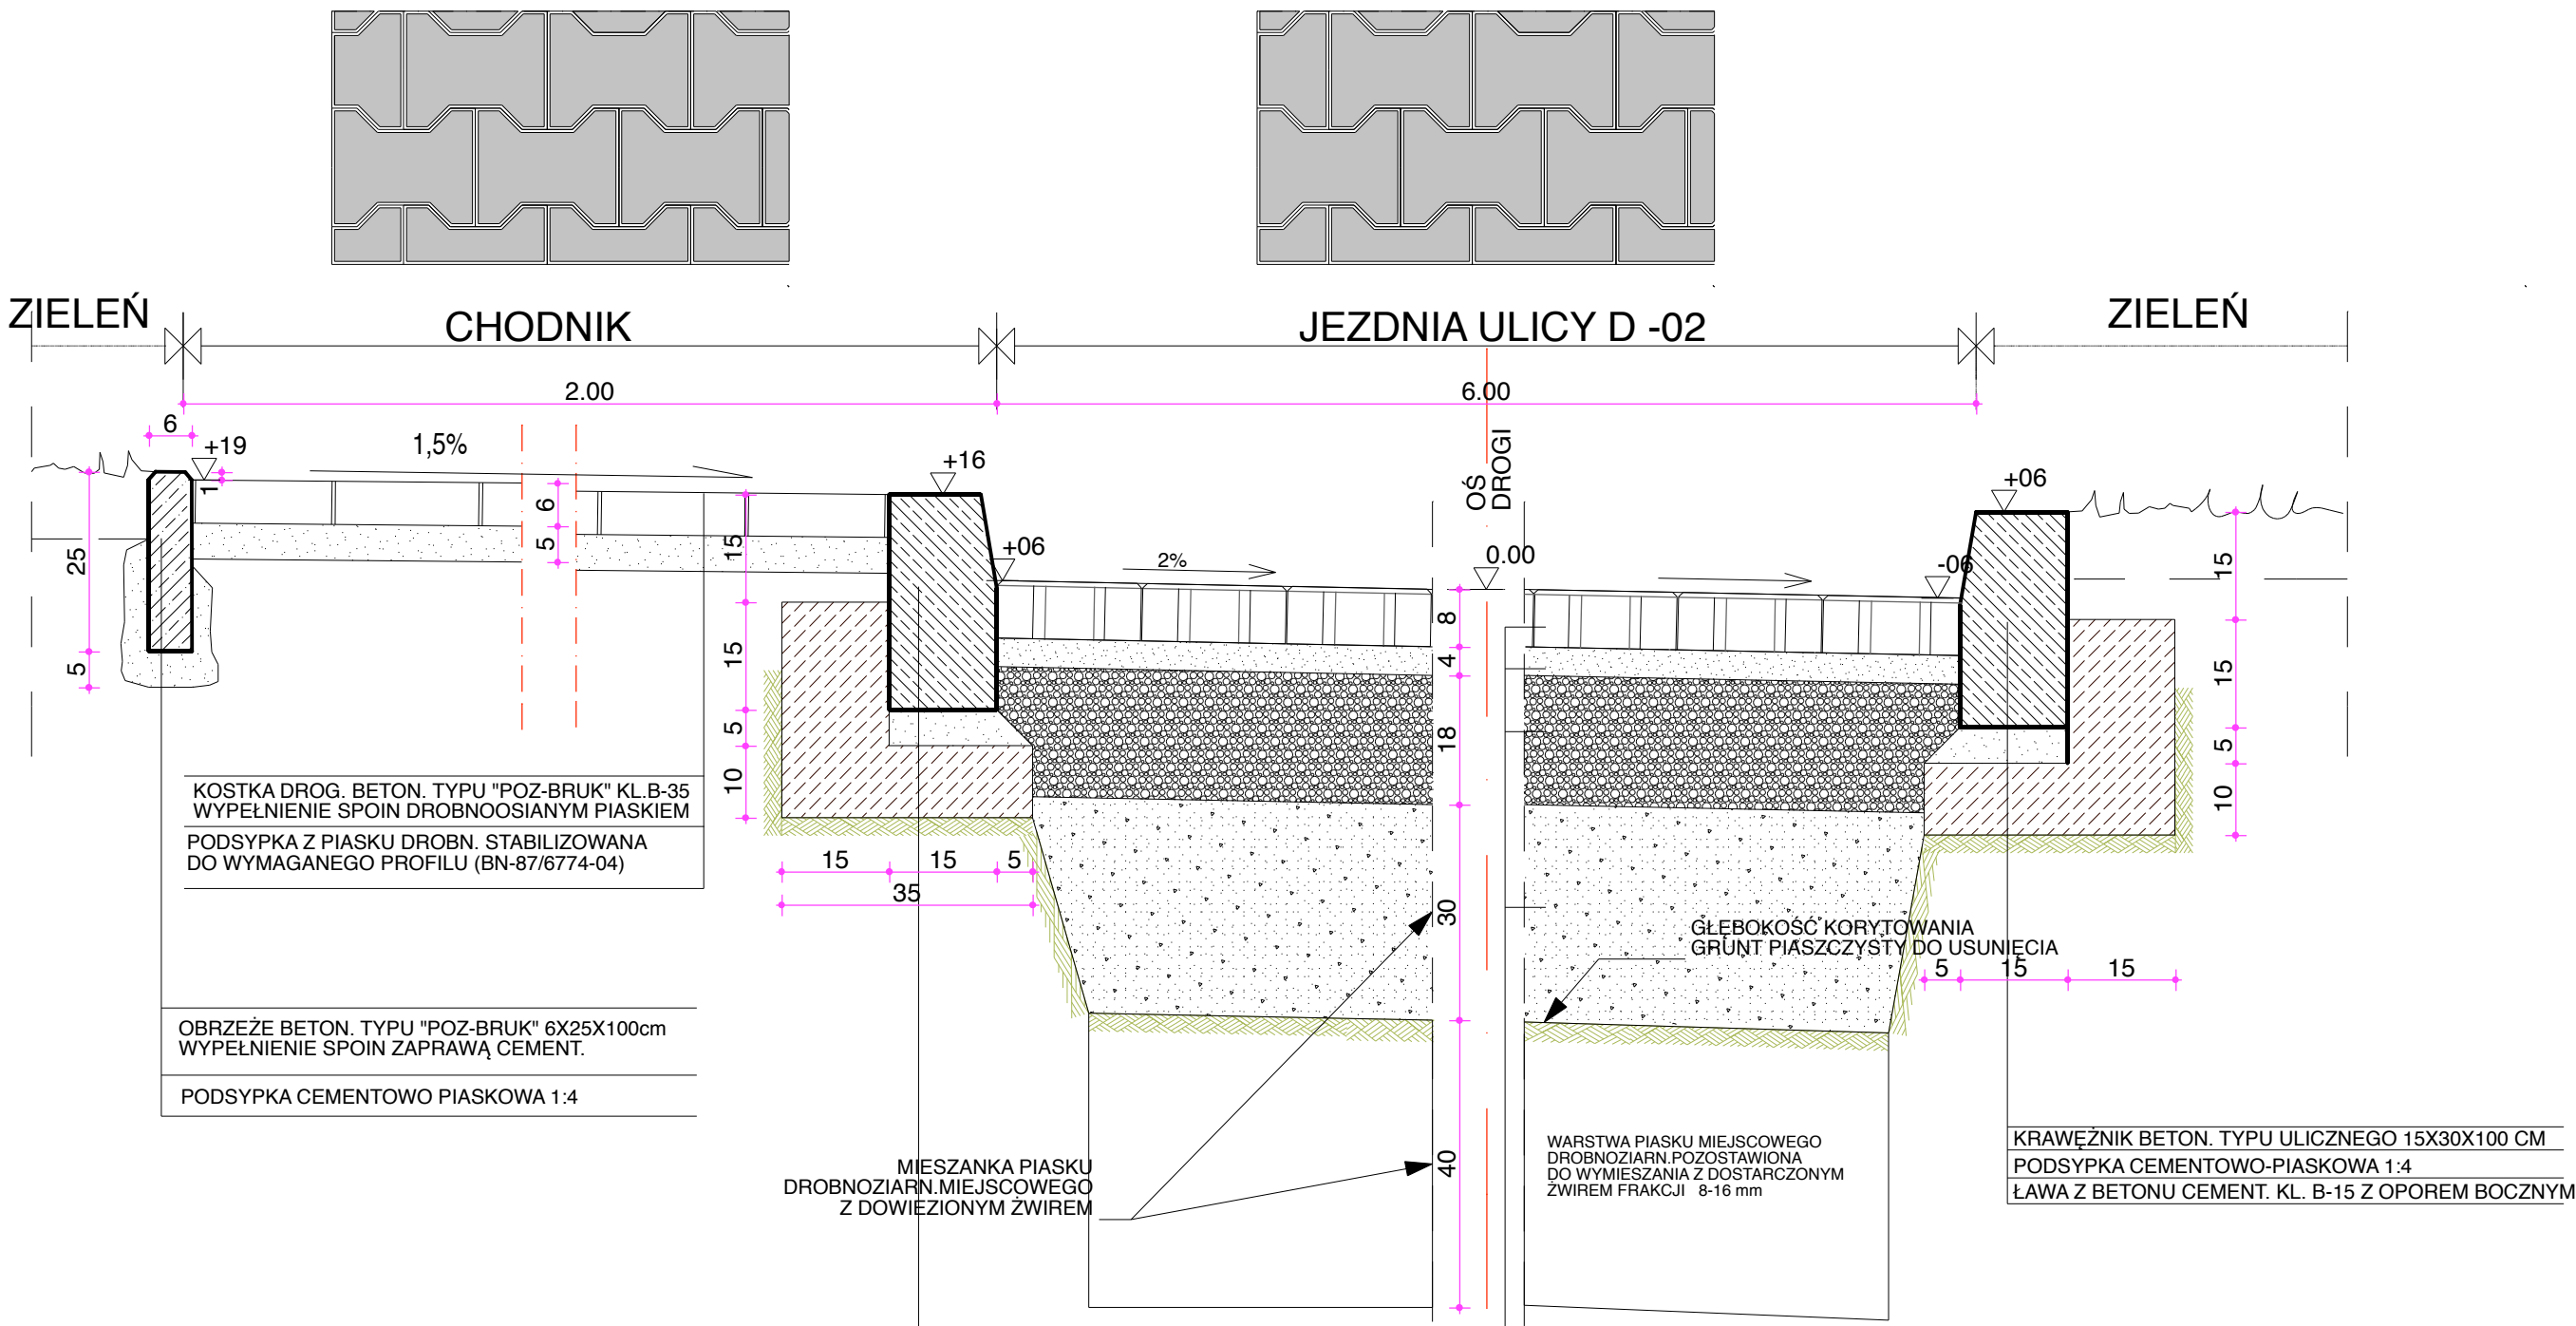

UWAGA:  
-WYMIARY SYTUACYJNE I WYSOKOŚCIOWE NALEŻY SPRAWDZIĆ NA BUDOWIE  
A EWENTUALNE KOREKTY DOSTOSOWAĆ WYNIKOWO DO STANU ISTNIEJĄCEGO  
-KOLOR KOSTEK BRUKOWYCH "POZ-BRUK" DO USTALENIA  
INWESTOR-GŁ.PROJEKTANT-WYKONAWCA

KOSTKA DROG. BETON. TYPU "POZ-BRUK" KL.B-35  
WYPEŁNIENIE SPOIN DROBNOOSIANYM PIASKIEM  
PODSYPKA WYRÓWNAWCZA Z PIASKU ZAGĘSZCZ.MECHAN. DO WYMAGANEGO PROFILU  
PODBUDOWA ZASADNICZA Z TŁUCZNI KAMIENNEGO 30/63(PN-84/S-96023) ZAGĘSZCZ.  
MECHAN.DO WYMAGANEGO PROFILU  
PODBUDOWA POMOCNICZA Z PIASKU DROBNOZIARNISTEGO MIEJSCOWEGO  
DOZIARNIONA DOWIEZIONYM ZWIEM FRAKCJI 8/16 mm  
ZAGĘSZCZ.MECHAN. DO WYMAGANEGO PROFILU

PRACOWNIA AUTORSKA I BIURO PRAWNE H.J. BUSZKIEWICZ SP. Z O.O.  
60-772 POZNAŃ UL. MATEJKI 68/4 TEL. 061 8658916 FAX. 061 8659660

PW	BRANŻA: KOMUNIKACJA	NR UMOWY: Umowa z dnia 12. 2011r.	DATA: 04.2012r.
INWESTOR	UNIWERSYTET IM.ADAMA MICKIEWICZA A POZNANIU UL.WIENIAWSKIEGO 1 61-712 POZNAŃ		RYS. NR:  <b>7</b>  <b>WHDR</b>  <