


TYNK MOZAIKOWY SZARY
KLEJ NA SIATCE
STYROPIAN XPS 5CM
IZOLACJA POWŁOKOWA SZCZELNA
ŚCIANKA ŻELBETOWA

KOMORA


Przekrój 1-1


ZBIORNIK

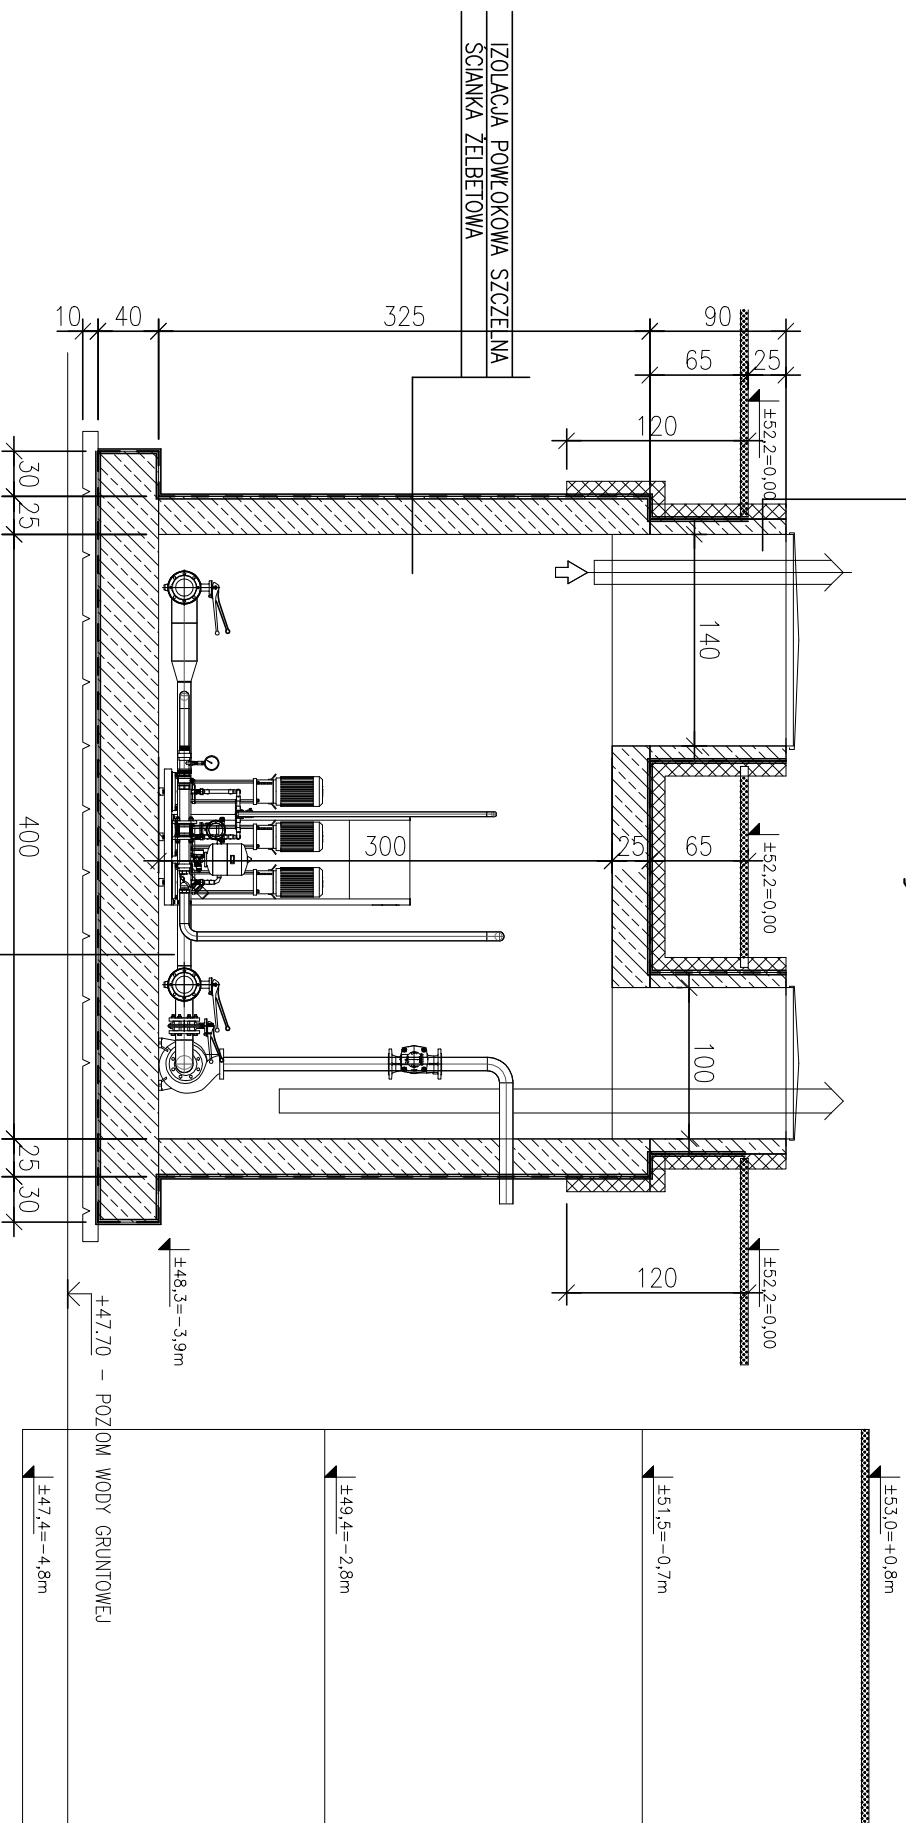

KOMORA

RZUT

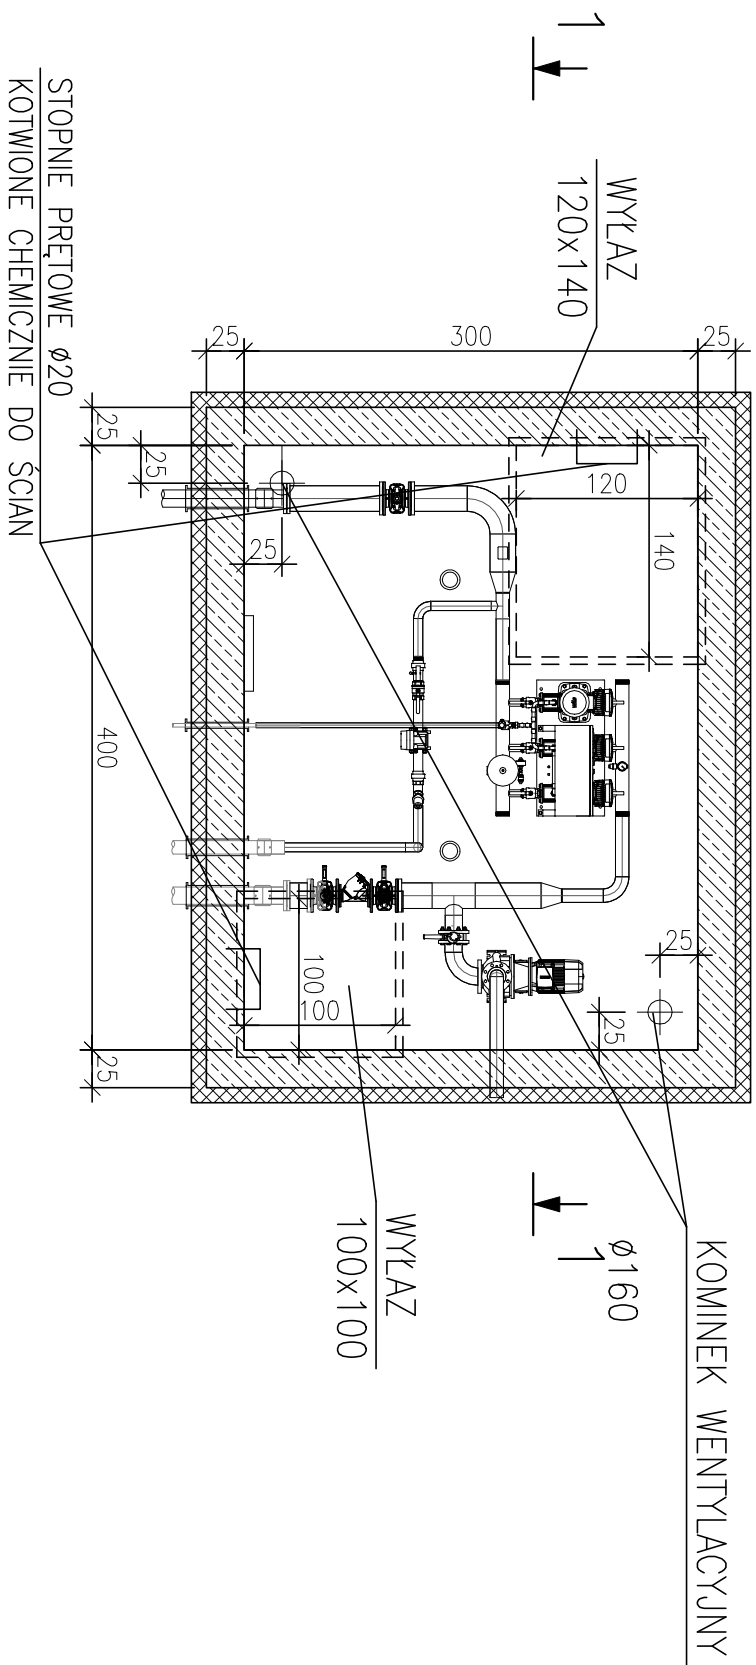

NAZWA I ADRES OBIEKTU BUDOWLANEGO: Hydrofornia na terenie 10 Wojskowego Szpitala Klinicznego z Poliklinika SPZOZ w Bydgoszczy ul. Powstańców Warszawy 5, Bydgoszcz			
INWESTOR:			
10 Wojskowy Szpital Kliniczny z Polikliniką SPZOZ w Bydgoszczy ul. Powstańców Warszawy 5, Bydgoszcz			
 ENVIROTECH ENVIROTECH-sp. z o.o. ul. J.Kochanowskiego 7 60-845 Poznań tel. 61/657-02-00		NR PROJEKTU: RPP/101/25	
IMI?, NAZWISKO		PODPIS:	
PROJEKTOWA?:	mgr inż. Marcin Gzielo WKP/0181/PWOK/05		
OPRACOWA?:	–		
SPRAWDZI?:	–		
TYTUŁ RYSUNKU: KOMORA POMPOWNI RZUT I PRZEKRÓJ			
BRANŻA: KONSTRUKCJA	STADIUM: PW	DATA: 09.2025	
SKALA: 1:50	FORMAT: 297x420	NR RYSUNKU: K01	