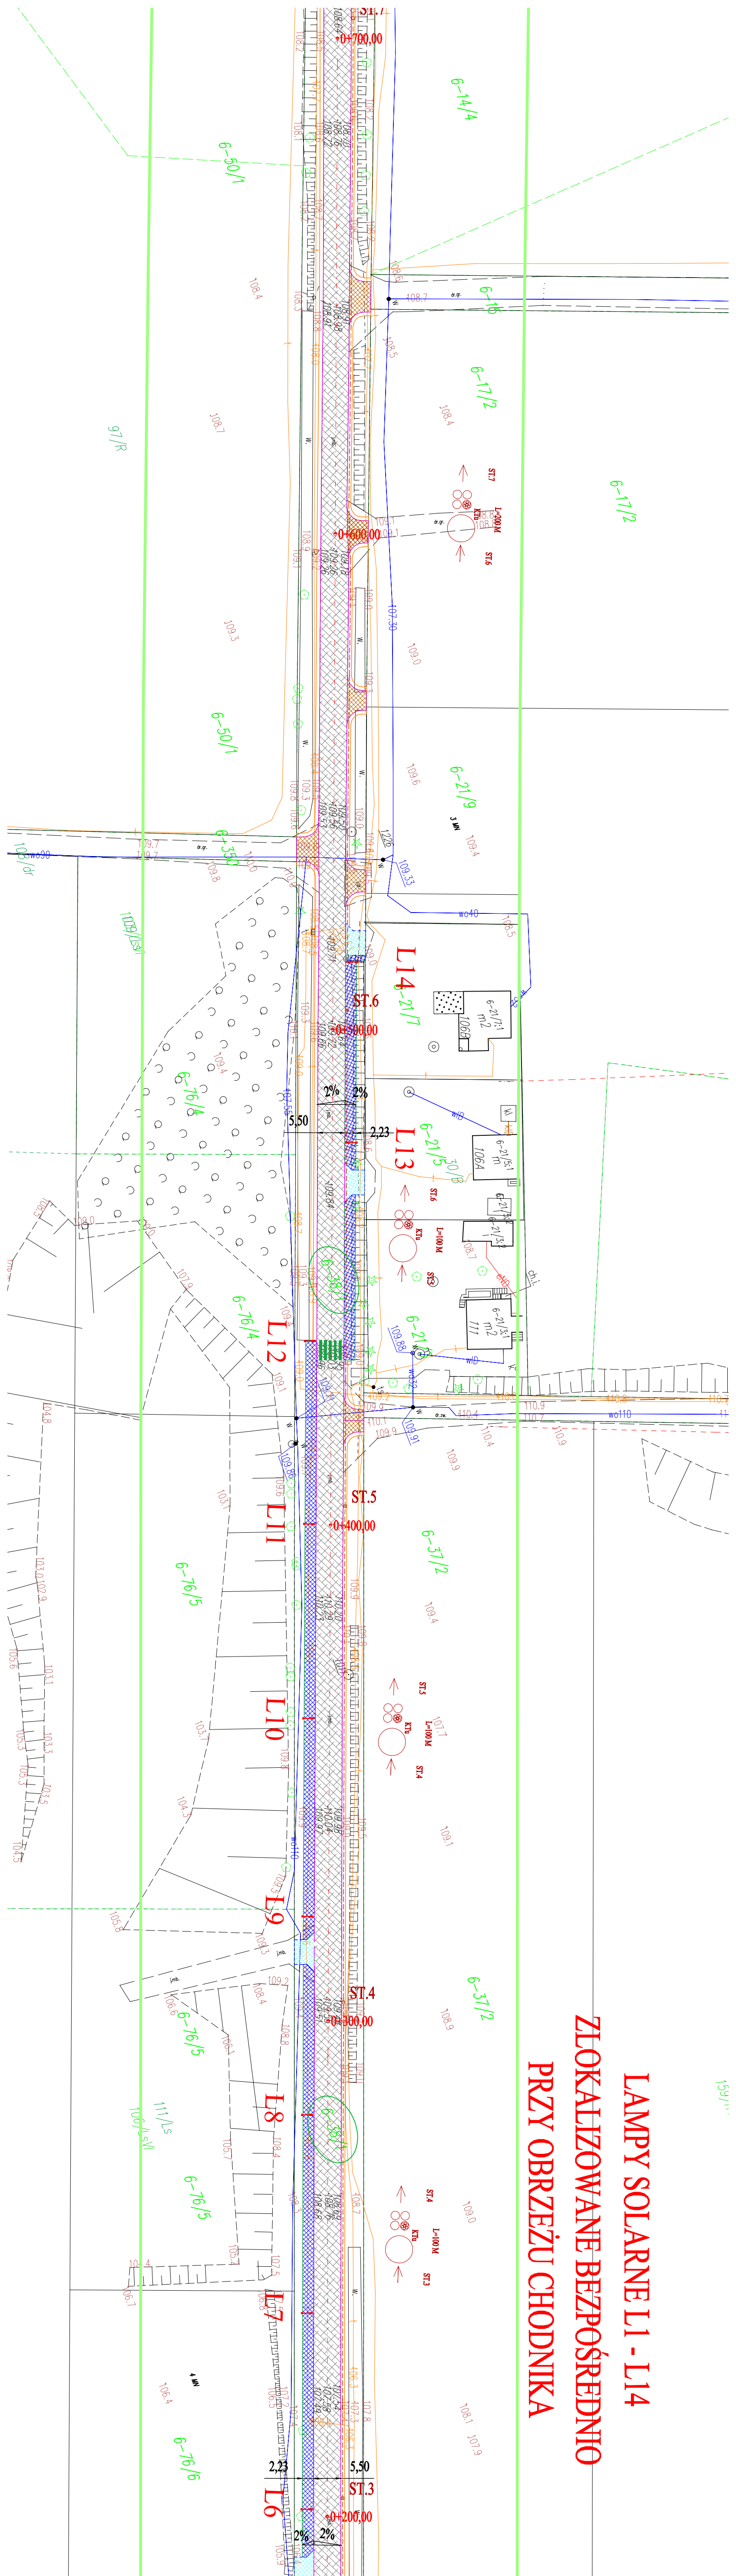

LAMPY SOLARNE L1 - L14
ZLOKALIZOWANE BEZPOŚREDNIO
PRZY OBRZEŻU CHODNIKA

ST.7
+0+700,00
6-14/4
6-50/1
6-15
6-17/2
97/R
ST.7
L=200M
ST.6
+0+600,00
6-50/1
6-21/9
6-35
L14
6-21/7
ST.6
+0+500,00
5,50
2,23
2%
2%
L13
6-21/5
6-76/4
L12
6-21
ST.5
+0+400,00
L11
6-37/2
6-76/5
L10
ST.5
L=100M
ST.4
L9
ST.4
+0+300,00
6-37/2
6-76/5
L8
ST.4
L=100M
ST.3
L7
6-76/6
2,23
5,50
L6
ST.3
+0+200,00
2%
2%

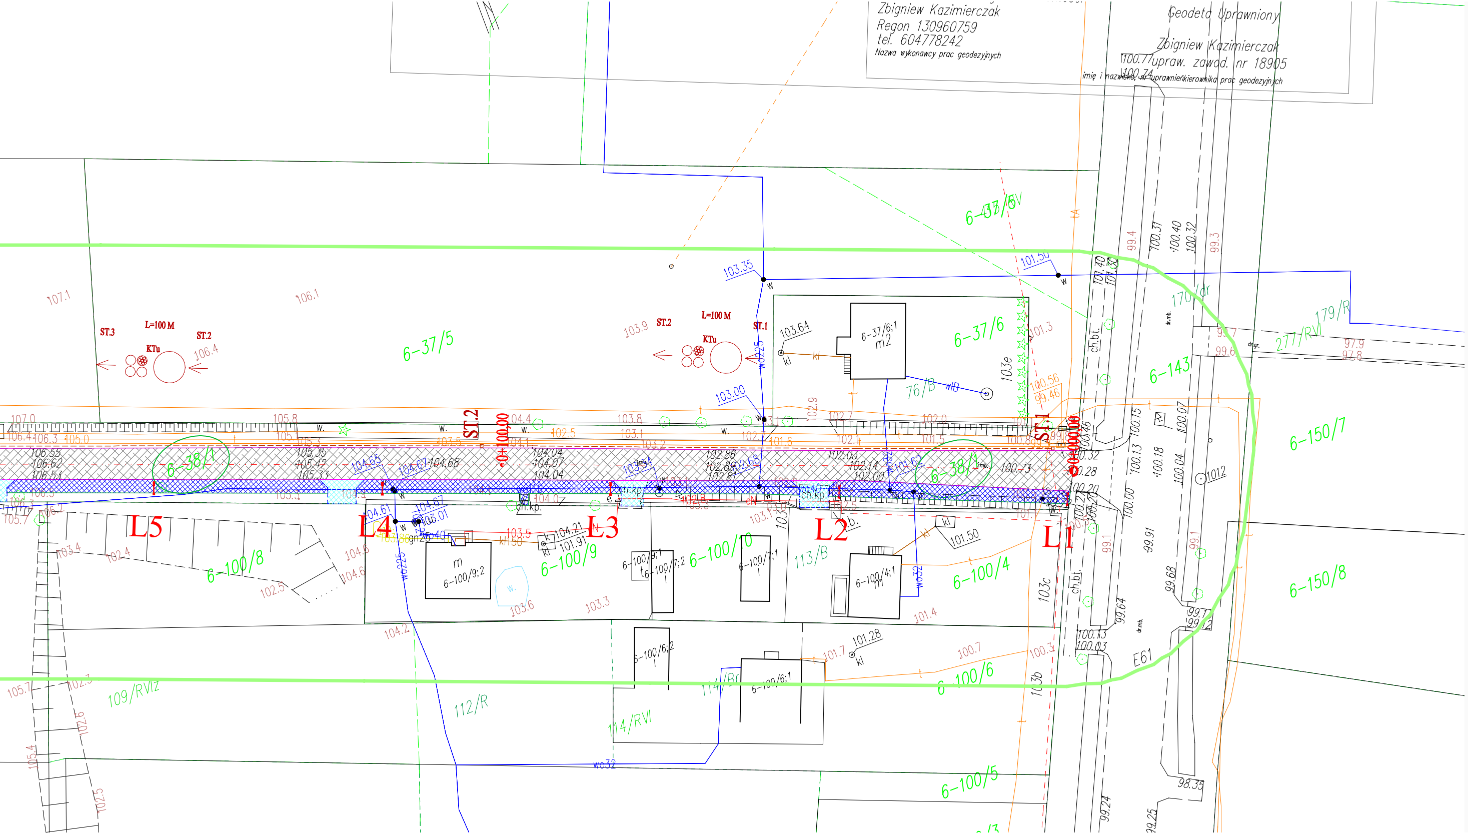
Zbigniew Kazimierczak
Regon 130960759
tel. 604778242
Nazwa wykonawcy prac geodezyjnych
Geodeta Uprawniony
Zbigniew Kazimierczak
upraw. zawod. nr 18905
imię i nazwisko, nr uprawnień kierownika prac geodezyjnych
L1
L2
L3
L4
L5
ST.1
ST.2
ST.3
KTu
L=100 M
0+000,00
0+100,00
6-37/5
6-37/6
6-38/1
6-100/8
6-100/9
6-100/10
6-100/4
6-100/6
6-100/5
6-143
6-150/7
6-150/8
109/RVIz
112/R
113/B
114/RVI
76/B
170/dr
179/R
277/RVI
E61
ch.bt.
103b
103c
103e
wo225
wo32

Legenda:

ISTNIEJĄCE:

- 165 Numery działek inwestycji
- Granice ewidencyjne działek

PROJEKTOWANE:

- Krawędź jezdni
- Krawężnik 15x30cm
- Opornik 12,5X25cm
- Obrzeże 8X30cm
- Kanał technologiczny
- ▩ Chodnik
- ▨ Jezdnia bitumiczna
- ☐ Pobocze
- ▨ Zjazdy z kostki betonowej
- ▨ Zjazdy z kruszywa
- L17 Oświetlenie Solarne

Za zgodność z oryginałem mapy.

InFrA-Kom

Cezary Mikołajewski
Witosa 6/3
06-300 Przasnysz
tel. 509 844 674

Nip: 761-153-11-96
Regon: 364346630
biuro@infra-kom.com
www.infra-kom.com

Inwestor: WÓJT GMINY POKRZYWNICA, ALEJA JANA PAWŁA II 10, 06-121 POKRZYWNICA	
Nazwa obiektu: DROGA GMINNA	Branża: DROGOWA
Temat opracowania: "Przebudowa drogi gminnej relacji Dzierżenin - Trzepowo"	Stadium: PB
Nazwa rysunku: PLAN SYTUACYJNY	Skala: 1:500
ZESPÓŁ PROJEKTOWY	Data: SIERPIEŃ 2021r.
Imię i nazwisko: Nr uprawnień: / Podpis:	
Projektant: Cezary Mikołajewski MAZ/0515/PWBD/15	Rys. nr: 3-3