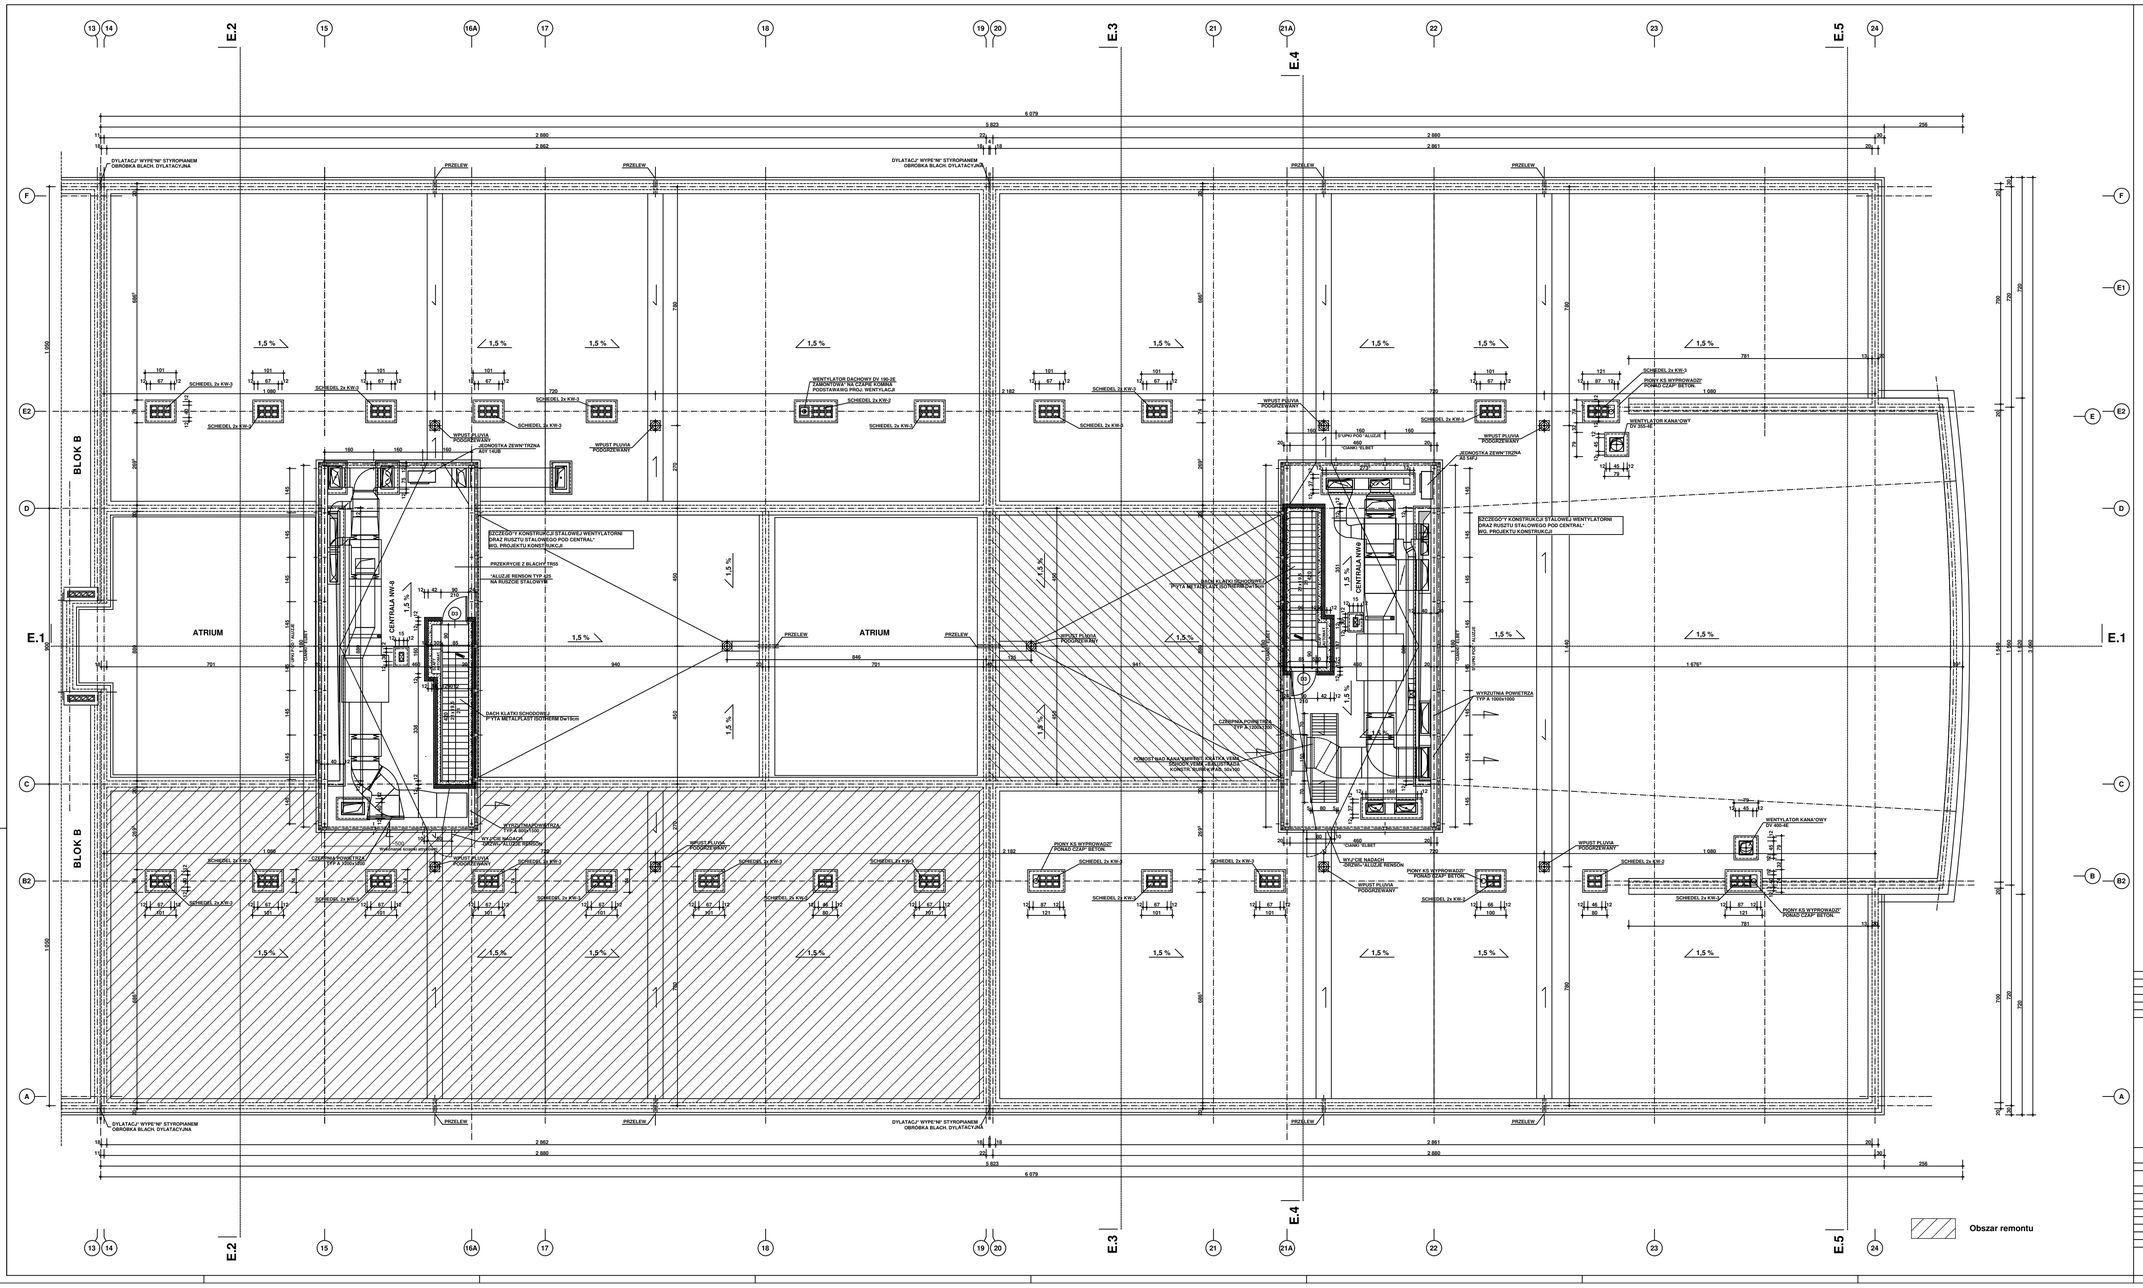

INDEX	OPIS/RYS	DATA	PODPIS
	REWIZJE		

BLOK **E**

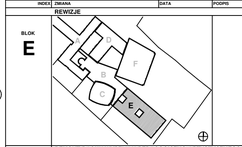

INWESTYCJA	REMONT DACHU WYDZIAŁU PEDAGOGICZNO-ARTYSTYCZNEGO UAM W KALISZU
ADRES	KALISZ UL. NOWY ŚWIAT 28-30
INWESTOR	UNIWERSYTET ADAMAMICKIEWICZAW POZNANIU 61-712 POZNAN UL. WIEINIAWSKIEGO 1
BRANŻA	Budowlana
STREFA	BLOK E
TREŚĆ RYS.	RZUT DACHU
PROJEKTANT	ZESPÓŁ PROJEKTOWY MGR INŻ. JAROSŁAW MILEWSKI
PROJEKTANT	
SPRAWDZAJĄCY	

STADIUM	PW
DATA	06.2025
SKALA	1 : 100
NR RYS.	E.4.01.A
INDEX	