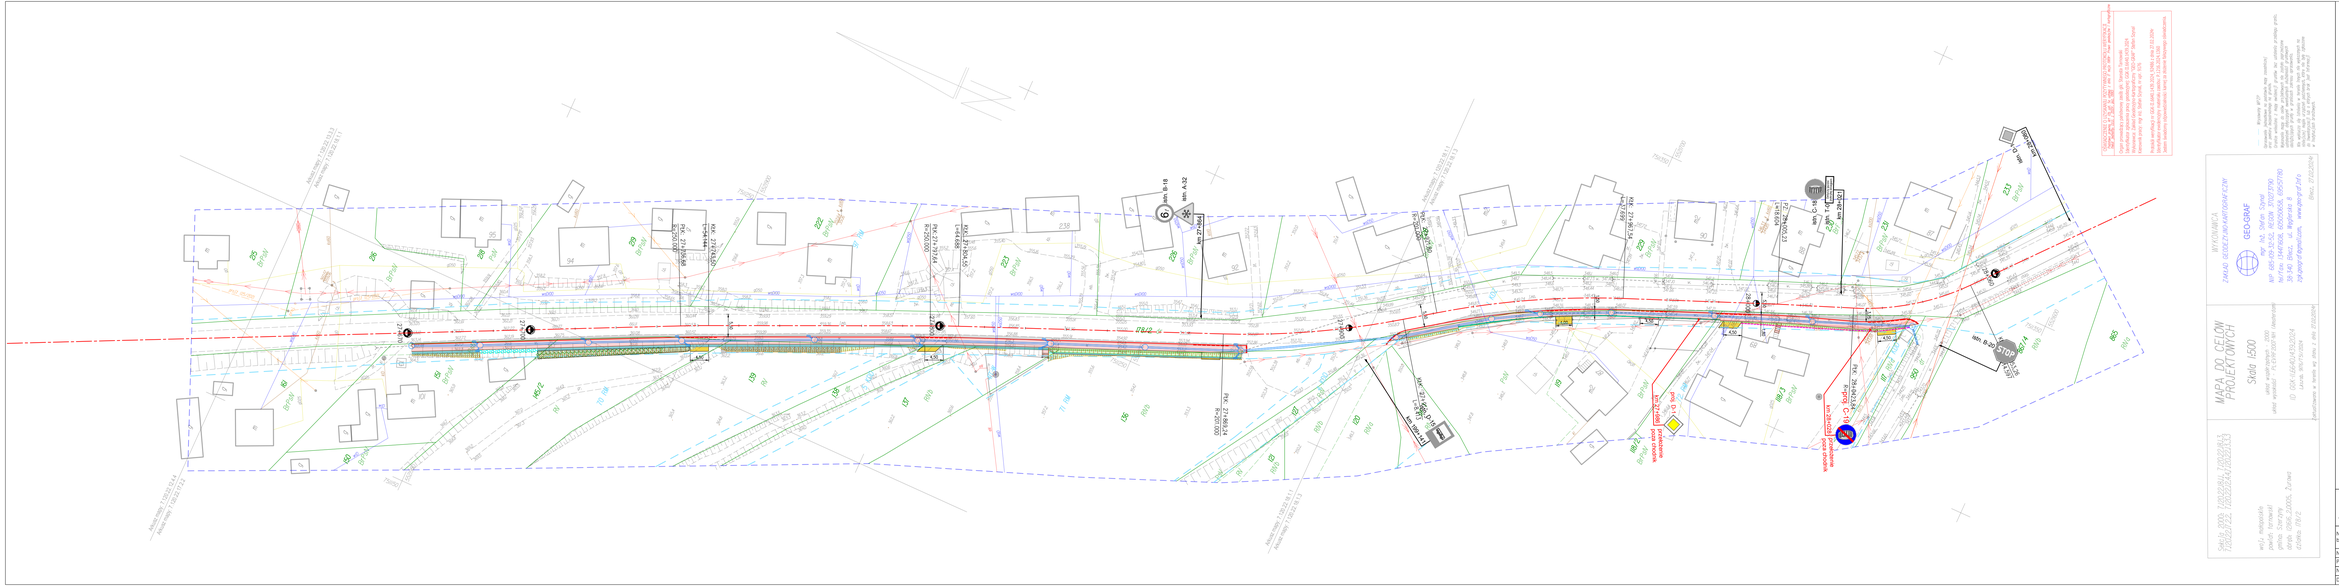

Legenda:

Istniejące zagospodarowanie terenu:

- granica działek

Projektowane zagospodarowanie terenu:

- nawierzchnia - beton asfaltowy
- chodnik - kostka brukowa 6 cm
- zjazd - kostka brukowa 8 cm
- remont zjazdu - mieszanka kruszywa niezwiązanego C_{NR3}
- krawężnik betonowy
- krawężnik betonowy obniżony
- obrzeże betonowe
- palisada betonowa
- krawędź jezdni
- krawędź pobocza / krawędź zjazdu
- istniejące elementy zagospodarowania do rozbiórki
- betonowa studnia kontrolna kanalizacji deszczowej
- wpust deszczowy uliczny kl. D400
- kanał deszczowy z rur PP (polipropylen) SN8
- przykanalik z rur PP (polipropylen) SN8
- betonowe korytko ściekowe
- sączek kruszywowy z rura perforowaną w dnie
- odwodnienie liniowe z kratą ażurową
- skarpa korony drogi
- umocnienie skarpy płytami ażurowymi 60x40x10cm
- umocnienie koszami siatkowo-kamiennymi

Oznakowanie pionowe:

- istniejące
- projektowane

Domium
Dominik Nigborowicz
Świętajno 40B
36-042 Skołyszyn
domium@domium.com.pl
tel. 502 42 32 42

WYKONAWCA
ZAKŁAD GEODEZYJNO-KARTOGRAFICZNY
GEO-GRAF
mgr inż. Jakub Tyrowicz
ul. Bóbrka 32/32, 35-028 Rzeszów
tel/fax: 17 8670208, 600200506, 600057780
NIP 813-10-12-126 REGON 370227790
info@geograf-tyrowicz.pl www.geograf.info
Rzeszów, 27.02.2025

MAPA DO CELÓW PROJEKTOWYCH
Skala 1:500
gminy: wysokogórski, Żurowa
arkusz: 1 - 1 szt.
ID: DOR-0000/0000/01
GUGK: 00-00-00-