


Zjazd przez chodnik szerokości do 1,80m
Widok z góry
skala 1:100

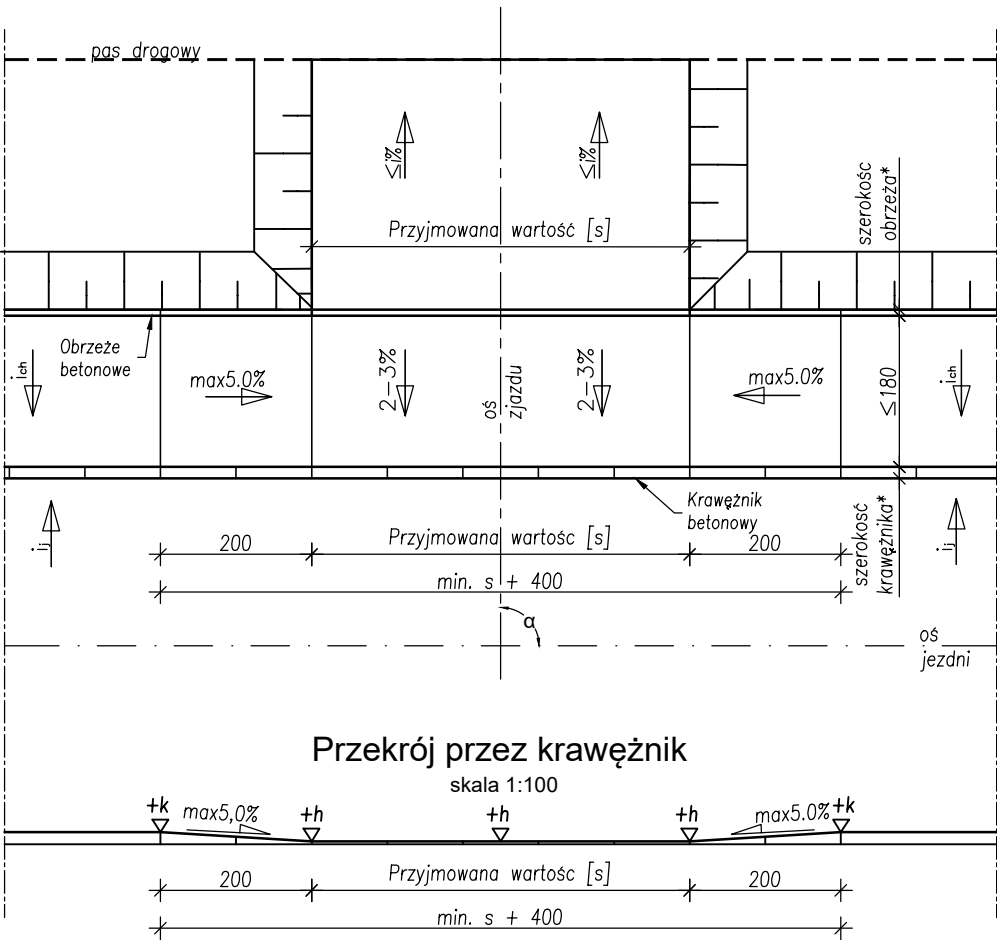

Uwagi:

- k - pełne odstąpienie krawężnika zgodnie z przekrojem konstrukcyjnym
- i_j - pochylenie poprzeczne jezdni zgodne z przekrojem konstrukcyjnym
- i_{ch} - pochylenie poprzeczne chodnika zgodne z przekrojem konstrukcyjnym
- * - zgodnie z przekrojem konstrukcyjnym

Parametr geometrycznych	Klasa drogi		
	C1	C2	D
Szerokość minimalna jezdni zjazdu s [m]	5,00	3,50	3,0
Konieczność obsługi dwóch kierunków jednoczenie	tak	nie	nie
Maksymalne pochylenie podłużne zjazdu i [%]	8 (12)	8 (15)	10 (15)
Kąt przecięcia zjazdu dwukierunkowego α[°]	90±15 (90±30)	90±15	90±15
Zalecane wyniesienie krawężnika h [cm]	2	2	4
(…) - wartości w nawiasach dopuszcza się stosować w trudnych warunkach			

Dominum Dominik Nigborowicz Święcany 406 38-242 Skołyszyn dominumprojekty@gmail.com tel. 502 92 93 92	Tytuł rysunku	Nr rys.	5
	Schemat zjazdu przez chodnik	Skala	
Nazwa zamierzenia budowlanego	„Przebudowa i rozbudowa drogi powiatowej nr 1357K polegająca na budowie chodnika w miejscowości Żurowa na odcinku od działki nr 867/4 do działki nr 161”		
Nazwa obiektu bud.	droga dla pieszych		
Projektant	mgr inż. Dominik Nigborowicz	Podpis	
Numer uprawnień bud.	PDK/0375/PWOD/19		
Data sporządzenia	luty 2024r.		
Projektant sprawdzający	mgr inż. Paweł Świniarski	Podpis	
Numer uprawnień bud.	MAP/0038/PWBD/19		
Data sprawdzenia	luty 2024r.		