


Zjazd przez drogę dla pieszy szerokości do 1,80m


Widok z góry

skala 1:100

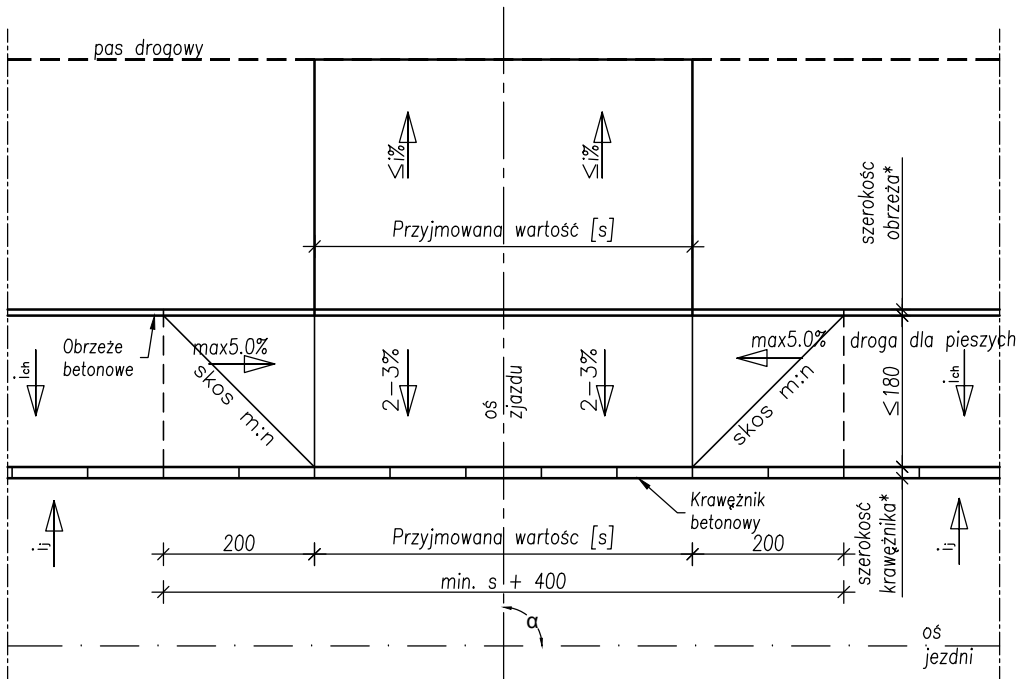

Przekrój przez krawężnik

skala 1:100

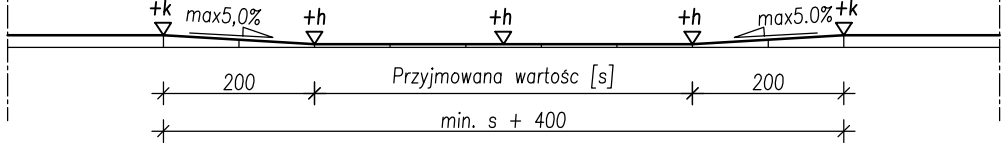

Uwagi:

- k - pełne odślonięcie krawężnika zgodnie z przekrojem konstrukcyjnym
- i_j - pochylenie poprzeczne jezdni zgodne z przekrojem konstrukcyjnym
- i_{ob} - pochylenie poprzeczne chodnika zgodne z przekrojem konstrukcyjnym
- * - zgodnie z przekrojem konstrukcyjnym

Parametr geometrycznych			
	C1	C2	D
Szerokość minimalna jezdni zjazdu S [m]	5,00	3,50	3,0
Konieczność obsługi dwóch kierunków jednoczenie	tak	nie	nie
Maksymalne pochylenie podłużne zjazdu i [%]	8 (12)	8 (15)	10 (15)
Kąt przecięcia zjazd dwukierunkowego [°]	90±15 (90±30)	90±15	90±15
Zalecane wyniesienie krawężnika h [cm]	2	2	4
(...) - wartości w nawiasach dopuszcza się stosować w trudnych warunkach			

Dominum Dominik Nigborowicz Święcany 406 38-242 Skołyszyn dominumprojekty@gmail.com tel. 502 92 93 92	Tytuł rysunku		Nr rys.	6
	Schemat zjazdu przez drogę dla pieszych		Skala	
			1:100	
Nazwa zamierzenia budowlanego	Przebudowa i rozbudowa drogi powiatowej nr 1357K polegająca na budowie chodnika w miejscowości Żurowa			
Nazwa obiektu bud.	droga dla pieszych			
Projektant	mgr inż. Dominik Nigborowicz		Podpis	
Numer uprawnień bud.	PDK/0375/PWOD/19			
Data sporządzenia	kwiecień 2025r.			
Projektant sprawdzający	mgr inż. Paweł Świniarski		Podpis	
Numer uprawnień bud.	MAP/0038/PWBD/19			
Data sprawdzenia	kwiecień 2025r.			