


Orientacja

skala 1:10 000

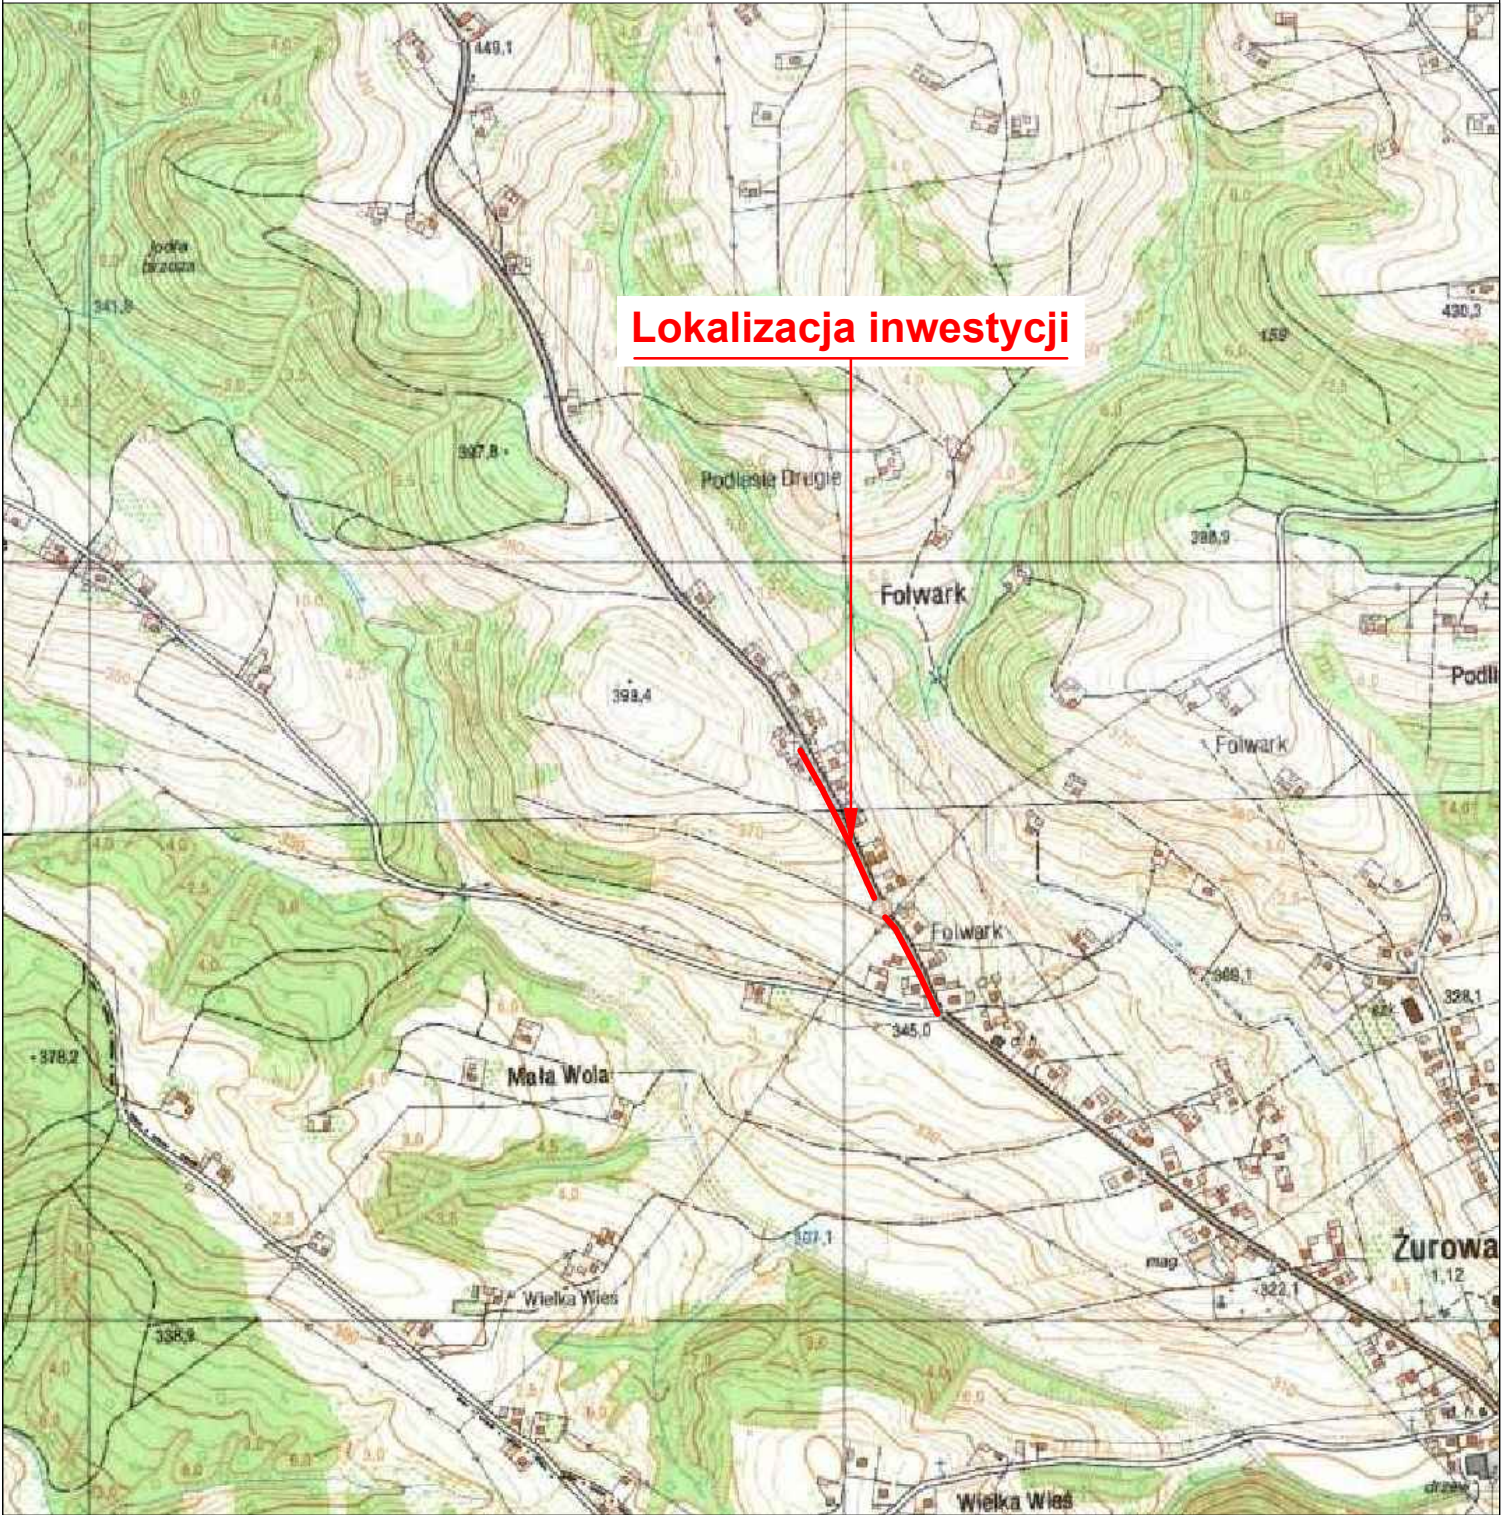

Dominum Dominik Nigborowicz Święcany 406 38-242 Skolyszyn dominumprojekt@gmail.com tel. 502 92 93 92	Tytuł rysunku Orientacja	Nr rys.	1
		Skala	1:10 000
Nazwa zamierzenia budowlanego	Przebudowa i rozbudowa drogi powiatowej nr 1357K polegająca na budowie chodnika w miejscowości Żurowa na odcinku od działki nr 867/4 do działki nr 161		
Nazwa obiektu bud.	droga dla pieszych		
Projektant	mgr inż. Dominik Nigborowicz	Podpis	
Numer uprawnień bud.	PDK/0375/PWOD/19		
Data sprawdzenia	styczeń 2024r.		