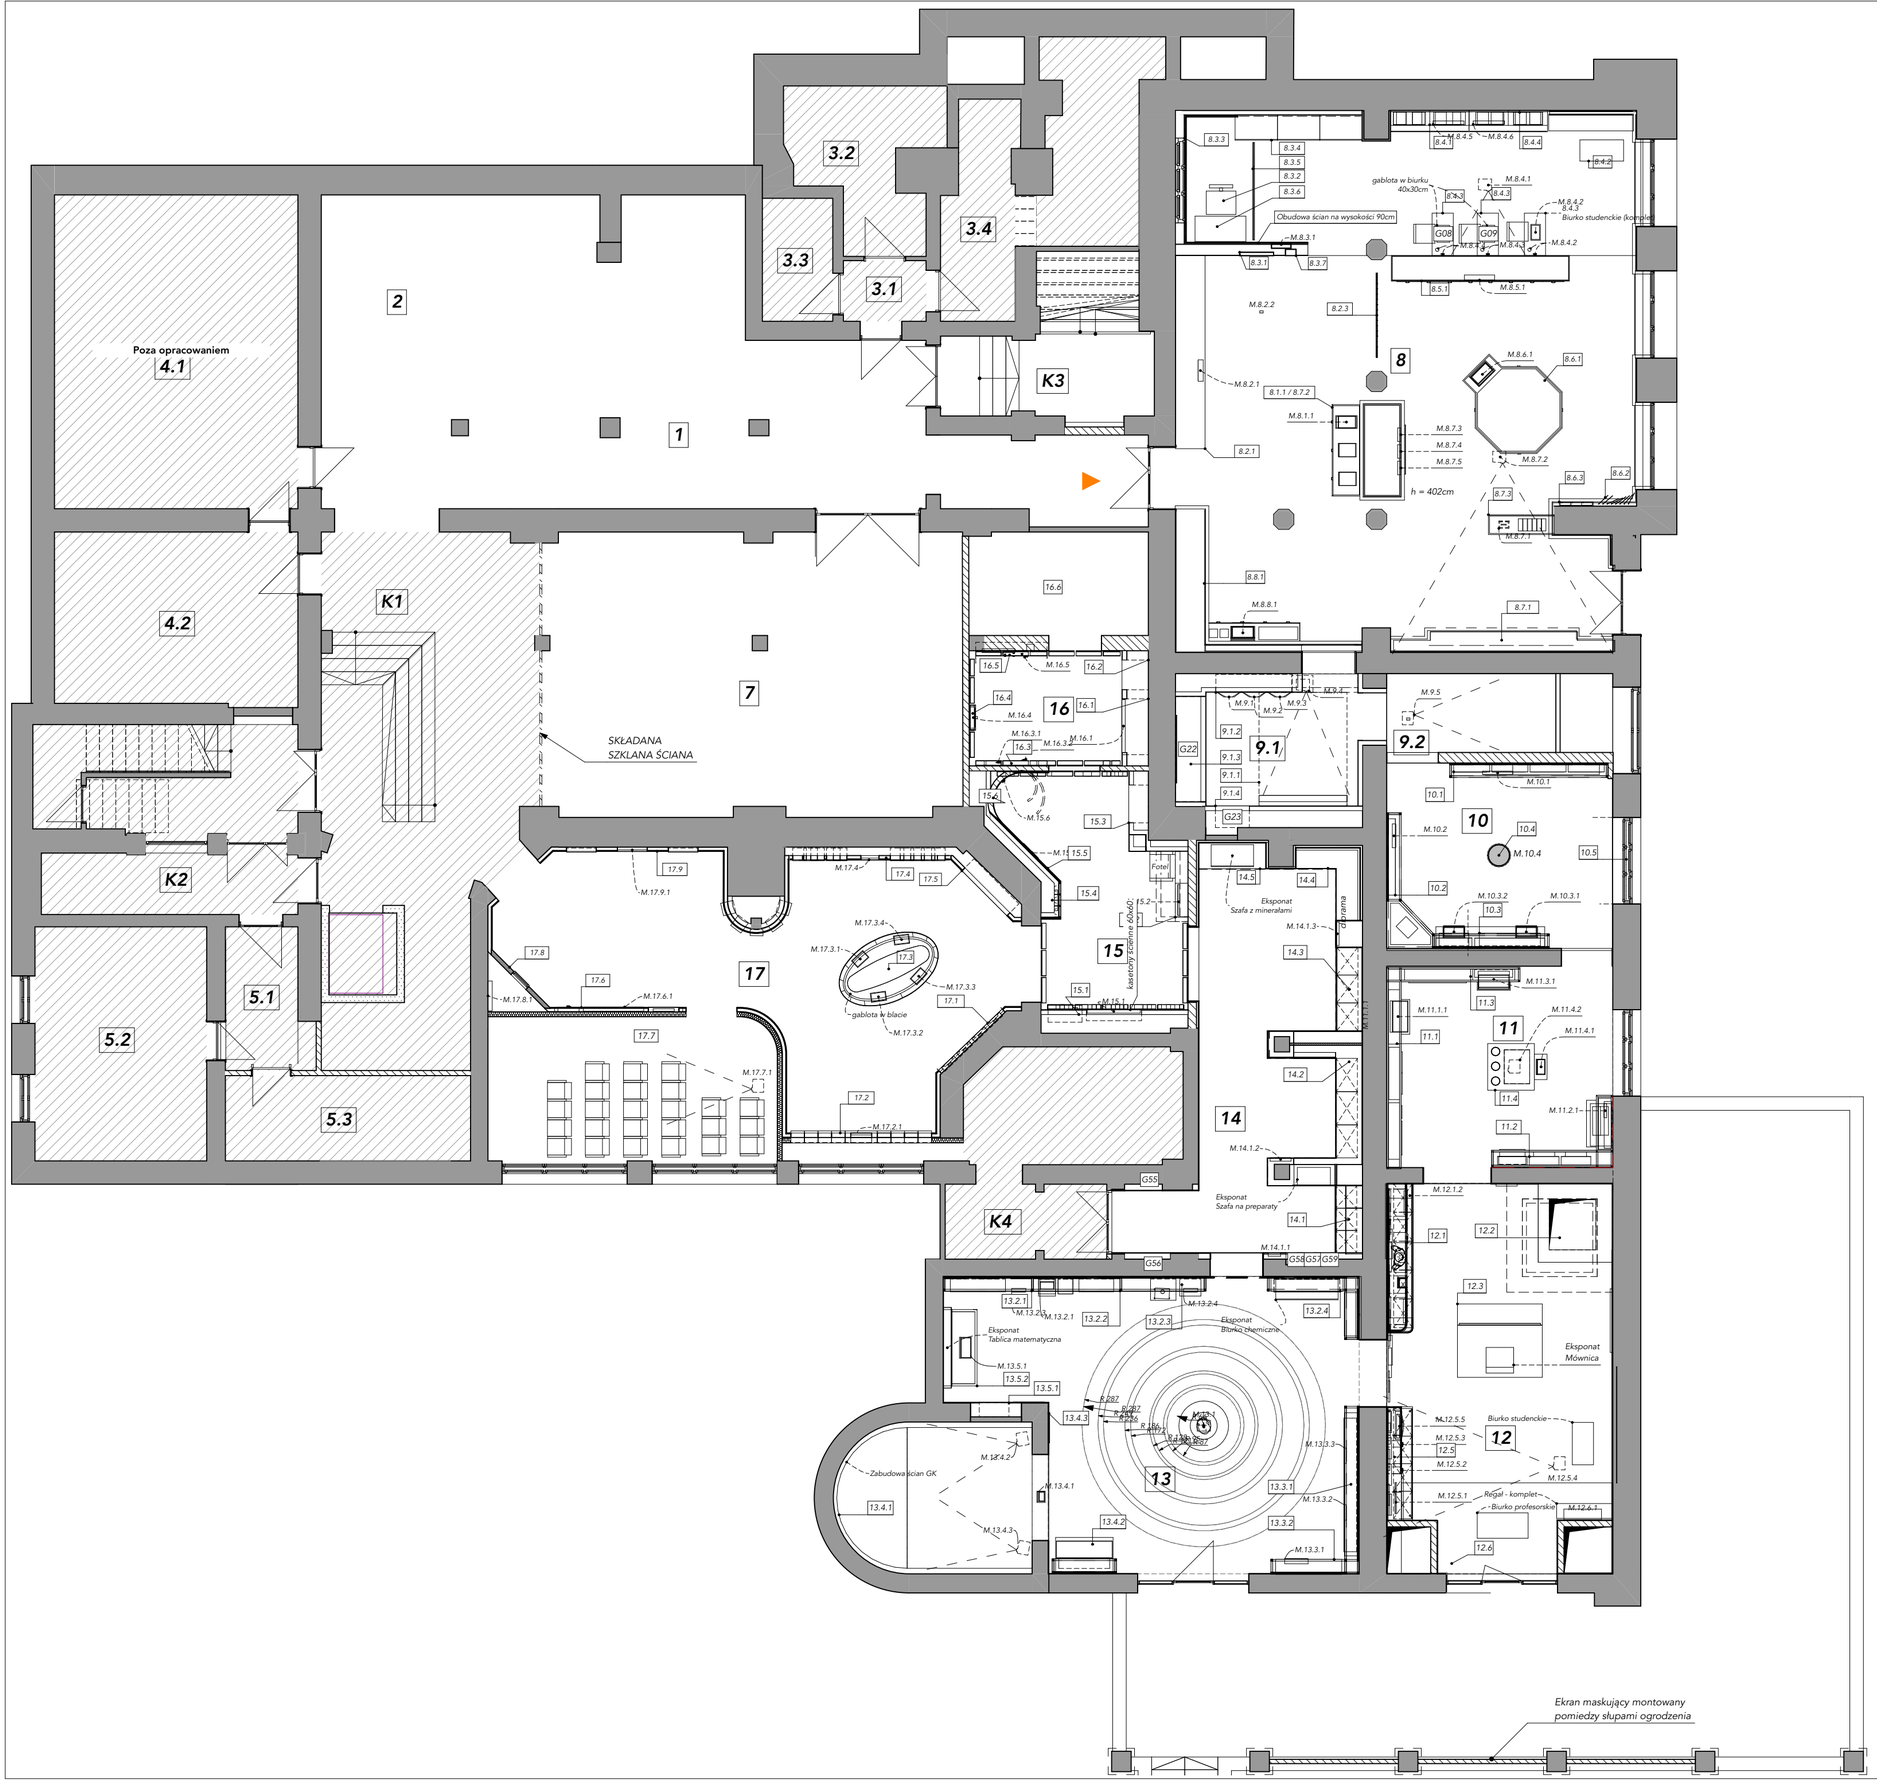

UWAGI:

1. Do wszystkich rysunków mebli Wykonawca przygotuje dokumentację warsztatową, w której poszczególne rozwiązania konstrukcyjne mogą ulec zmianie
2. Wszystkie wymiary dotyczące wnętrz, należy zweryfikować przed przystąpieniem do produkcji wyposażenia

Jednostka projektowa	Inwestor	Nazwa inwestycji
PATTERN STUDIO Rafał Krzemiński Wola Worowska 20A lok.1 05-600 Wola Worowska	Uniwersytet im. Adama Mickiewicza w Poznaniu ul. Św. Marcin 90 Poznań	Projekt zagospodarowania przestrzeni muzeum wraz z aranżacją ekspozycji, Muzeum Uniwersytetu im. Adama Mickiewicza w Poznaniu

Nr stanowiska	Nazwa stanowiska
	RZUT KONDYGNACJI

Nr elementu	Tytuł rysunku
1	ROZMIESZCZENIE STANOWISK

Adres inwestycji	Projektanci	Skala rysunku	
ul. Św. Marcin 90 Poznań	Kinga Duda Rafał Krzemiński Grzegorz Wilk Dawid Nguyen Anh	Data November 2022	Numer arkusza 2