

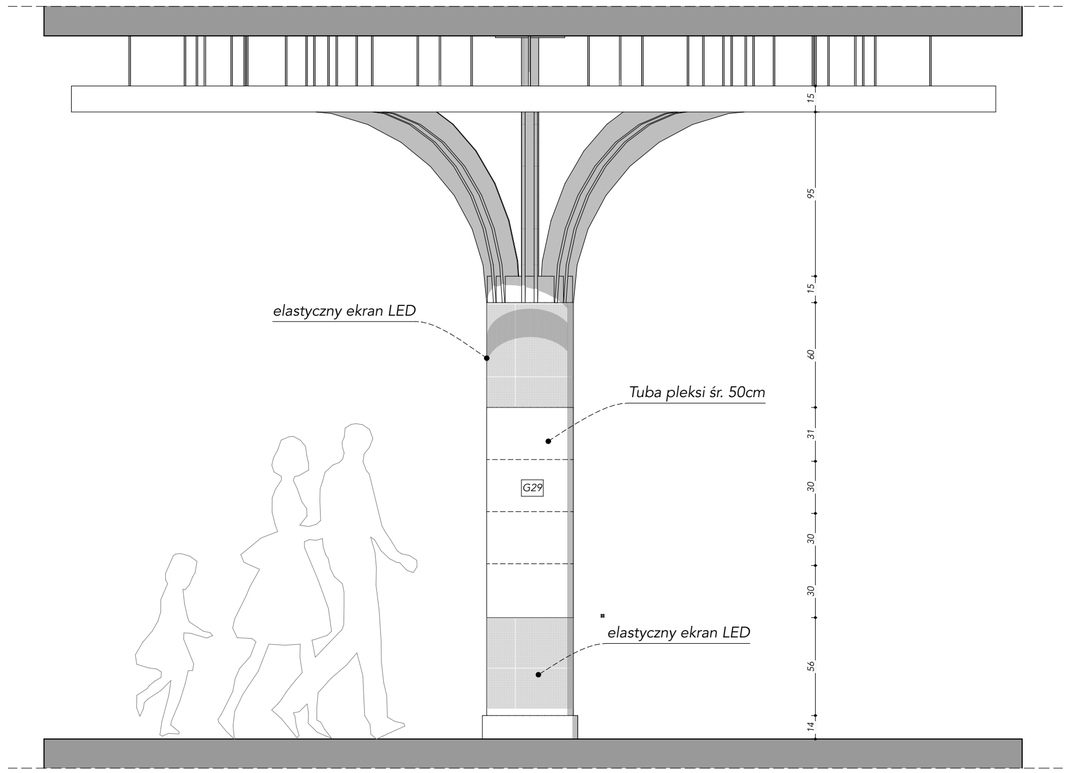


10.4 A

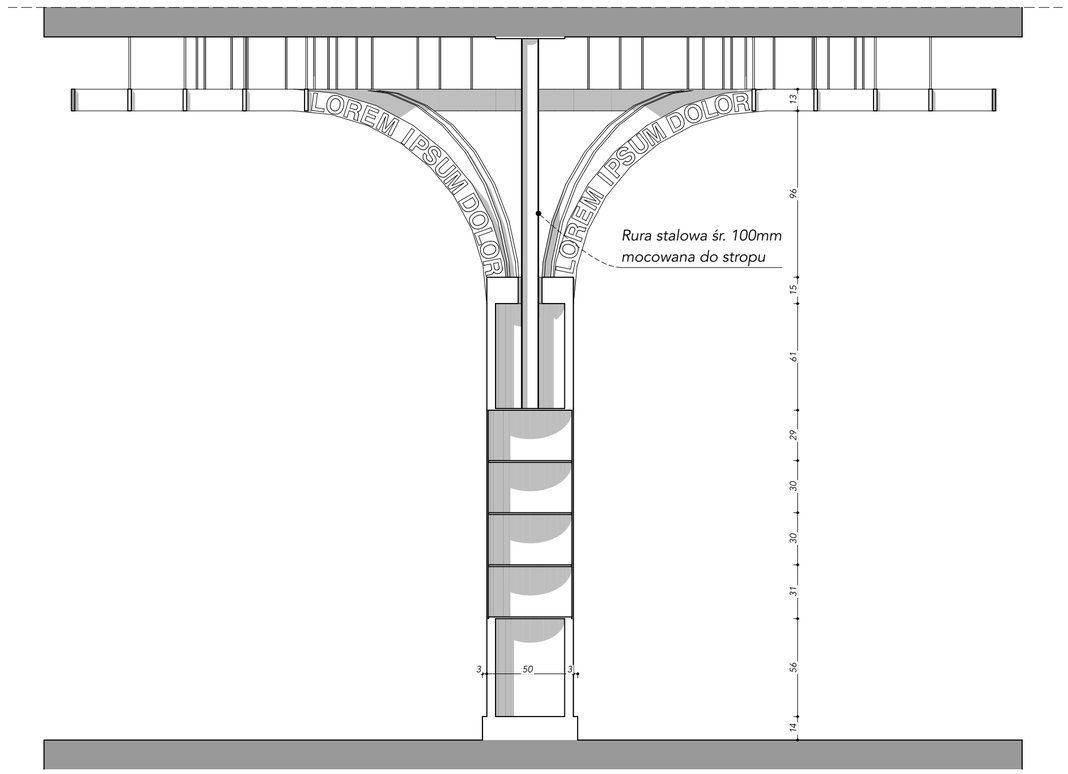

10.4 B

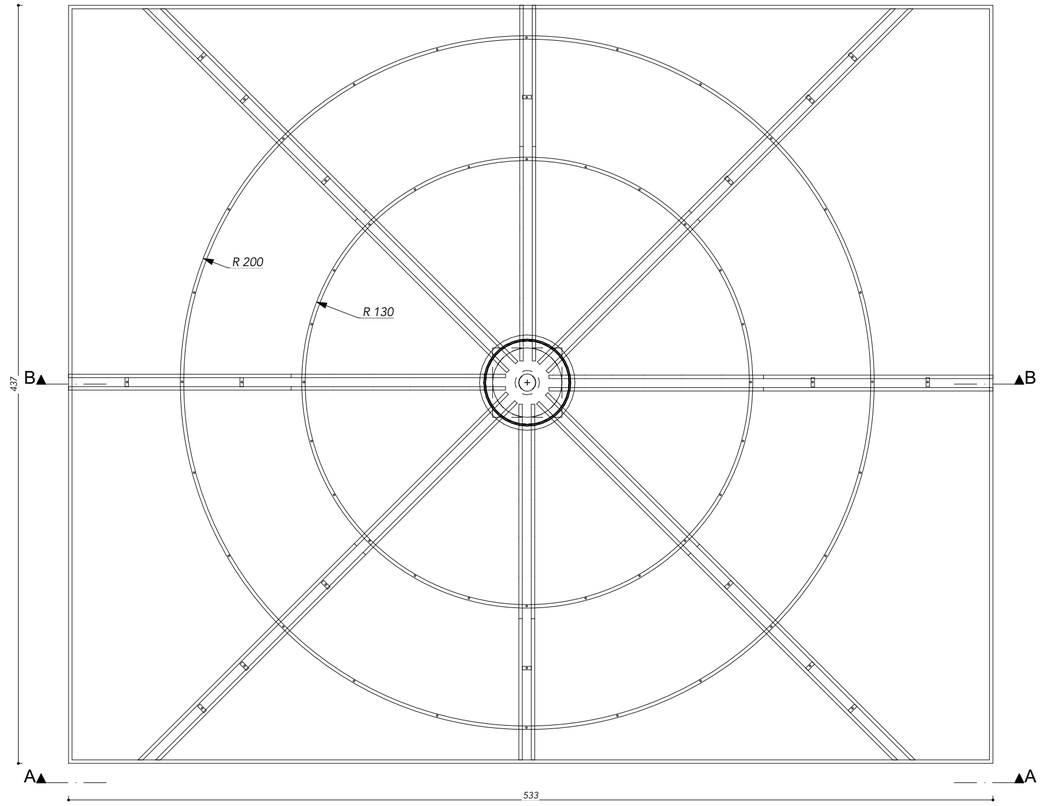

RZUT Z GÓRY



WIDOK

UWAGI:

1. Do wszystkich rysunków mebli Wykonawca przygotuje dokumentację warsztatową, w której poszczególne rozwiązania konstrukcyjne mogą ulec zmianie
2. Wszystkie wymiary dotyczące wnętrz, należy zweryfikować przed przystąpieniem do produkcji wyposażenia

Nazwa inwestycji Projekt zagospodarowania przestrzeni muzeum wraz z aranżacją ekspozycji, Muzeum Uniwersytetu im. Adama Mickiewicza w Poznaniu			
Adres inwestycji ul. Św. Marcin 90 Poznań			
Inwestor Uniwersytet im. Adama Mickiewicza w Poznaniu ul. Św. Marcin 90 Poznań			
Jednostka projektowa PATTERN STUDIO rafal@patt.pro Rafał Krzemiński Wola Worowska 20A lok.1, 05-600 Wola Worowska			
Zespół projektowy Kinga Duda, arch. Grzegorz Wilk, Rafał Krzemiński, Dawid Nguyen Anh			
Nr stanowiska / pomieszczenia **10.4**	***Nr elementów*** **10.4**	***Skala*** 1:25	***Data*** 11.2022
Nazwa stanowiska TOTEM			
Tytuł rysunku KONSTRUKCJA			
			Nr arkusza **19**