
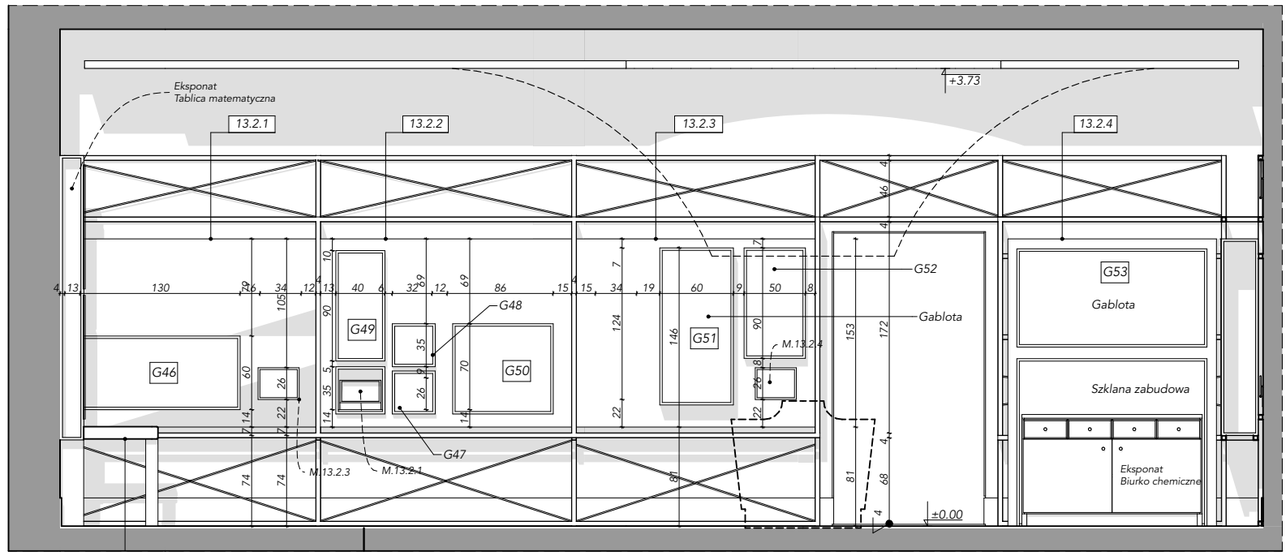


13.A

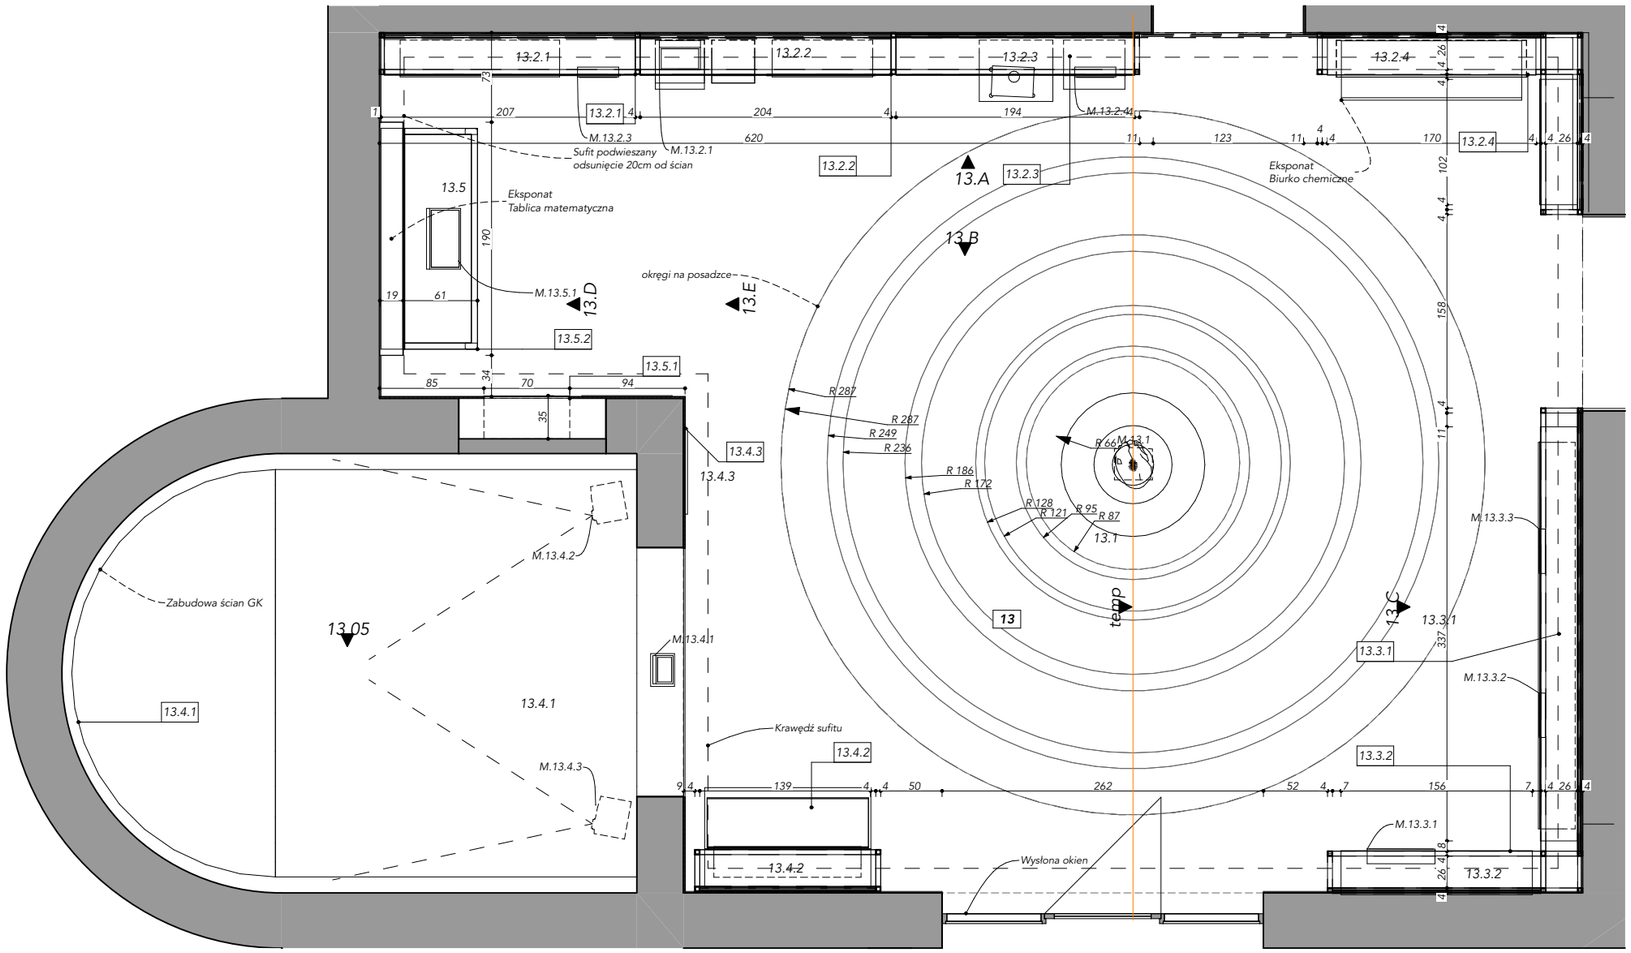

13

13 MATERIA	
Numer stanowiska	Nazwa stanowiska
13.1	Meteoryt
13.2.1	Fizyka teoretyczna i doświadczalna
13.2.2	Krystalografia
13.2.3	Chemia krzemu
13.2.4	Chemia organiczna
13.3.1	Aparatura
13.3.2	Pierwsze komputery
13.4.1	Obserwatorium astronomiczne
13.4.2	Obserwatorium astronomiczne - gablota
13.5.2	Stół matematyczny

UWAGI:

1. Do wszystkich rysunków mebli Wykonawca przygotuje dokumentację warsztatową, w której poszczególne rozwiązania konstrukcyjne mogą ulec zmianie
2. Wszystkie wymiary dotyczące wnętrz, należy zweryfikować przed przystąpieniem do produkcji wyposażenia

Nazwa inwestycji

Projekt zagospodarowania przestrzeni muzeum wraz z aranżacją ekspozycji, Muzeum Uniwersytetu im. Adama Mickiewicza w Poznaniu

Adres inwestycji

ul. Św. Marcin 90
Poznań

Inwestor

Uniwersytet im. Adama Mickiewicza w Poznaniu
ul. Św. Marcin 90 Poznań

Jednostka projektowa

PATTERN STUDIO rafal@patt.pro
Rafał Krzemiński Wola Worowska 20A lok.1, 05-600 Wola Worowska

Zespół projektowy

Kinga Duda, arch. Grzegorz Wilk,
Rafał Krzemiński, Dawid Nguyen Anh

Nr stanowiska / pomieszczenia	*Nr elementów*	*Skala*	*Data*
	13.1	1:50	11.2022

Nazwa stanowiska

MATERIA

Tytuł rysunku

ZABUDOWA EKSPOZYCYJNA

Nr arkusza

28