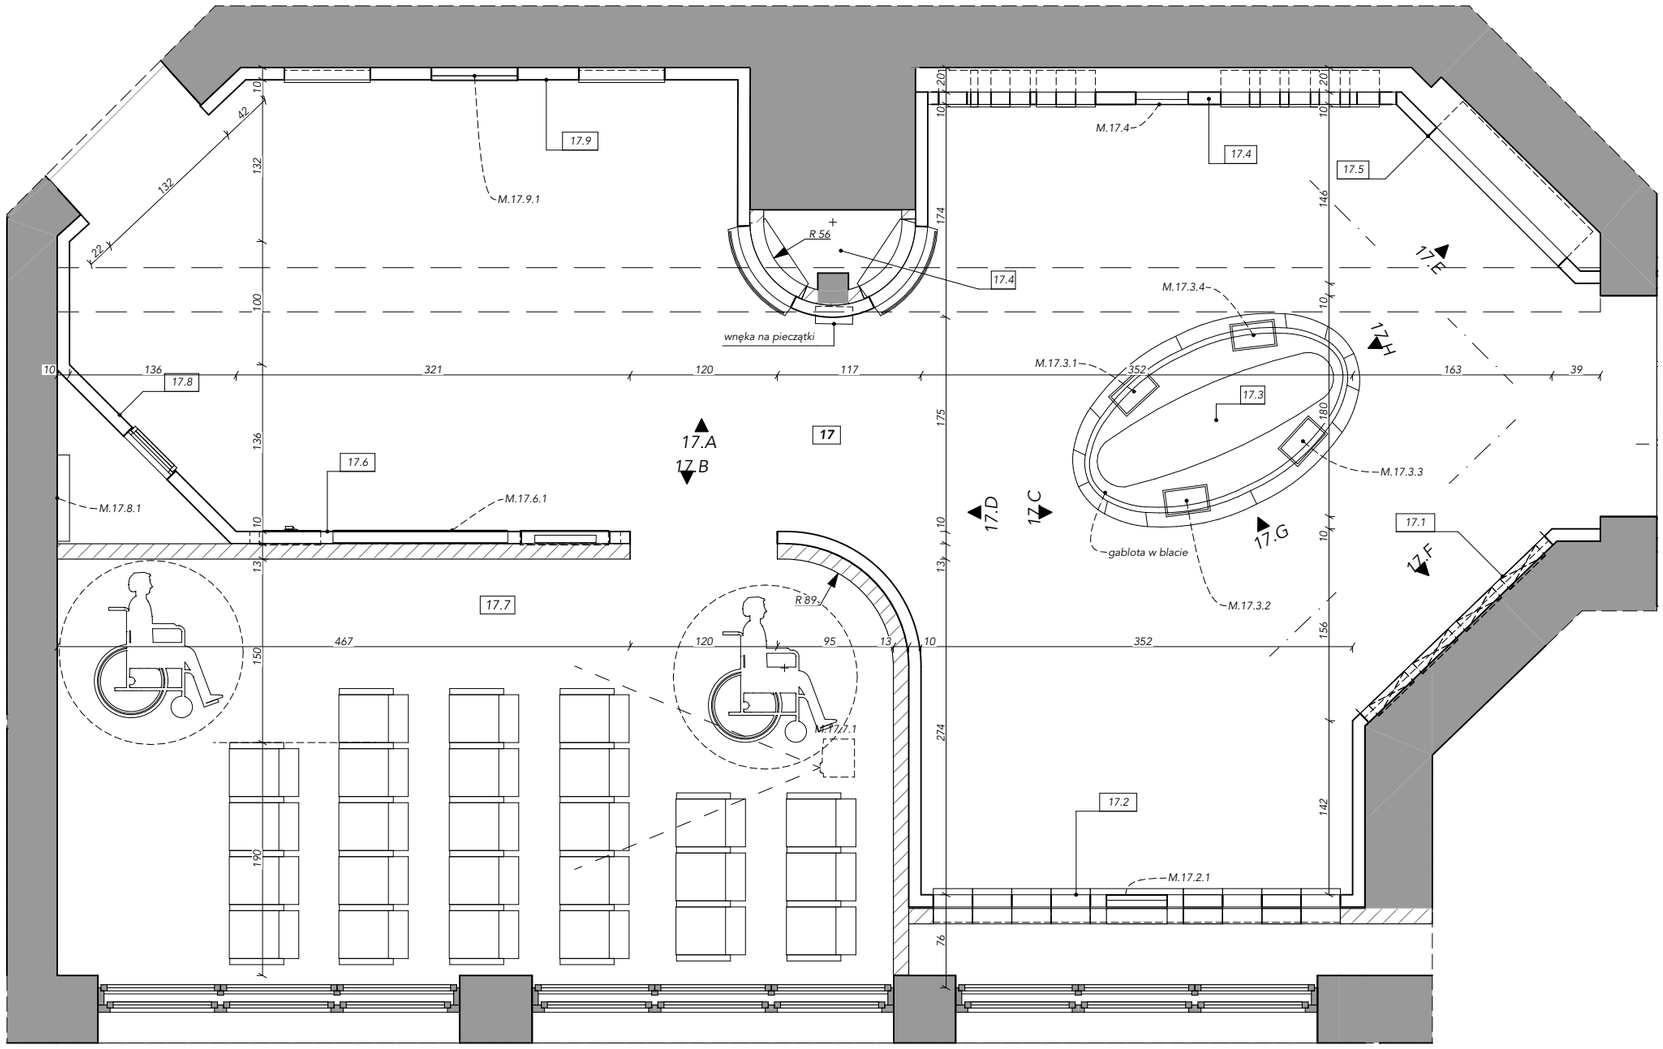


17.1 RZUT POMIESZCZENIA

Czasy współczesne	
Numer stanowiska	Nazwa stanowiska
17.1	Osiągnięcia studentów
17.2	Absolwenci
17.3	Czasy współczesne
17.4	Osiągnięcia indywidualne pracowników/ profesorów UAM
17.5	Sukcesy uczelni
17.6	Uniwersytet na świecie
17.7	Sala kinowa
17.8	Stacja badawcza
17.9	Studio filmowe

UWAGI:

1. Do wszystkich rysunków mebli Wykonawca przygotuje dokumentację warsztatową, w której poszczególne rozwiązania konstrukcyjne mogą ulec zmianie
2. Wszystkie wymiary dotyczące wnętrz, należy zweryfikować przed przystąpieniem do produkcji wyposażenia

Nazwa inwestycji

Projekt zagospodarowania przestrzeni muzeum wraz z aranżacją ekspozycji, Muzeum Uniwersytetu im. Adama Mickiewicza w Poznaniu

Adres inwestycji

ul. Św. Marcin 90
Poznań

Inwestor

Uniwersytet im. Adama Mickiewicza w Poznaniu
ul. Św. Marcin 90 Poznań

Jednostka projektowa

PATTERN STUDIO rafal@patt.pro
Rafał Krzemiński Wola Worowska 20A lok.1, 05-600 Wola Worowska

Zespół projektowy

Kinga Duda, arch. Grzegorz Wilk,
Rafał Krzemiński, Dawid Nguyen Anh

Nr stanowiska / pomieszczenia	*Nr elementów*	*Skala*	*Data*
	17.1	1:50	12.2022

Nazwa stanowiska

CZASY WSPÓŁCZESNE

Tytuł rysunku

ZABUDOWA EKSPOZYCYJNA

Nr arkusza

36