

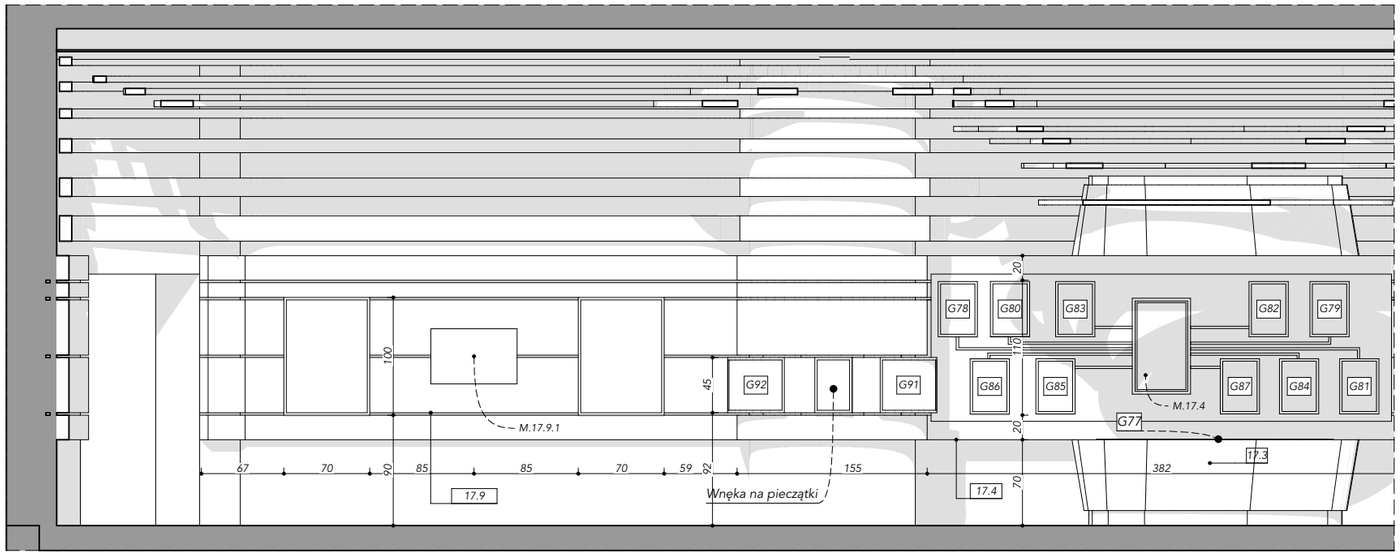



17.A

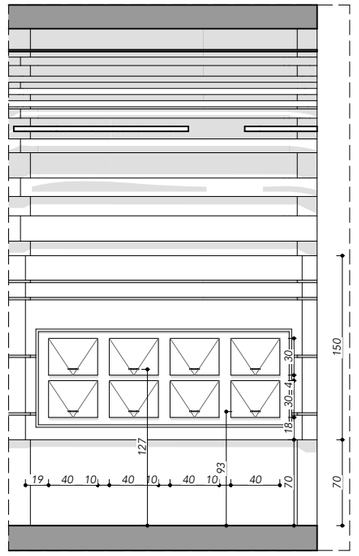

17.F

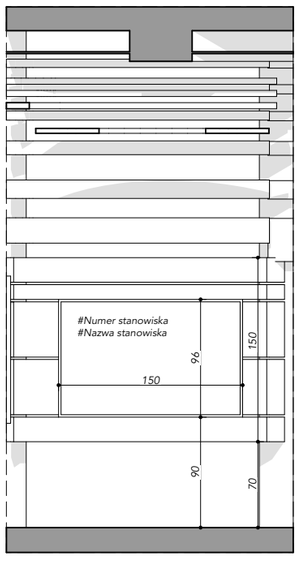

17.E

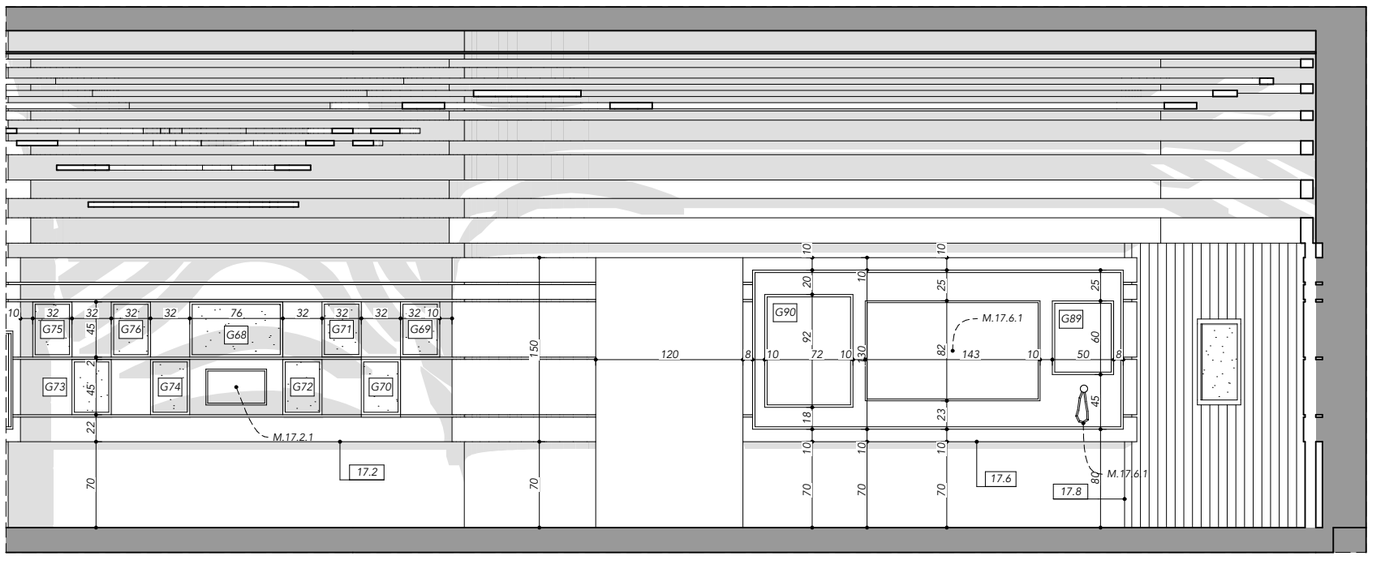

17.B

Czasy współczesne	
Numer stanowiska	Nazwa stanowiska
17.1	Osiągnięcia studentów
17.2	Absolwenci
17.3	Czasy współczesne
17.4	Osiągnięcia indywidualne pracowników/ profesorów UAM
17.5	Sukcesy uczelni
17.6	Uniwersytet na świecie
17.7	Sala kinowa
17.8	Stacja badawcza
17.9	Studio filmowe

UWAGI:

1. Do wszystkich rysunków mebli Wykonawca przygotuje dokumentację warsztatową, w której poszczególne rozwiązania konstrukcyjne mogą ulec zmianie
2. Wszystkie wymiary dotyczące wnętrz, należy zweryfikować przed przystąpieniem do produkcji wyposażenia

Jednostka projektowa

PATTERN STUDIO
Rafał Krzemiński
Wola Worowska 20A lok.1
05-600 Wola Worowska

Inwestor

Uniwersytet im. Adama Mickiewicza w Poznaniu
ul. Św. Marcin 90
Poznań

Nazwa inwestycji

Projekt zagospodarowania przestrzeni muzeum wraz z aranżacją ekspozycji, Muzeum Uniwersytetu im. Adama Mickiewicza w Poznaniu

Nr stanowiska / pomieszczenia

Nr elementów

17.2

Nazwa stanowiska
CZASY WSPÓŁCZESNE

Tytuł rysunku
WIDOKI ŚCIAN

Adres inwestycji

ul. Św. Marcin 90
Poznań

Projektanci
Kinga Duda
Rafał Krzemiński
Grzegorz Wilk
Dawid Nguyen Anh

Skala rysunku
1:50

Data
December 2022

Numer arkusza
37