

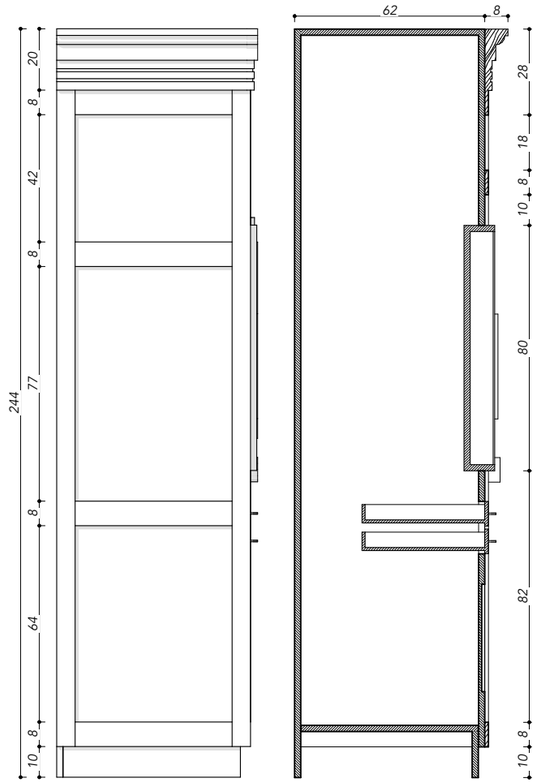


B

C

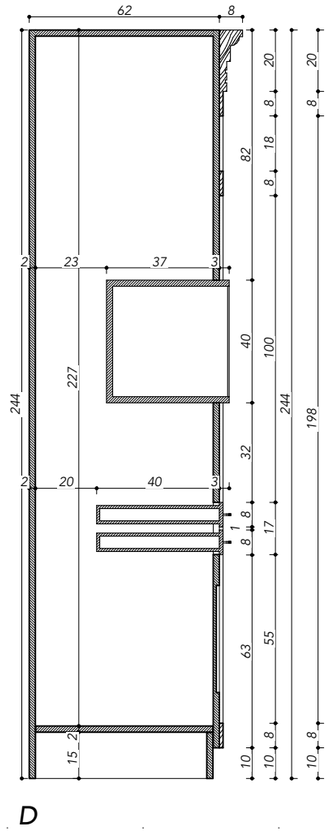


D

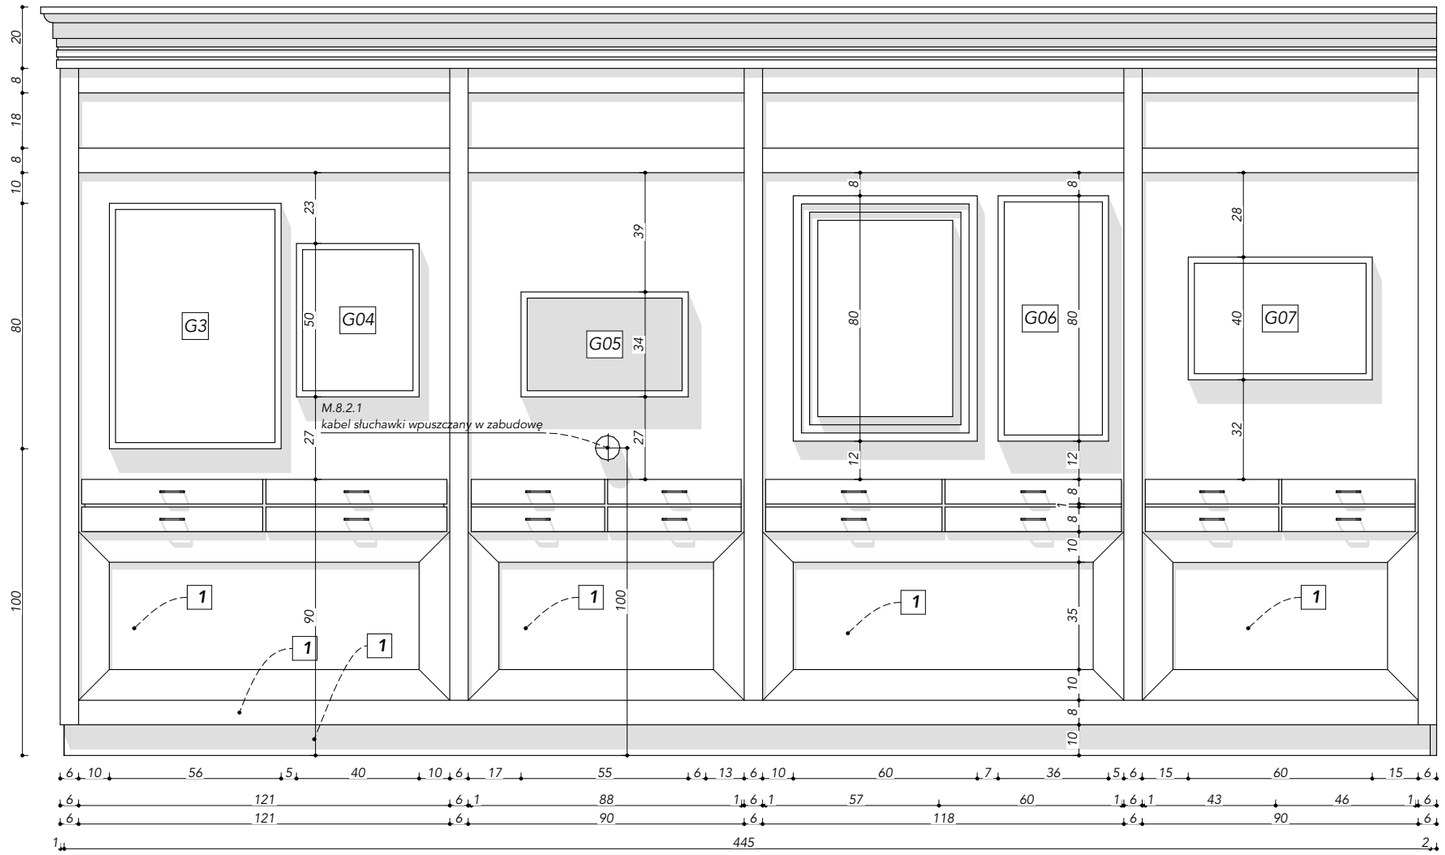


A

1	laminat o podwyższonej odporności na ścieranie drewnopodobny dopasowany kolorystycznie do forniru

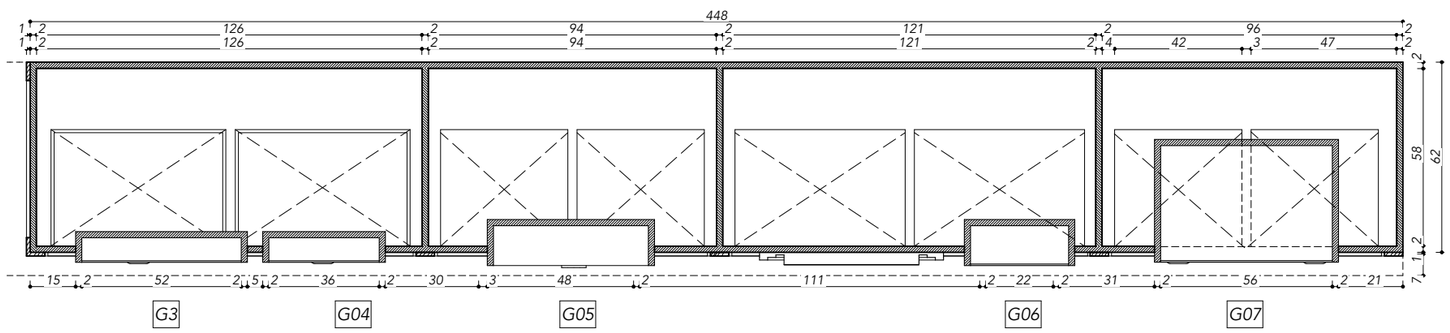

RZUT 140cm

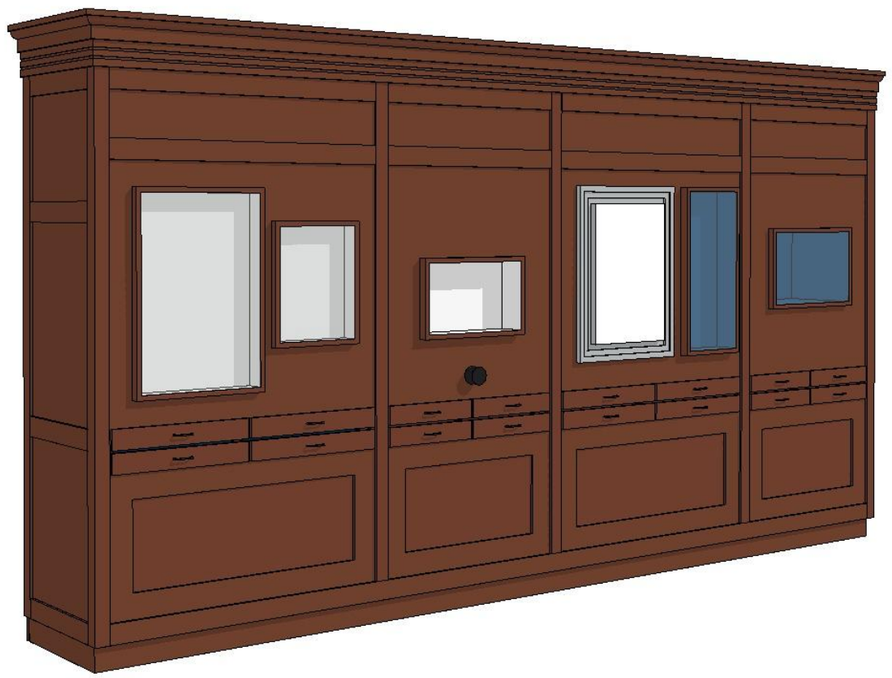

WIDOK

UWAGI:

1. Do wszystkich rysunków mebli Wykonawca przygotuje dokumentację warsztatową, w której poszczególne rozwiązania konstrukcyjne mogą ulec zmianie
2. Wszystkie wymiary dotyczące wnętrz, należy zweryfikować przed przystąpieniem do produkcji wyposażenia

Jednostka projektowa **PATTERN STUDIO** Rafał Krzemiński Wola Worowska 20A lok.1 05-600 Wola Worowska	**Inwestor** Uniwersytet im. Adama Mickiewicza w Poznaniu ul. Św. Marcin 90 Poznań	**Nazwa inwestycji** Projekt zagospodarowania przestrzeni muzeum wraz z aranżacją ekspozycji, Muzeum Uniwersytetu im. Adama Mickiewicza w Poznaniu
Nr stanowiska / pomieszczenia **8.2**	**Nr elementów** **8.2.1, 8.2.2**	**Nazwa stanowiska** OJCOWIE ZAŁOŻYCIELE **Tytuł rysunku** ZABUDOWA Z PODZIAŁEM NA CZTERY TEMATY, ŚCIANA Z PORTRETEM
Adres inwestycji ul. Św. Marcin 90 Poznań	**Projektanci** Kinga Duda Rafał Krzemiński Grzegorz Wilk Dawid Nguyen Anh	**Skala rysunku** 1:20 **Data** November 2022 **Numer arkusza** 5