

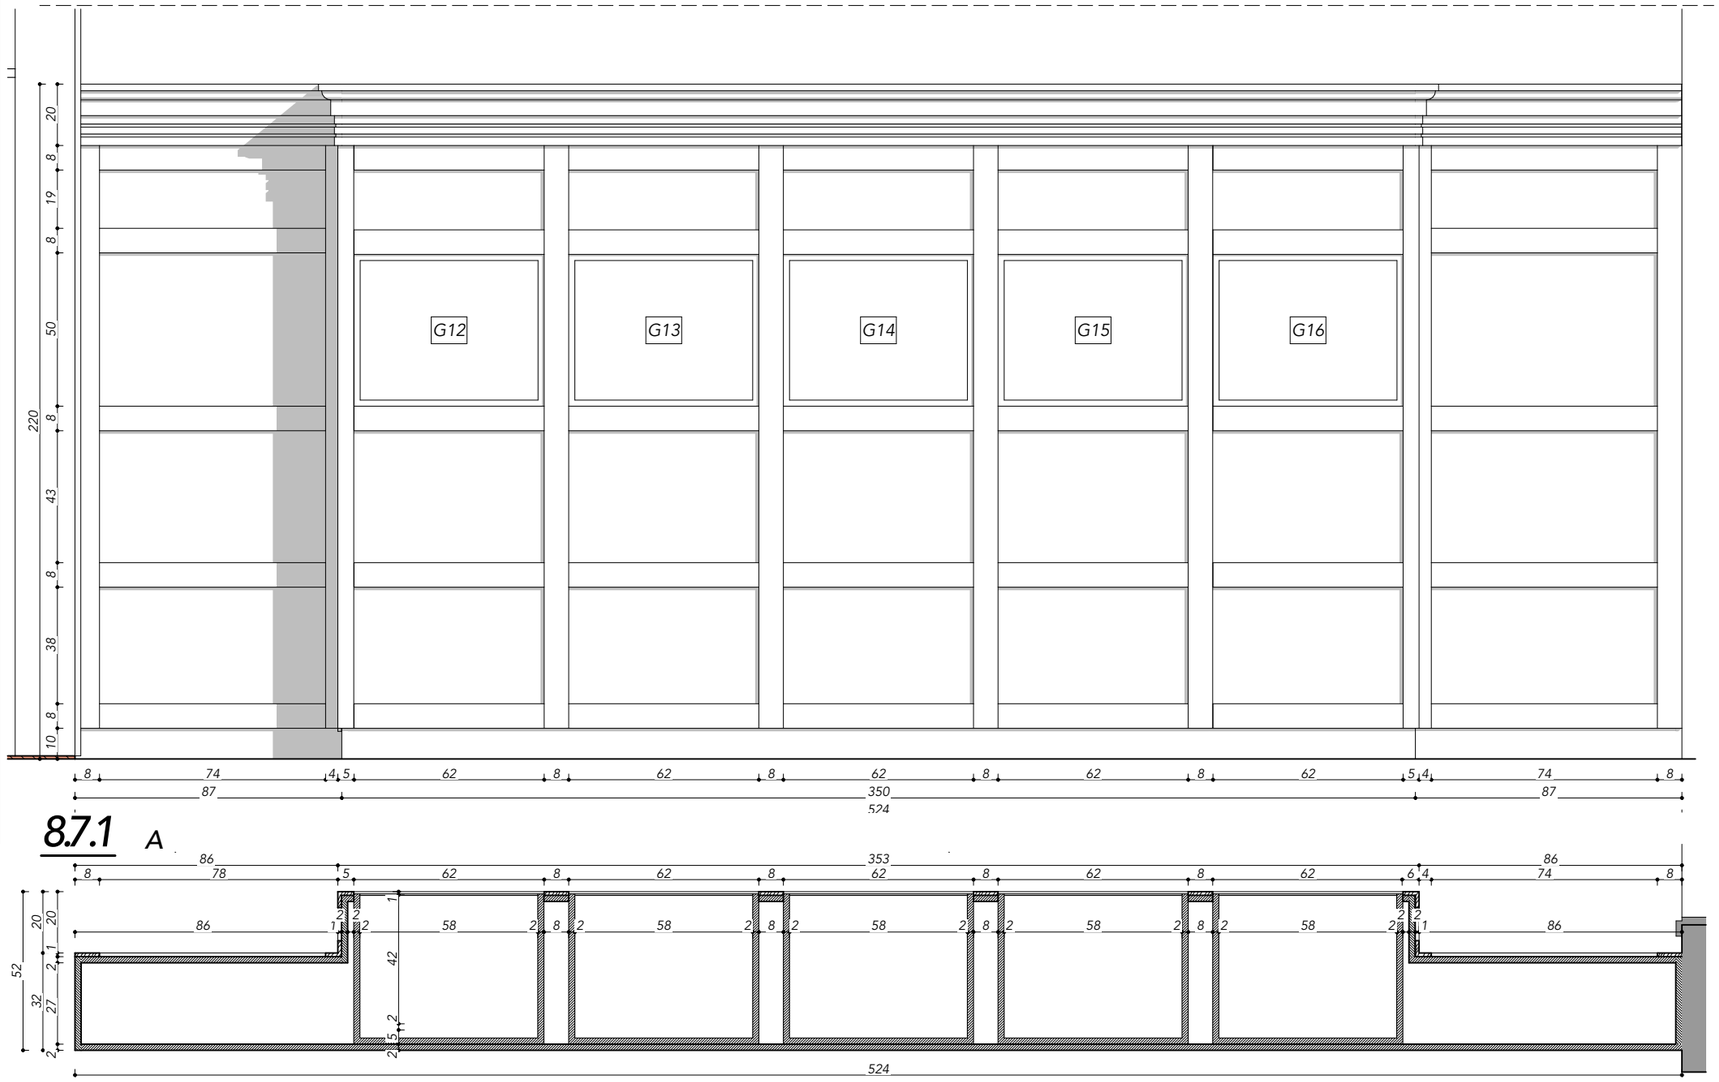


8.7.1 A

8.7.1 RZUT 140cm

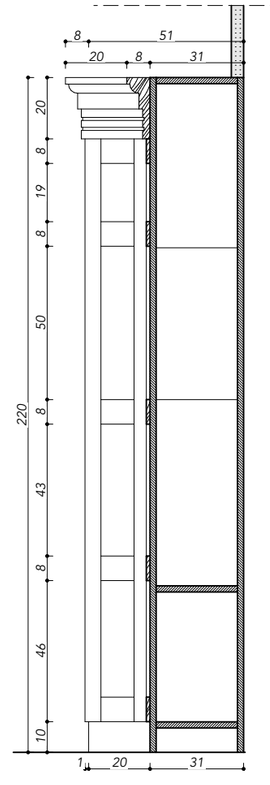

8.7.1 B

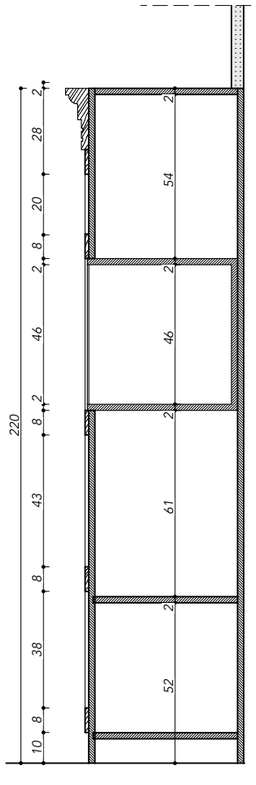

8.7.1 C



8.7.1 Widok 2



8.7.1 Widok 1

UWAGI:

1. Do wszystkich rysunków mebli Wykonawca przygotuje dokumentację warsztatową, w której poszczególne rozwiązania konstrukcyjne mogą ulec zmianie
2. Wszystkie wymiary dotyczące wnętrz, należy zweryfikować przed przystąpieniem do produkcji wyposażenia

Nazwa inwestycji
Projekt zagospodarowania przestrzeni muzeum wraz z aranżacją ekspozycji, Muzeum Uniwersytetu im. Adama Mickiewicza w Poznaniu

Adres inwestycji
ul. Św. Marcin 90
Poznań

Inwestor
Uniwersytet im. Adama Mickiewicza w Poznaniu
ul. Św. Marcin 90 Poznań

Jednostka projektowa
PATTERN STUDIO rafal@patt.pro
Rafał Krzemiński Wola Worowska 20A lok.1, 05-600 Wola Worowska

Zespół projektowy
Kinga Duda, arch. Grzegorz Wilk,
Rafał Krzemiński, Dawid Nguyen Anh

Nr stanowiska / pomieszczenia	*Nr elementów*	*Skala*	*Data*
8.7	**8.7.1**	1:20	11.2022

Nazwa stanowiska
SCHEMAT WYDZIAŁÓW UAM

Tytuł rysunku
ZABUDOWA Z GABLOTAMI NA EKSPONATY POWIĄZANE Z WYDZIAŁAMI

Nr arkusza
13