

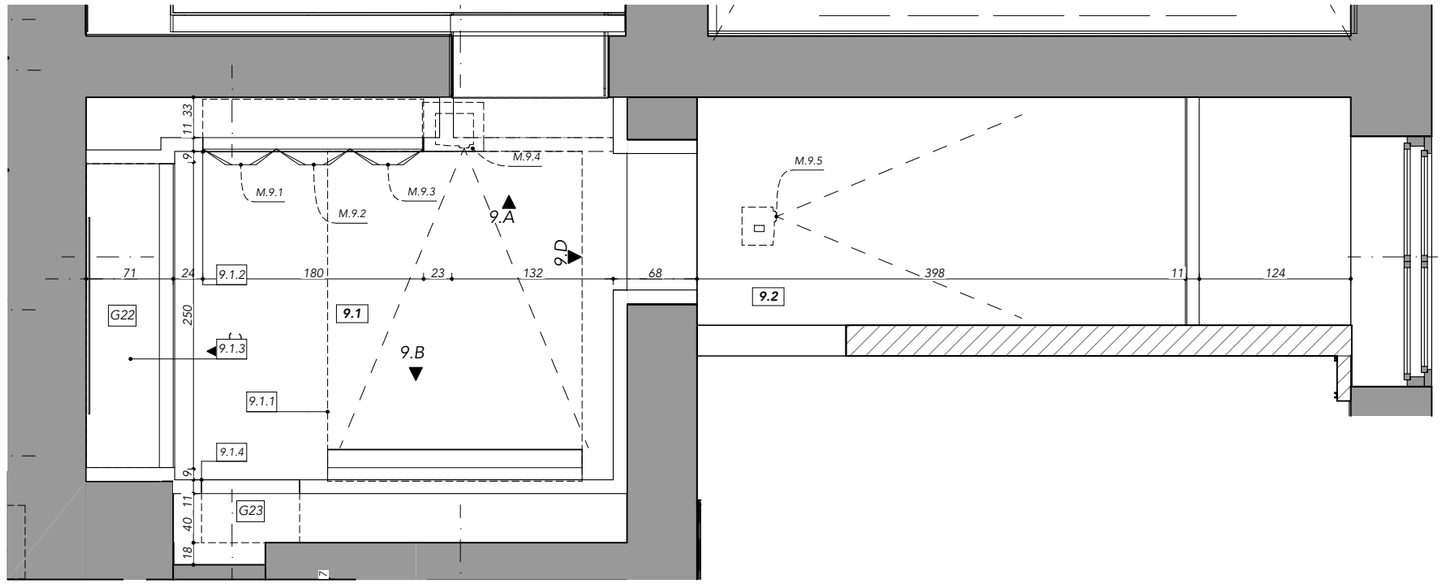



RZUT

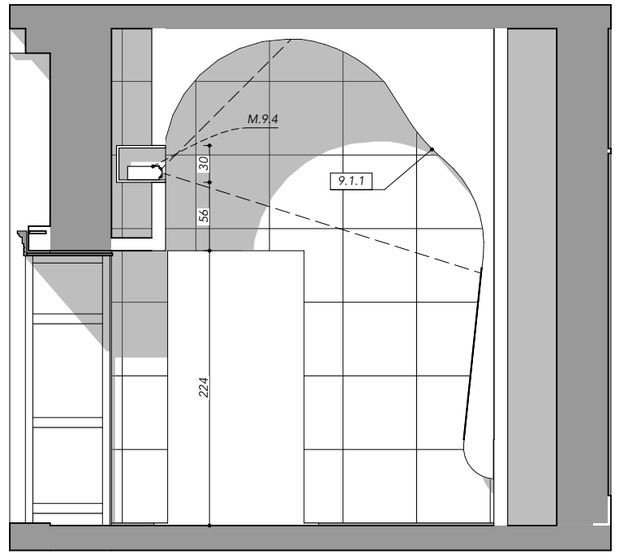


9.D

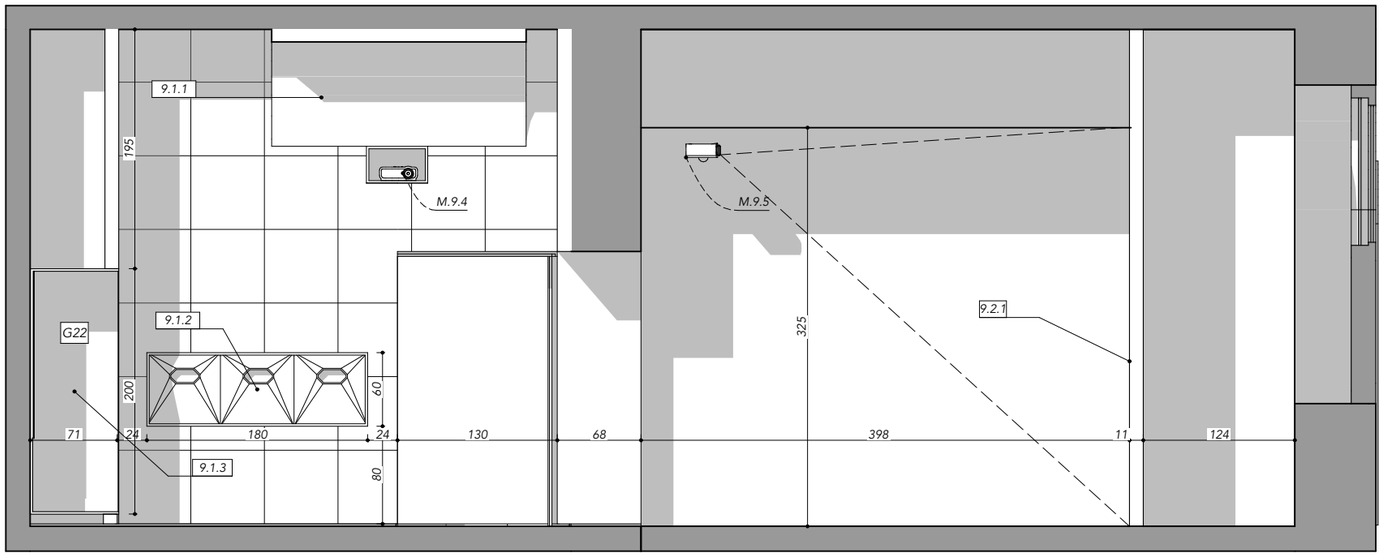

9.A

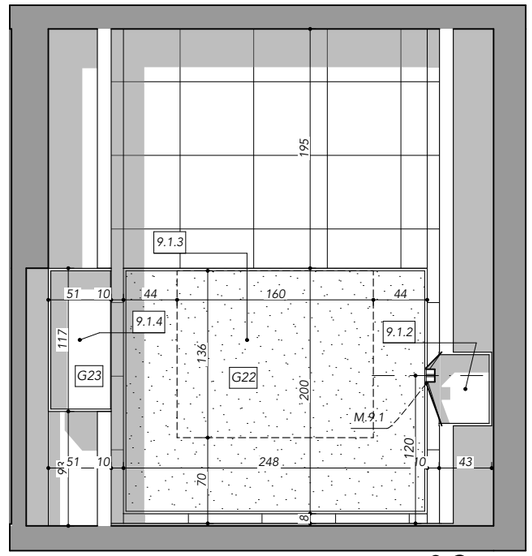

9.C

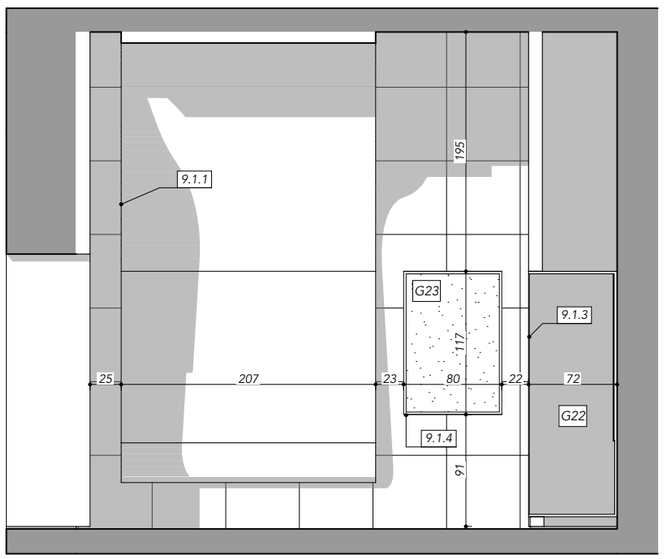

9.B





9 UAM NA WOJNIE	
Numer stanowiska	Nazwa stanowiska
9.1.1	Inauguracja 1943 - mapping
9.1.2	Wizjery
9.1.2	Wizjery
9.2.1	Zniszczenia wojenne

UWAGI:

1. Do wszystkich rysunków mebli Wykonawca przygotuje dokumentację warsztatową, w której poszczególne rozwiązania konstrukcyjne mogą ulec zmianie
2. Wszystkie wymiary dotyczące wnętrz, należy zweryfikować przed przystąpieniem do produkcji wyposażenia

Nazwa inwestycji

Projekt zagospodarowania przestrzeni muzeum wraz z aranżacją ekspozycji, Muzeum Uniwersytetu im. Adama Mickiewicza w Poznaniu

Adres inwestycji

ul. Św. Marcin 90
Poznań

Inwestor

Uniwersytet im. Adama Mickiewicza w Poznaniu
ul. Św. Marcin 90 Poznań

Jednostka projektowa

PATTERN STUDIO rafal@patt.pro
Rafał Krzemiński Wola Worowska 20A lok.1, 05-600 Wola Worowska

Zespół projektowy

Kinga Duda, arch. Grzegorz Wilk,
Rafał Krzemiński, Dawid Nguyen Anh

Nr stanowiska / pomieszczenia	*Nr elementów*	*Skala*	*Data*
9.1	**9.1.1**	1:50	11.2022

Nazwa stanowiska

UNIWERSYTET NA WOJNIE

Tytuł rysunku

RZUT I WIDOKI ŚCIAN

Nr arkusza

16