



A

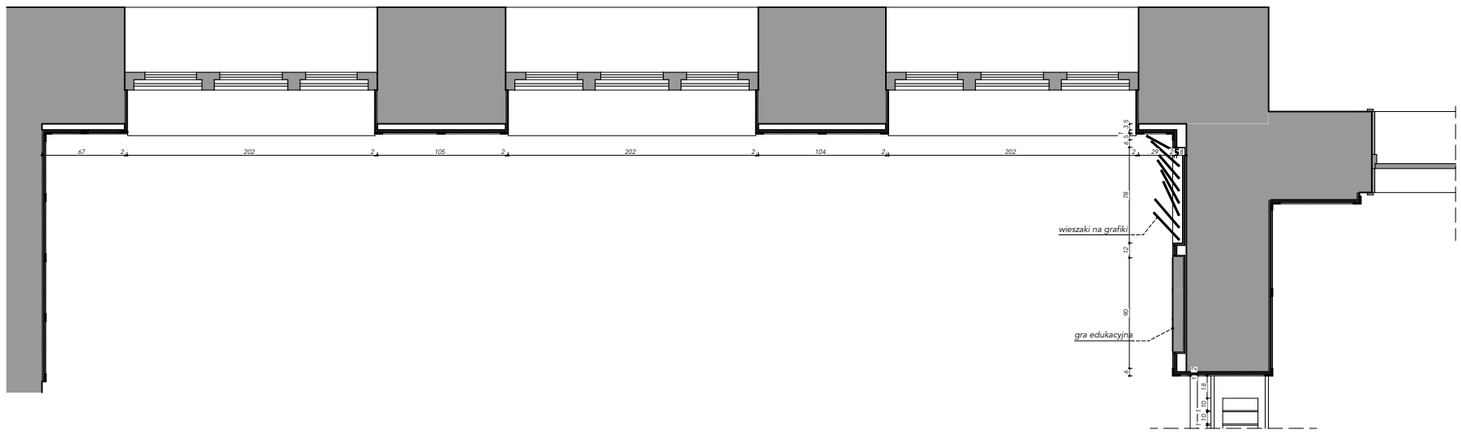

RZUT 140cm

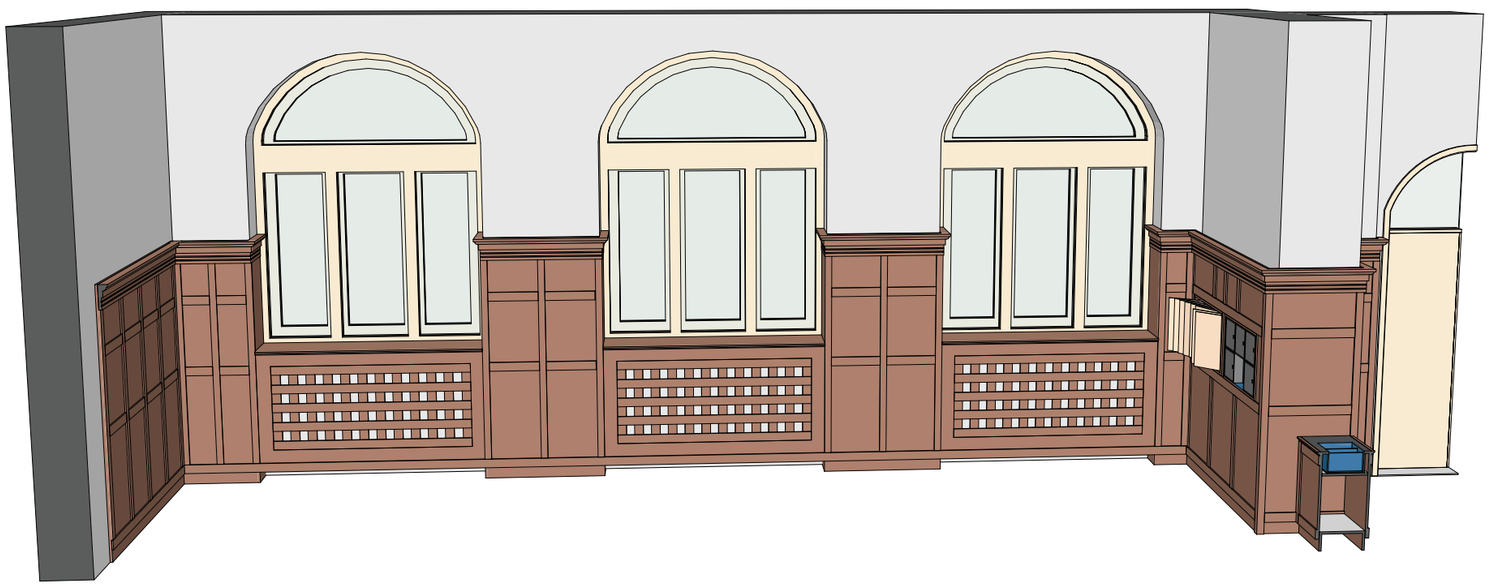

WIDOK

UWAGI:

1. Do wszystkich rysunków mebli Wykonawca przygotuje dokumentację warsztatową, w której poszczególne rozwiązania konstrukcyjne mogą ulec zmianie
2. Wszystkie wymiary dotyczące wnętrz, należy zweryfikować przed przystąpieniem do produkcji wyposażenia

Jednostka projektowa **PATTERN STUDIO** Rafał Krzemiński Wola Worowska 20A lok.1 05-600 Wola Worowska	**Inwestor** Uniwersytet im. Adama Mickiewicza w Poznaniu ul. Św. Marcin 90 Poznań	**Nazwa inwestycji** Projekt zagospodarowania przestrzeni muzeum wraz z aranżacją ekspozycji, Muzeum Uniwersytetu im. Adama Mickiewicza w Poznaniu
Nr stanowiska / pomieszczenia **Z.8**	**Nr elementów** **Z.8.1**	**Nazwa stanowiska** SALA KOLUMNOWA - ELEMENTY WYKOŃCZENIOWE **Tytuł rysunku** ZABUDOWA GRZEJNIKÓW
Adres inwestycji ul. Św. Marcin 90 Poznań	**Projektanci** Kinga Duda Rafał Krzemiński Grzegorz Wilk Dawid Nguyen Anh	**Skala rysunku** **Data** November 2022 **Numer arkusza** 15