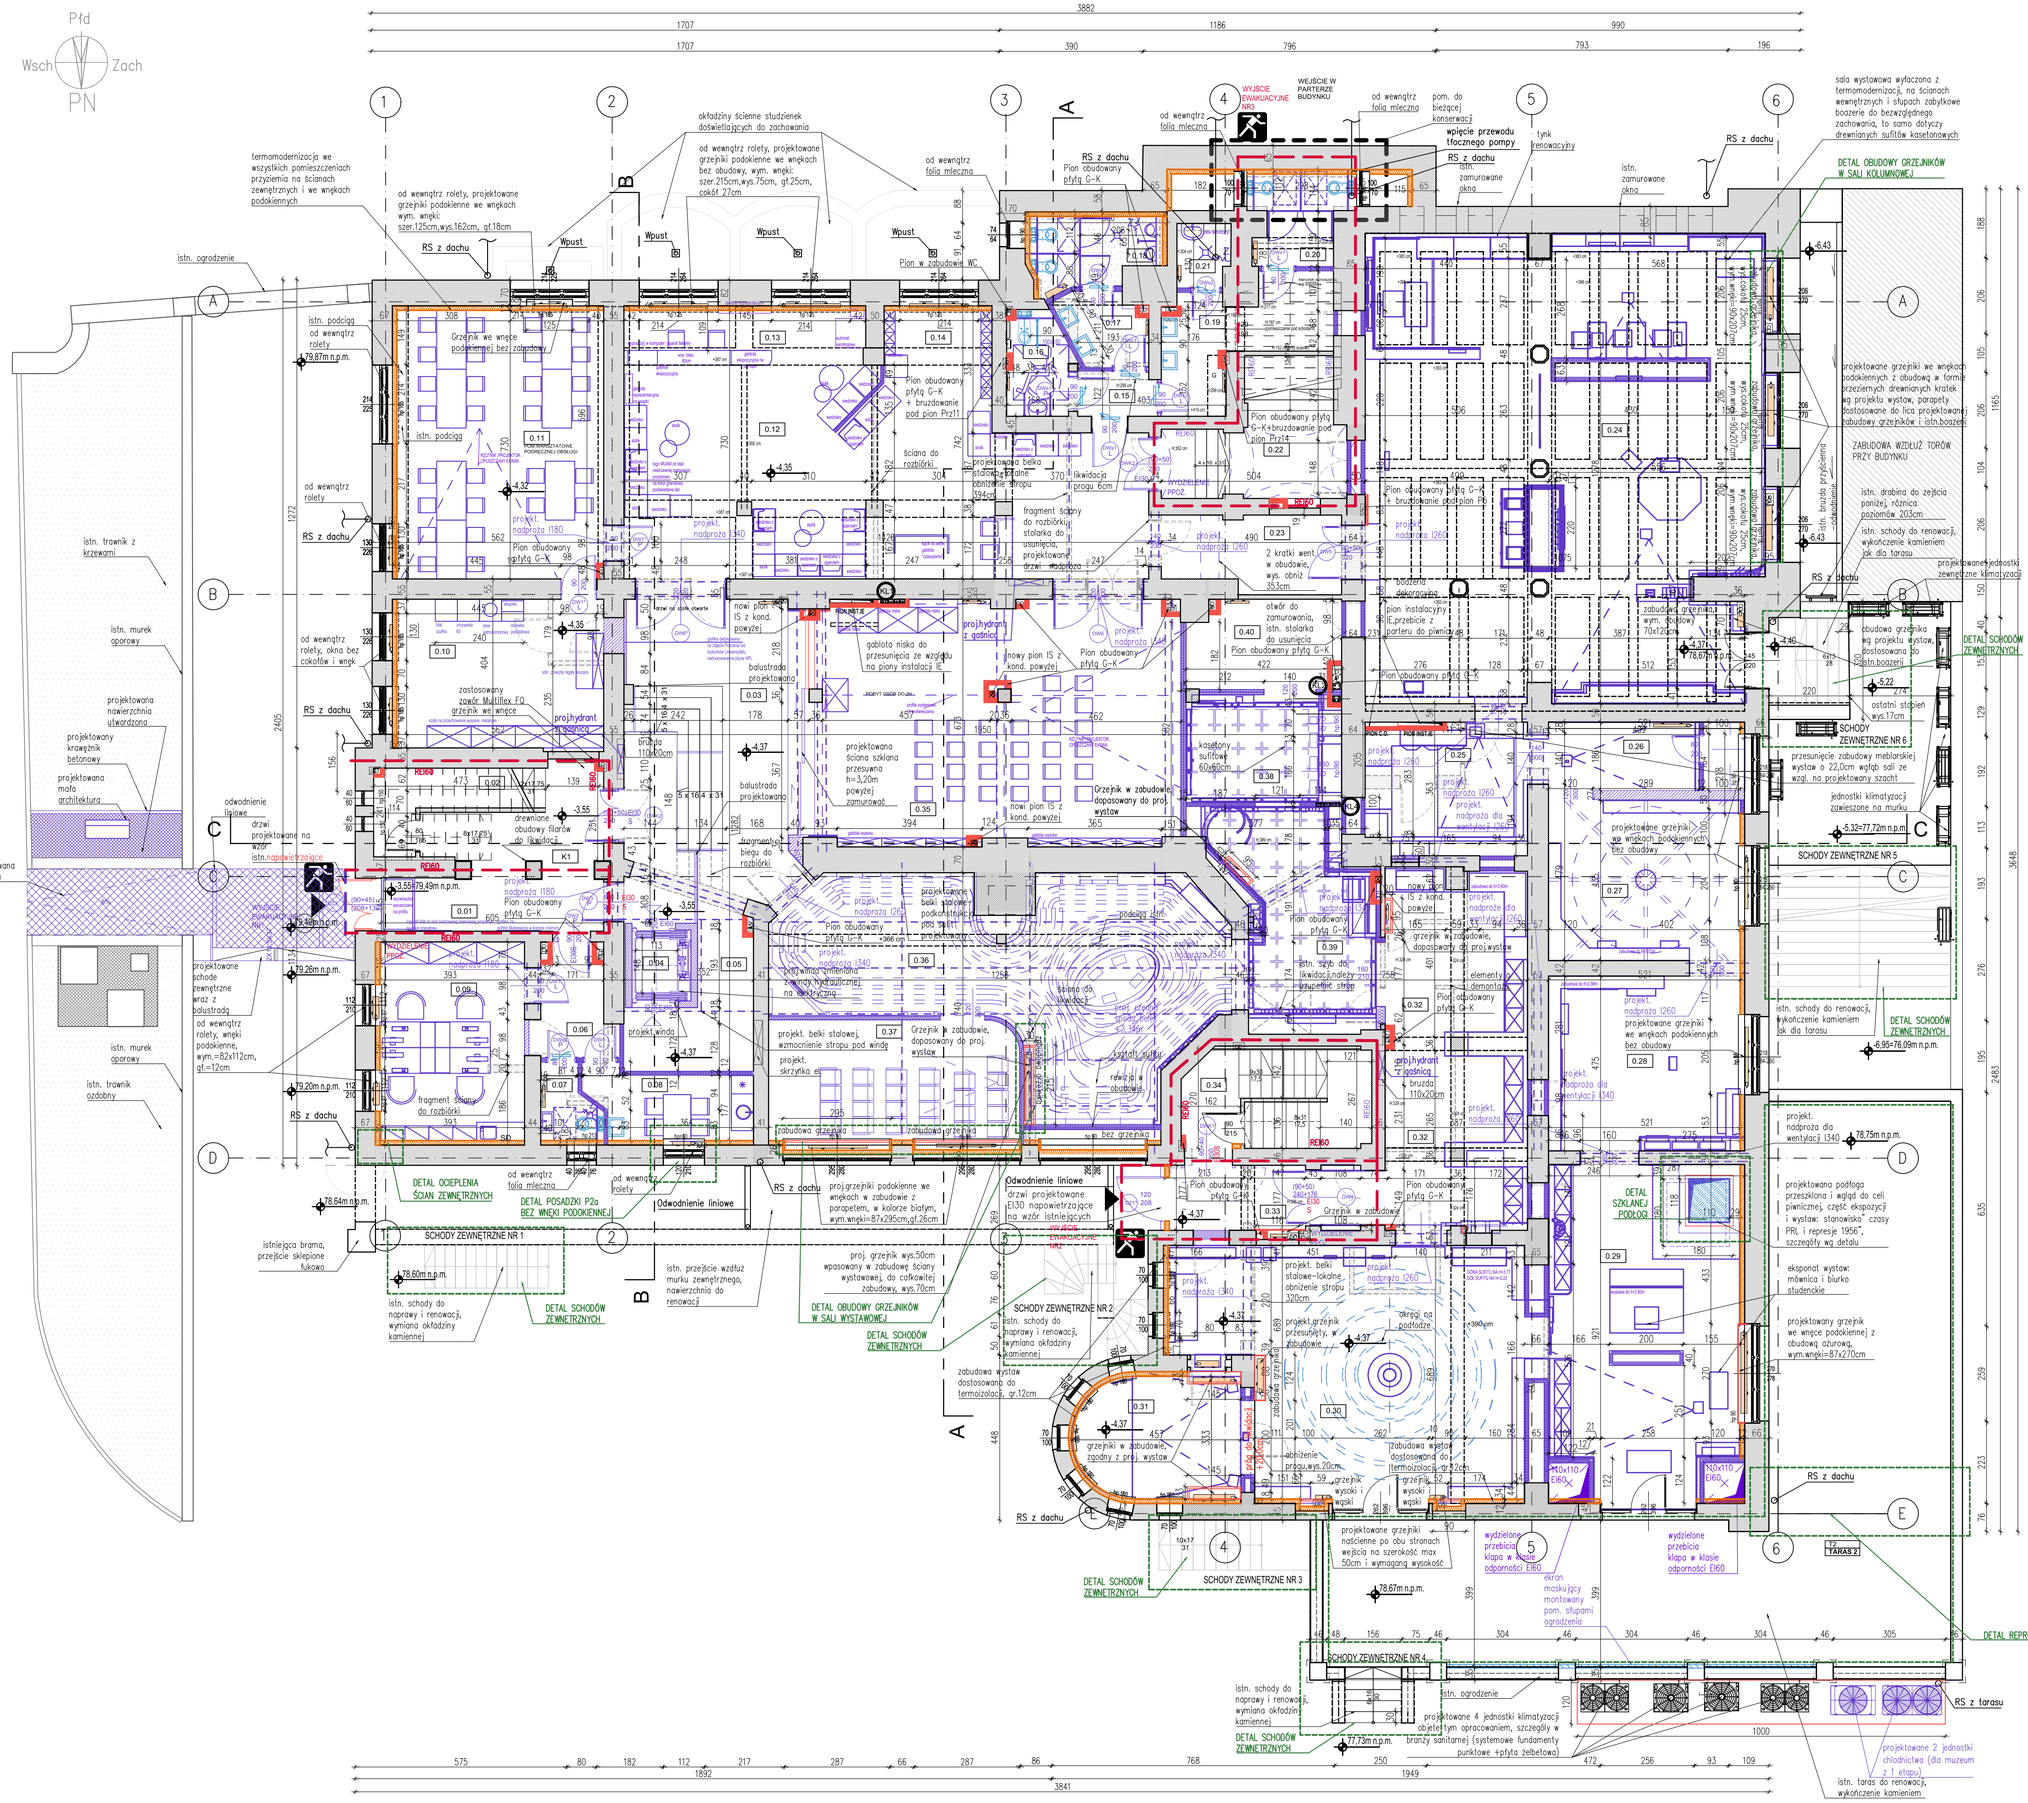


POM. NR	NAZWA POMIESZCZENIA	POW. [m2]	WYS. ISTN. DO STROPU (m)	WYS.PRO J. SUFITU (m)	TYP POSADZKI	TYP SUFITU
0.01	KOMUNIKACJA	8,44	3,33	3,00	LASTRYKO	SUFIT PODWIESZANY-TYP S5
0.02	KOMUNIKACJA	15,20			TYP 6 -pos.kamienna i drewniana istn.	STROP ISTNIEJĄCY
0.03	HALL WEJŚCIOWY	34,25	3,89	3,50	LASTRYKO	SUFIT PODWIESZANY AKUSTYCZNY -TYP S5
0.04	WNĘKA	4,49				KABINA
0.05	KOMUNIKACJA	12,15	3,89	2,60	POSADZKA CERAMICZNA ODTWORZONA NA WZÓR HISTORYCZNEJ	SUFIT PODWIESZANY AKUSTYCZNY -TYP S5
0.06	KOMUNIKACJA	5,68	3,32	3,00	GRES	SUFIT PODWIESZANY AKUSTYCZNY -TYP S5
0.07	WC	3,08	3,38	3,00	GRES	SUFIT PODWIESZANY-TYP S3
0.08	POM. SOCJALNE	8,31	3,31	3,00	GRES	SUFIT PODWIESZANY-TYP S3
0.09	BIURO	22,36	3,31	3,00	WYKŁADZINA	SUFIT PODWIESZANY AKUSTYCZNY -TYP S1
0.10	ZAPLECZE POM. WARSZTAT.	23,35	4,05	3,91	LASTRYKO	SUFIT PODWIESZANY AKUSTYCZNY -TYP S2
0.11	POM. WARSZTATOWE	42,59	4,05	3,91/3,50	LASTRYKO	SUFIT PODWIESZANY AKUSTYCZNY -TYP S3
0.12	FOYER	70,37	4,05	3,50	LASTRYKO	SUFIT PODWIESZANY AKUSTYCZNY-TYP S2
0.13	INFOKASA, SKLEPIK	13,54	4,05	3,90/3,50	LASTRYKO	SUFIT PODWIESZANY AKUSTYCZNY-TYP S2
0.14	SZATNA	6,16	4,05	3,90/3,50	LASTRYKO	SUFIT PODWIESZANY AKUSTYCZNY-TYP S2
0.15	KOMUNIKACJA	6,20	3,03	2,60	LASTRYKO	SUFIT PODWIESZANY-TYP S5
0.16	WC DLA NP	4,46	4,05	2,60	GRES	SUFIT PODWIESZANY-TYP S3
0.17	WC M	4,14	3,09	2,60	GRES	SUFIT PODWIESZANY-TYP S3
0.18	WC M	7,06	3,09	2,60	GRES	SUFIT PODWIESZANY-TYP S3
0.19	WC D	8,18	2,34	2,34	GRES	TYNK
0.20	WC D	6,23	2,34	2,34	GRES	TYNK
0.21	POM. PORZ.	2,43	2,83		GRES	TYNK
0.22	SCHODOWA	14,94			LASTRYKO	STROP ISTNIEJĄCY
0.23	KOMUNIKACJA	9,64	4,05	3,50	LASTRYKO	SUFIT PODWIESZANY AKUSTYCZNY -TYP S5
0.24	WYSTAWOWA	134,32	4,07	3,83/4,07	LASTRYKO	DREWNIANY ISTNIEJĄCY
0.25	POM. WYSTAW	15,67	3,42		LASTRYKO	DEKORACYJNY "FALA"
0.26	POM. WYSTAW	9,17	4,07	3,70	LASTRYKO	SUFIT PODWIESZANY AKUSTYCZNY - TYP S1
0.27	POM. WYSTAW	23,21	4,07	3,61	LASTRYKO	SUFIT DEKORACYJNY
0.28	POM. WYSTAW	25,33	4,05	3,50	LASTRYKO	SUFIT PODWIESZANY AKUSTYCZNY - TYP S1
0.29	POM. WYSTAW	46,06	4,05	3,50	LASTRYKO	SUFIT PODWIESZANY AKUSTYCZNY - TYP S1
0.30	POM. WYSTAW	58,52	4,10	3,77/2,22	LASTRYKO	SUFIT MULTIMEDIALNY
0.31	POM. WYSTAW	15,38	3,08	2,80	LASTRYKO	SUFIT PODWIESZANY AKUSTYCZNY - TYP S1
0.32	POM. WYSTAW	37,69	3,44	2,60	LASTRYKO	PANELE G-K NA PODKONSTRUKCJI
0.33	KOMUNIKACJA	9,47			LASTRYKO	SUFIT PODWIESZANY -TYP S5
0.34	KLATKA SCHODOWA	13,54			projektowane linoleum TYP 1D, drewno do renowacji	STROP ISTNIEJĄCY
0.35	SALA	65,74	3,89	3,50	POSADZKA CERAMICZNA ODTWORZONA NA WZÓR HISTORYCZNEJ	SUFIT PODWIESZANY AKUSTYCZNY - TYP S1
0.36	POM. WYSTAW	57,62	3,98		LASTRYKO	PANELE DEKORACYJNE NA PODKONSTRUKCJI
0.37	SALA	22,96	3,98	3,30	LASTRYKO	SUFIT PODWIESZANY AKUSTYCZNY - TYP S1
0.38	POM. WYSTAW	10,43	4,05	3,70	LASTRYKO	PANELE DEKORACYJNE KASETONY 60X60
0.39	POM. WYSTAW	20,29	4,05	3,80	LASTRYKO	PANELE DEKORACYJNE KASETONY 60X60
0.40	AKUSTYCZNE	10,28	3,89			
	SUMA POWIERZCHNI UŻYTKOWEJ:	**908,93**				

Wszystkie pomieszczenia wymagają zabezpieczenia stropu od spodu: Systemowy natrysk ogniochronny zapewniający odporność REI 60; grubość warstwy wg klasyfikacji producenta (ok. 25–35 mm); ciągłość natrysku; klasa reakcji A1/A2-s1,d0

LEGENDA:

ELEMENTY ISTNIEJĄCE:

ISTN. ŚCIANY KONSTRUKCYJNE I DZIAŁOWE

ISTN. STOLARKA DRZWIOWA

ISTN. STOLARKA OKIENNA

ELEMENTY PROJEKTOWANE w 1 etapie:

PROJEKTOWANE ŚCIANY MUROWANE Z BLOCZKÓW SILIKATOWYCH

PROJEKTOWANE ŚCIANY LEKKIE 2X G-K NA STEŁAŻU, WYPEŁNIENIE Z WEŁNY MINERALNEJ GR 8/10/12CM

PROJEKTOWANE PODCIĄGI

STROP DO WYMIANY

PROJEKTOWANE ŚCIANY ŻELBETOWE WINDY

PROJEKTOWANA STOLARKA OKIENNA

PROJEKTOWANA STOLARKA DRZWIOWA

PROJEKTOWANE PRZEBICIE

POZOSTAŁE PROJEKTOWANE ELEMENTY

WYBURZENIA:

ŚCIANY MUROWANE DO ROZBIÓRKI/PROJEKTOWANE PRZEBICIA

POZOSTAŁE ELEMENTY DO ROZBIÓRKI/DEMONTAŻU

ELEMENTY PPOŻ:

ŚCIANY ODZIELENIA POŻAROWEGO

HYDRANT WEWNĘTRZNY WNĘKOWY Z WĘŻEM PÓŁSZTYWNYM MIEJSCEM NA GAŚNICĘ W DOLNEJ CZĘŚCI HYDRANTU O WYMIARACH 1050X780X180MM (WYS.X SZER.X GŁ.) DN25. DŁUGOŚĆ WĘŻA 30M

DRZWI W KLASIE POŻAROWEJ

DRZWI DYMOSZCZELNE

WEJŚCIE DO BUDYNKU

WYJSCIE EWAKUACYJNE

WYPOSAŻENIE SANITARNE:

UMYWALKA ŁAZIENKOWA

MISKA USTĘPOWA

UMYWALKA DLA OS. NIEPEŁNOSPRAWNYCH

MISKA USTĘPOWA PODWIESZANA DLA OS. NIEPEŁNOSPRAWNYCH

PISUAR

WPUST PODŁOGOWY

ZŁĄCZKA

PRZESTRZEŃ MANEWROWA DLA OSOBY NP

ELEMENTY WYSTAWY/WYPOSAŻENIA

PRZEBUDOWA KODYGNACJI PRZYZIEMIA ZREALIZOWANA W 1 ETAPIE INWESTYCJI, W BIEŻĄCYM ETAPIE ZMIANY TYLKO W ZAKRESIE ZIELONYCH REWIZJI.

PROJEKTOWANE PIONY C.O. DO OBUDOWY ZABUDOWĄ LEKKĄ Z GK

PROJEKTOWANA TERMOIZOLACJA OD WEWNĄTRZ, GR.12CM ZREALIZOWANA W TYM ETAPIE

MIEJSCA ZMIAN NA KONDYGNACJI PRZYZIEMIA (PRZEBICIA I SZACHTY)

OZNACZENIE DETALI ARCHITEKTONICZNYCH

UWAGI

1. Wszystkie wymiary NALEŻY BEZWZGLĘDNIE SPRAWDZIĆ NA BUDOWIE przed przystąpieniem do prac budowlanych i montażowych.
2. Wszystkie wymiary podano w centymetrach, poziomy w metrach.
3. Poziom 0,00 w projekcie zmian odpowiada poziomowi posadzki parteru przy głównym wejściu do budynku i stanowi poziom odniesienia dla całego obiektu.
   W projekcie podstawowym poziom 0,00 przyjęto lokalnie na poziomie przyziemia (suterereny).
   Przyjęty poziom odniesienia służy wyłącznie określeniu rzędnych projektowych i nie stanowi zmiany rzeczywistych poziomów wysokościowych istniejącego budynku.
4. Budynek istniejący, zabytkowy. Wszystkie rzędne wysokościowe należy zweryfikować na obiekcie. W przypadku rozbieżności za wiążące przyjmuje się istniejące poziomy konstrukcyjne kondygnacji oraz spoczniki historycznych klatek schodowych.
5. Rysunki budowlane rozpatrywać łącznie z rysunkami konstrukcji, branżowymi instalacji elektrycznych oraz sanitarnych
6. Ewentualne wątpliwości i problemy zgłaszać projektantom.

temat: PRZEBUDOWA I REMONT BUDYNKU, WRAZ ZE ZMIANĄ SPOSOBU UŻYTKOWANIA PRZYZIEMIA (PARTERU), PIWNICY DLA INWESTYCJI POD NAZWĄ: „PRZEBUDOWA PRZYZIEMIA BUDYNKU COLLEGIUM IURIDICUM I ZAGOSPODAROWANIE PRZESTRZENI WRAZ Z ARANŻACJĄ EKSPOZYCJI MUZEUM UNIWERSYTETU IM. ADAMA MICKIEWICZA W POZNANIU"

LSPROJEKT PRACOWNIA ARCHITEKTONICZNA Sp.z.o.o.Sp.k.
NIP: 8943140693, REGON: 383080143, adres: ul. Jana Mydlarskiego 19, 54–079 Wrocław
tel.biuro. 607 725 026, kom. 603 950 959, e–mail: biuro@lsprojekt.pl www.lsprojekt.pl

inwestor	Uniwersytet im.Adama Mickiewicza w Poznaniu ul.Wieniawskiego 1, 61–712 Poznań
lokalizacja	działki nr 34/2, 33/2, obręb 51, ul.Święty Marcin 90, 61–809 Poznań
tytuł rys.	PROJEKT WYKONAWCZY RZUT PRZYZIEMIA (SUTERENA)
branża: ARCHITEKTURA	PROJEKTANT: mgr inż. arch Łukasz Szleper nr upr. 40/09/DOIA — podpis:
	SPRAWDZAJĄCY: mgr inż.arch Ewa Stryczek–Smolarek nr upr. 13/99/DUW — podpis:
	OPRACOWANIE: mgr inż. arch. Małgorzata Rydlicka — podpis:
skala rys. 1:100	data 30.06.2026r. — nr rys. A–01