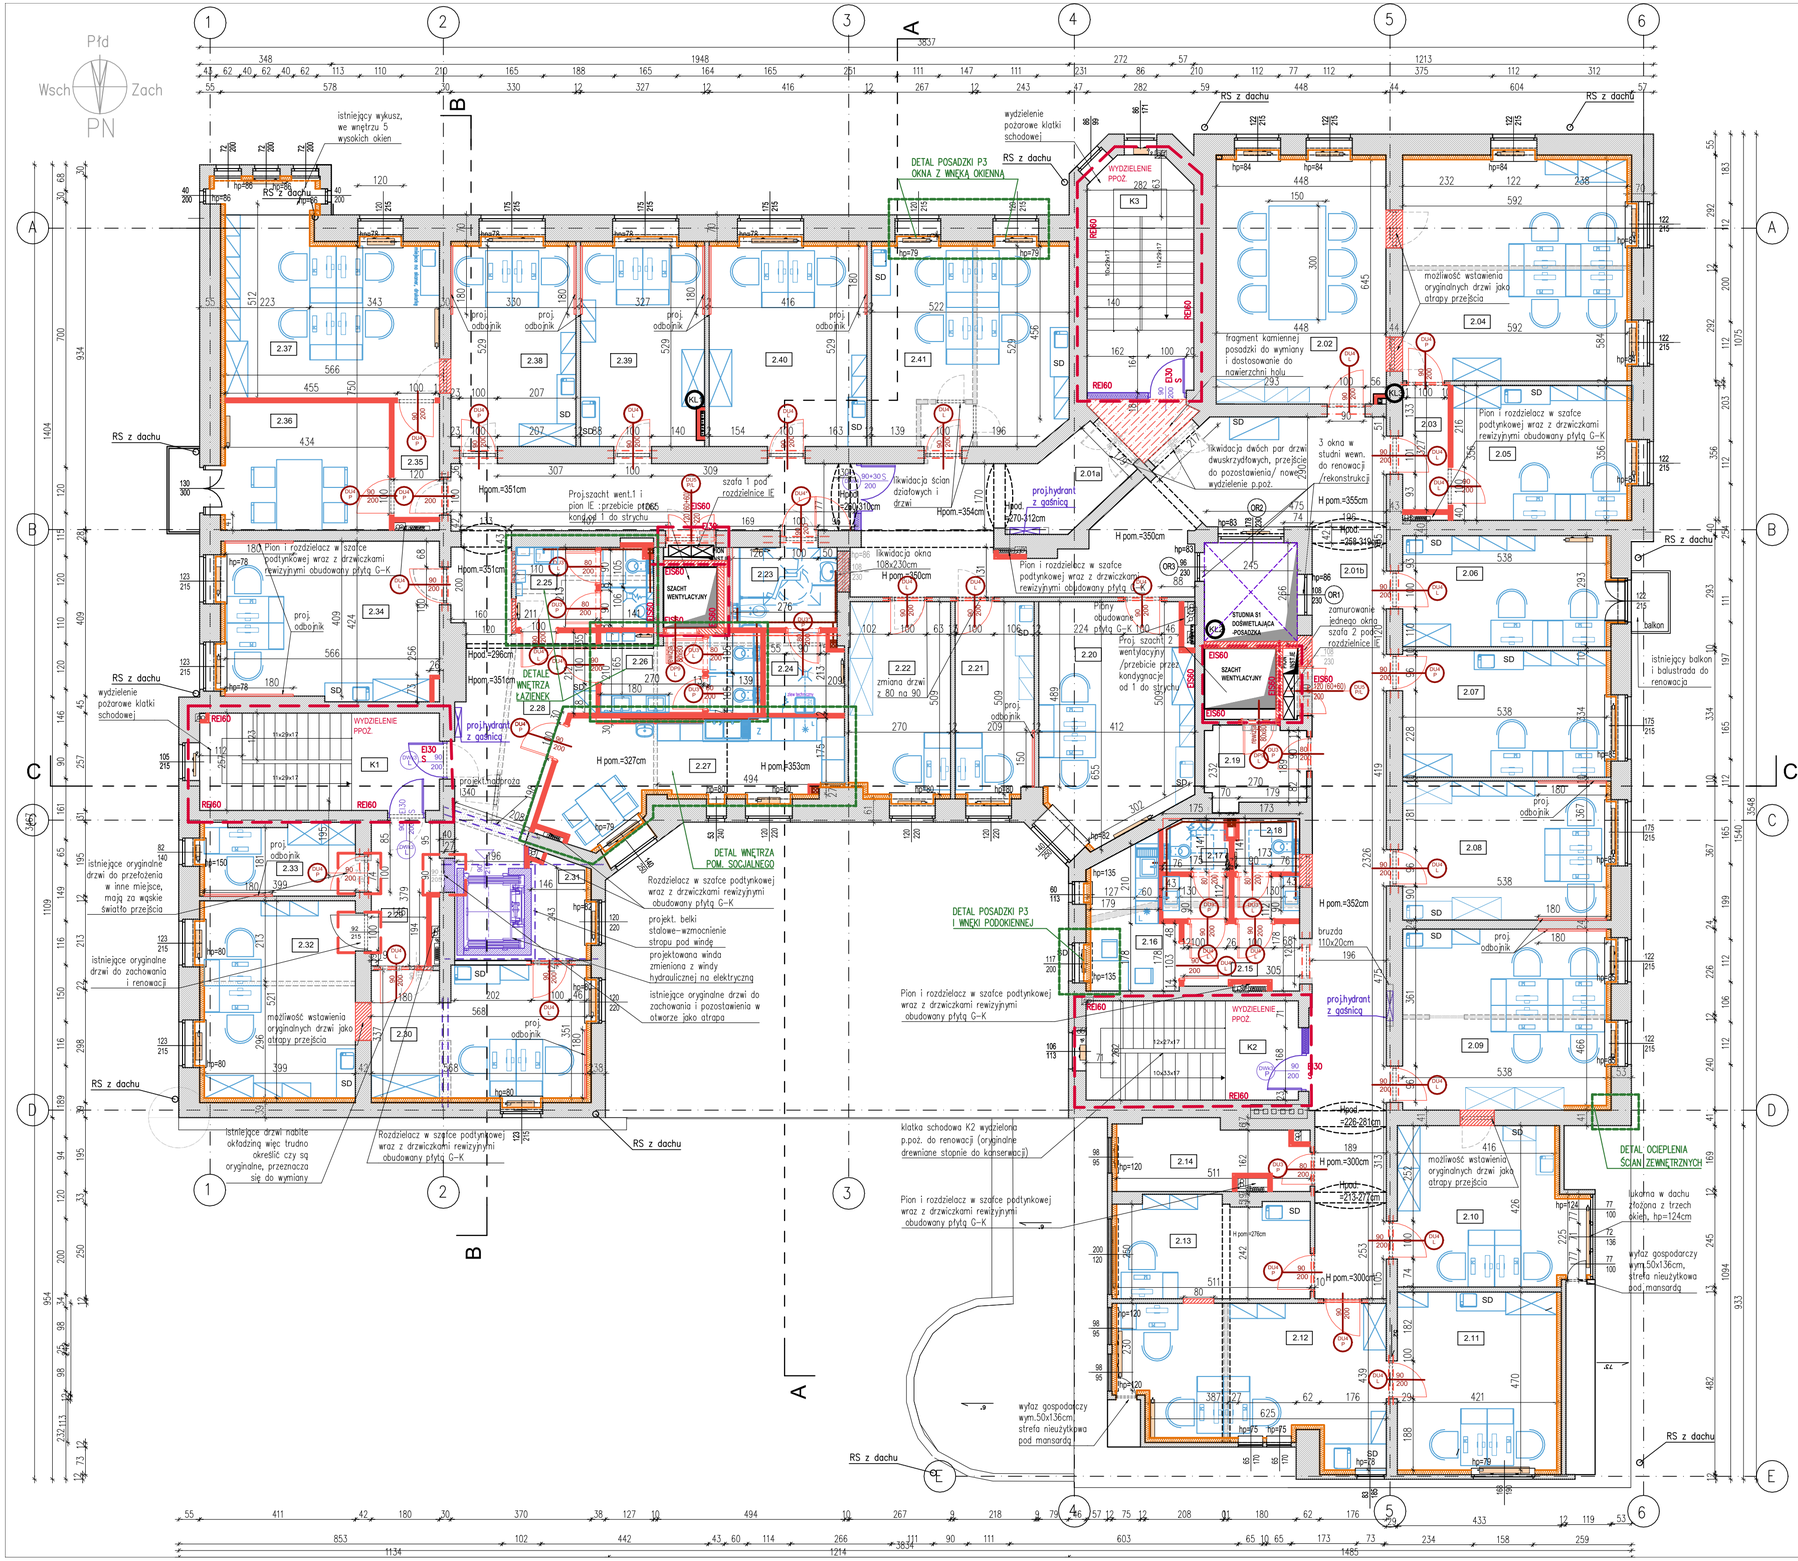


POM. NR	NAZWA POMIESZCZENIA	POW.(pw)	WYS. ISTN. DO STROPU (m)	WYS.PRZEJ. SUFITU (m)	TYP POSADZKI	TYP SUFITU
1 PIĘTRO						
2.01a	Korytarz -komunikacja glowna	32,71	3,54	~3,4	TYP 1 ABC - Wykładzina linoleum	TYP S5
2.01b	Korytarz -komunikacja glowna	54,71	3,55	~3,4	TYP 1 ABC - Wykładzina linoleum	TYP S5
K3	Klatka schodowa K3	16,80		bez sufitu	TYP 6 -płyta kamienna i drewniana istn.	bez sufitu
2.02	Sala konferencyjna	28,91	3,53	3,00	TYP 2C -Wykładzina winylowa (PVC)	TYP S2
2.03	Korytarz wewnętrzny	4,27	3,54	3,00	TYP 1 ABC - Wykładzina linoleum	TYP S4
2.04	Biuro	34,60	3,54	3,00	TYP 2C -Wykładzina winylowa (PVC)	TYP S1
2.05	Biuro	16,37	3,54	3,00	TYP 2C -Wykładzina winylowa (PVC)	TYP S1
2.06	Biuro	15,76	3,55	3,00	TYP 2A -Wykładzina winylowa (PVC)	TYP S1
2.07	Biuro	17,97	3,55	3,00	TYP 2B -Wykładzina winylowa (PVC)	TYP S1
2.08	Biuro	19,75	3,55	3,00	TYP 2C -Wykładzina winylowa (PVC)	TYP S1
2.09	Biuro	25,72	3,52	3,00	TYP 2A -Wykładzina winylowa (PVC)	TYP S1
2.10	Biuro	19,63	3,02	2,60	TYP 2B -Wykładzina winylowa (PVC)	TYP S1
2.11	Biuro	19,78	3,02	2,65	TYP 2C -Wykładzina winylowa (PVC)	TYP S1
2.12	Biuro	25,29	2,76	2,85	TYP 2A -Wykładzina winylowa (PVC)	TYP S1
2.13	Biuro	13,33	2,97	2,65	TYP 2B -Wykładzina winylowa (PVC)	TYP S1
2.14	Magazyn /archiwum podręczne	9,07	2,97	2,65	TYP 4 -płyty grosowe projektowane linoleum TYP 10, drewno do renowacji	TYP S4
K2	Klatka schodowa K2 do renowacji	14,77		bez sufitu		bez sufitu
2.15	Korytarz	5,27	3,52	3,00	TYP 1 ABC - Wykładzina linoleum	TYP S4
2.16	Pomieszczenie socjalne	7,66	3,52	2,50	TYP 3 -płyty grosowe	TYP S4
2.17	WC męskie	4,11	3,52	2,50	TYP 3 -płyty grosowe	TYP S3
2.18	WC damskie	4,09	3,52	2,50	TYP 3 -płyty grosowe	TYP S3
2.19	Pomieszczenie techniczne IE	5,05	3,52	2,50	TYP 4 -płyty grosowe	TYP S4
2.20	Biuro	24,45	3,51	3,35	TYP 2A -Wykładzina winylowa (PVC)	TYP S1
2.21	Biuro	10,55	3,52	3,00	TYP 2B -Wykładzina winylowa (PVC)	TYP S1
2.22	Biuro	13,63	3,52	3,00	TYP 2C -Wykładzina winylowa (PVC)	TYP S1
2.23	WC dla niepełnosprawnych	5,44	3,52	2,50	TYP 3 -płyty grosowe	TYP S3
2.24	Pomieszczenie gospodarcze przejściowe zabezpieczone przed dostępem osób postronnych	4,31	3,52	2,50	TYP 4 -płyty grosowe	TYP S3
2.25	WC męskie	7,04	3,50	2,50	TYP 3 -płyty grosowe	TYP S3
2.26	WC damskie	8,30	3,50	2,50	TYP 3 -płyty grosowe	TYP S3
2.27	Pomieszczenie socjalne	17,55	3,50	3,20	TYP 3 -płyty grosowe	TYP S4
2.28	Hol przy windzie	39,82	3,51	~3,36	TYP 1 ABC - Wykładzina linoleum	TYP S5
WINDA	WINDA	1,54	kabina	kabina	systemowa PCV	kabina
2.29	Korytarz	6,83	3,51	3,00	TYP 1 ABC - Wykładzina linoleum	TYP S4
2.30	Biuro	19,39	3,51	3,00	TYP 2A -Wykładzina winylowa (PVC)	TYP S1
2.31	Pomieszczenie pomocnicze	3,96	3,50	3,05	TYP 4 -płyty grosowe	TYP S4
2.32	Biuro	20,77	3,50	3,00	TYP 2B -Wykładzina winylowa (PVC)	TYP S1
2.33	Biuro	7,47	3,45	3,00	TYP 2C -Wykładzina winylowa (PVC)	TYP S1
K1	Klatka schodowa K1	16,26		bez sufitu	TYP 6 -płyty kamienna i drewniana istn.	bez sufitu
2.34	Biuro	23,60	3,51	3,00	TYP 2B -Wykładzina winylowa (PVC)	TYP S1
2.35	Korytarz	4,04	3,50	3,00	TYP 1 ABC - Wykładzina linoleum	TYP S4
2.36	Biuro	14,58	3,50	3,00	TYP 2B -Wykładzina winylowa (PVC)	TYP S1
2.37	Biuro	27,29	3,50	3,00	TYP 2A -Wykładzina winylowa (PVC)	TYP S1
2.38	Biuro	17,47	3,50	3,00	TYP 2C -Wykładzina winylowa (PVC)	TYP S1
2.39	Biuro	17,32	3,50	3,00	TYP 2A -Wykładzina winylowa (PVC)	TYP S1
2.40	Biuro	22,03	3,52	3,00	TYP 2B -Wykładzina winylowa (PVC)	TYP S1
2.41	Biuro	27,30	3,52	3,00	TYP 2C -Wykładzina winylowa (PVC)	TYP S1
	SUMA POWIERZCHNI UŻYTKOWEJ:	**756,56**				

Wszystkie pomieszczenia wymagają zabezpieczenia stropu od spodu. Systemowy natrysk ogniochronny (zapewniający odporność REI 60: grubość warstwy wg klasyfikacji producenta (ok. 25–35 mm); ciągłość natrysku; klasa reakcji A1/A2-s1,d0

LEGENDA:

ELEMENTY ZATWIERDZONE W POPRZEDNIM POSTĘPOWANIU ADMINISTRACYJNYM DO POZOSTAWIENIA BEZ ZMIAN, ZAKRES RZECZOWEJ INWESTYCJI DLA KTÓREJ UZYSKANO PRAWOMOCNĄ DECYZJĘ O POZWOLENIU NA BUDOWĘ NR 64/2023

ELEMENTY ISTNIEJĄCE:

- ISTN. ŚCIANY KONSTRUKCYJNE I DZIAŁOWE
- ISTN. STOLARKA DRZWIOWA
- ISTN. STOLARKA OKIENNA DO RENOWACJI (TYLKO OKNA Z ETYKIETĄ I NUMEREM NP. OP1 SĄ PRZEZNACZONE DO WYMIANY NA NOWE - PRZEWAŻNIE PIWNICA I PODDASZE)
- ISTN. DRZWI ZABYTKOWE WARTOŚCIOWE DO ZACHOWANIA I RENOWACJI I DO PRZEŁOŻENIA W INNE MIEJSCE - NP.EKSPOZYCJA WE WNĘCE /WSTAWIONA ATRAPA PRZEJŚCIA
- OZNACZENIE DETALI ARCHITEKTONICZNYCH

WYBURZENIA:

- ŚCIANY MUROWANE DO ROZBIÓRKI /PRZEBICIA
- ELEMENTY DO ROZBIÓRKI /DEMONTAZU
- DRZWI DO DEMONTAŻU

ELEMENTY PROJEKTOWANE:

- PROJEKTOWANE ŚCIANY MUROWANE Z BLOCZKÓW SILIKATOWYCH (MIN GR.18 CM)
- PROJEKTOWANA TERMOIZOLACJA OD WEWNĄTRZ, PŁYTY GR.12CM (TAM GDZIE SĄ OKNA PŁYTY TERMOIZOLACYJNE SĄ PROWADZONE PONAD I POD OKNEM, W MIEJSCACH WNĘK PODOKIENNYCH I GRZEJNIKÓW PŁYTY TERMOIZOLACYJNE SĄ CIENSZE GR.5,0cm)
- PROJEKTOWANE PODCIĄGI I NADPROŻA (BELKI STALOWE)
- PROJEKTOWANE ŚCIANY ŻELBETOWE
- PROJEKTOWANE ŚCIANY LEKKIE 2X G-K NA STELAŻU, WYPEŁNIENIE Z WEŁNY MINERALNEJ
- SD PROJEKTOWANE WYPOSAŻENIE: MIEJSCE NA DRUKARKĘ I SKANER DLA PRACOWNIKÓW (DODATKOWO OGÓLNODOSTĘPNE W KORYTARZACH W PRZESTRZENI WSPÓLNEJ PO 2 szt. NA KOND.)

ELEMENTY PPOŻ:

- ŚCIANY I ELEMENTY WYDZIELENIA POŻAROWEGO
- HYDRANT WEWNĘTRZNY WNĘKOWY Z WĘŻEM PÓŁSZTYWNYM I MIEJSCEM NA GAŚNICĘ O WYMIARACH 1050X780X180MM (WYS.X SZER.X GŁ.) DN25, DŁ.WĘŻA 30M
- EI60 DRZWI W KLASIE POŻAROWEJ (DYMOSZCZELNE Z DOPISKIEM 'S')
- DRZWI PROJEKTOWANE BEZKLASOWE

PROJEKTOWANE INSTALACJE

- PROJEKTOWANE PIONY WOD-KAN W ZABUDOWIE GK
- PROJEKTOWANE PIONY I INSTALACJE C.O. DO OBUDOWY W ZABUDOWIE GK / PODEJŚCIA DO GRZEJNIKÓW BEZ OBUDOWY
- SZACHT WENTYLACYJNY PROJEKTOWANE SZACHTY INSTALACYJNE DLA KANAŁÓW WENTYLACYJNYCH, WYDZIELONE POŻAROWO
- PION INSTALACJI ELEKTRYCZNYCH
- SZAFY ROZDZIELCZE INSTALACYJNE NA KORYTARZACH, wym. 2x 30x60cm
- PROJEKTOWANE GRZEJNIKI WG INSTALACJI SANITARNYCH (ELEKTRYCZNE W KOLORZE ŻÓŁTYM)

UWAGI

1. Wszystkie wymiary NALEŻY BEZWZGLĘDNIE SPRAWDZIĆ NA BUDOWIE przed przystąpieniem do prac budowlanych i montażowych.
2. Wszystkie wymiary podano w centymetrach, poziomy w metrach.
3. Poziom 0,00 w projekcie zmian odpowiada poziomowi posadzki parteru przy głównym wejściu do budynku i stanowi poziom odniesienia dla całego obiektu. W projekcie podstawowym poziom 0,00 przyjęto lokalnie na poziomie przyziemia (sutereny). Przyjęty poziom odniesienia służy wyłącznie określeniu rzędnych projektowych i nie stanowi zmiany rzeczywistych poziomów wysokościowych istniejącego budynku.
4. Budynek istniejący, zabytkowy. Wszystkie rzędne wysokościowe należy zweryfikować na obiekcie. W przypadku rozbieżności za wiążące przyjmuje się istniejące poziomy konstrukcyjne kondygnacji oraz spoczniki historycznych klatek schodowych.
5. Rysunki budowlane rozpatrywać łącznie z rysunkami konstrukcji, branżowymi instalacji elektrycznych oraz sanitarnych
6. Ewentualne wątpliwości i problemy zgłaszać projektantom.

LS PROJEKT

temat. PRZEBUDOWA I REMONT BUDYNKU, WRAZ ZE ZMIANĄ SPOSOBU UŻYTKOWANIA PRZYZIEMIA (PARTERU), PIWNICY DLA INWESTYCJI POD NAZWĄ: „PRZEBUDOWA PRZYZIEMIA BUDYNKU COLLEGIUM IURIDICUM I ZAGOSPODAROWANIE PRZESTRZENI WRAZ Z ARANŻACJĄ EKSPOZYCJI MUZEUM UNIWERSYTETU IM. ADAMA MICKIEWICZA W POZNANIU"

LSPROJEKT PRACOWNIA ARCHITEKTONICZNA Sp.z.o.o.Sp.k.

NIP: 8943140693, REGON: 383080143, adres: ul. Jana Mydlarskiego 19, 54-079 Wrocław
tel.biuro. 607 725 026, kom. 603 950 959, e-mail: biuro@lsprojekt.pl www.lsprojekt.pl

inwestor	Uniwersytet im.Adama Mickiewicza w Poznaniu ul.Wieniawskiego 1, 61-712 Poznań
lokalizacja	działki nr 34/2, 33/2, obręb 51, ul.Święty Marcin 90, 61-809 Poznań
tytuł rys.	PROJEKT WYKONAWCZY RZUT 1 PIĘTRA

branża		
ARCHITEKTURA	PROJEKTANT: mgr inż. arch Łukasz Szleper nr upr. 40/09/DOIA	podpis:
	SPRAWDZAJĄCY: mgr inż.arch Ewa Stryczek-Smolińska nr upr. 13/99/DUW	podpis:
	OPRACOWANIE: mgr inż. arch. Małgorzata Rydlicka	podpis:
skala rys. 1:100	data 30.06.2026r.	nr rys. A–0.3