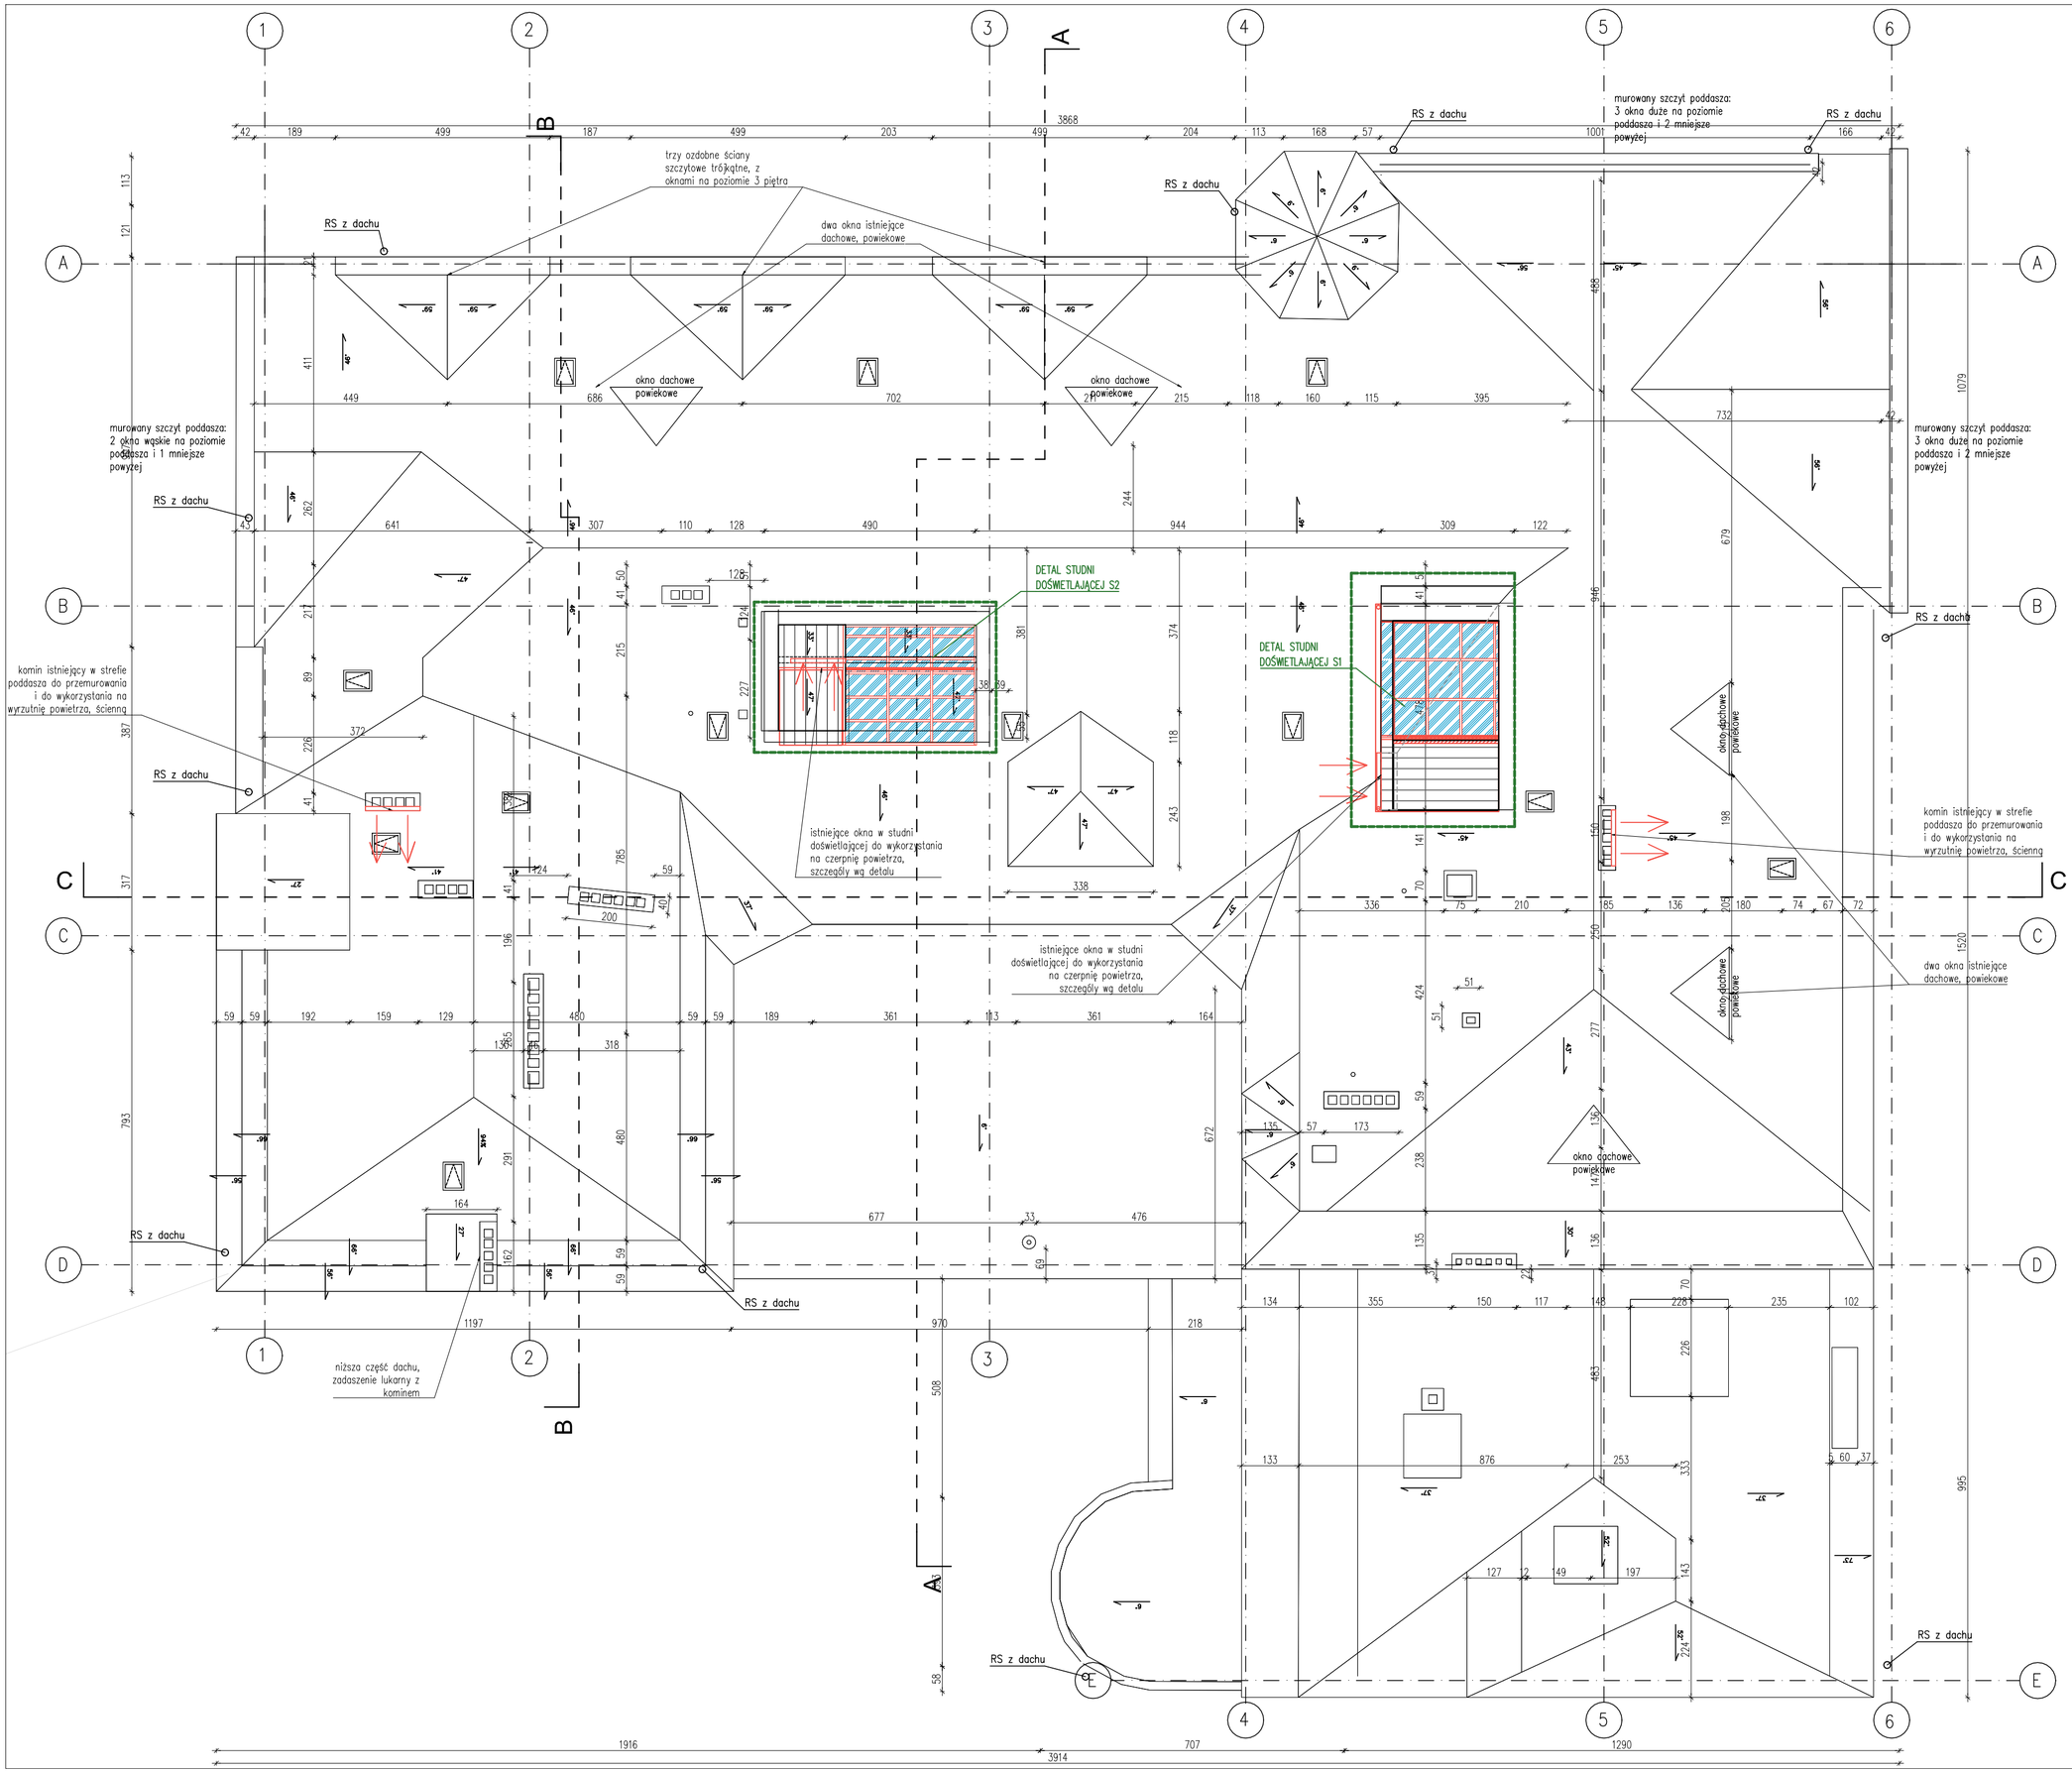

UWAGI

1. Wszystkie wymiary NALEŻY BEZWZGLĘDNIE SPRAWDZIĆ NA BUDOWIE przed przystąpieniem do prac budowlanych i montażowych.
2. Wszystkie wymiary podano w centymetrach, poziomy w metrach.
3. Poziom 0,00 w projekcie zmian odpowiada poziomowi posadzki parteru przy głównym wejściu do budynku i stanowi poziom odniesienia dla całego obiektu. W projekcie podstawowym poziom 0,00 przyjęto lokalnie na poziomie przyziemia (sutereny). Przyjęty poziom odniesienia służy wyłącznie określeniu rzędnych projektowych i nie stanowi zmiany rzeczywistych poziomów wysokościowych istniejącego budynku.
4. Budynek istniejący, zabytkowy. Wszystkie rzędne wysokościowe należy zweryfikować na obiekcie. W przypadku rozbieżności za wiążące przyjmuje się istniejące poziomy konstrukcyjne kondygnacji oraz spoczniki historycznych klatek schodowych.
5. Rysunki budowlane rozpatrywać łącznie z rysunkami konstrukcji, branżowymi instalacji elektrycznych oraz sanitarnych
6. Ewentualne wątpliwośći i problemy zgłaszać projektantom.

LS PROJEKT

temat. PRZEBUDOWA I REMONT BUDYNKU, WRAZ ZE ZMIANĄ SPOSOBU UŻYTKOWANIA PRZYZIEMIA (PARTERU), PIWNICY DLA INWESTYCJI POD NAZWĄ: „PRZEBUDOWA PRZYZIEMIA BUDYNKU COLLEGIUM IURIDICUM I ZAGOSPODAROWANIE PRZESTRZENI WRAZ Z ARANŻACJĄ EKSPOZYCJI MUZEUM UNIWERSYTETU IM. ADAMA MICKIEWICZA W POZNANIU"

LSPROJEKT PRACOWNIA ARCHITEKTONICZNA Sp.zo.o.Sp.k.

NIP: 8943140693, REGON: 383080143, adres: ul. Jana Mydlarskiego 19, 54-079 Wrocław
tel.biuro. 607 725 026, kom. 603 950 959, e-mail: biuro@lsprojekt.pl www.lsprojekt.pl

inwestor	Uniwersytet im.Adama Mickiewicza w Poznaniu ul.Wieniawskiego 1, 61-712 Poznań
lokalizacja	działki nr 34/2, 33/2, obręb 51, ul.Święty Marcin 90, 61-809 Poznań
tytuł rys.	PROJEKT WYKONAWCZY RZUT DACHU

branża ARCHITEKTURA	PROJEKTANT: mgr inż. arch Łukasz Szleper nr upr. 40/09/DOIA	podpis:
	SPRAWDZAJĄCY: mgr inż.arch Ewa Stryczek-Smolakowska nr upr. 13/99/DUW	podpis:
	OPRACOWANIE: mgr inż. arch. Małgorzata Rydlicka	podpis:
skala rys. 1:100	data 30.06.2026r.	nr rys. A-07