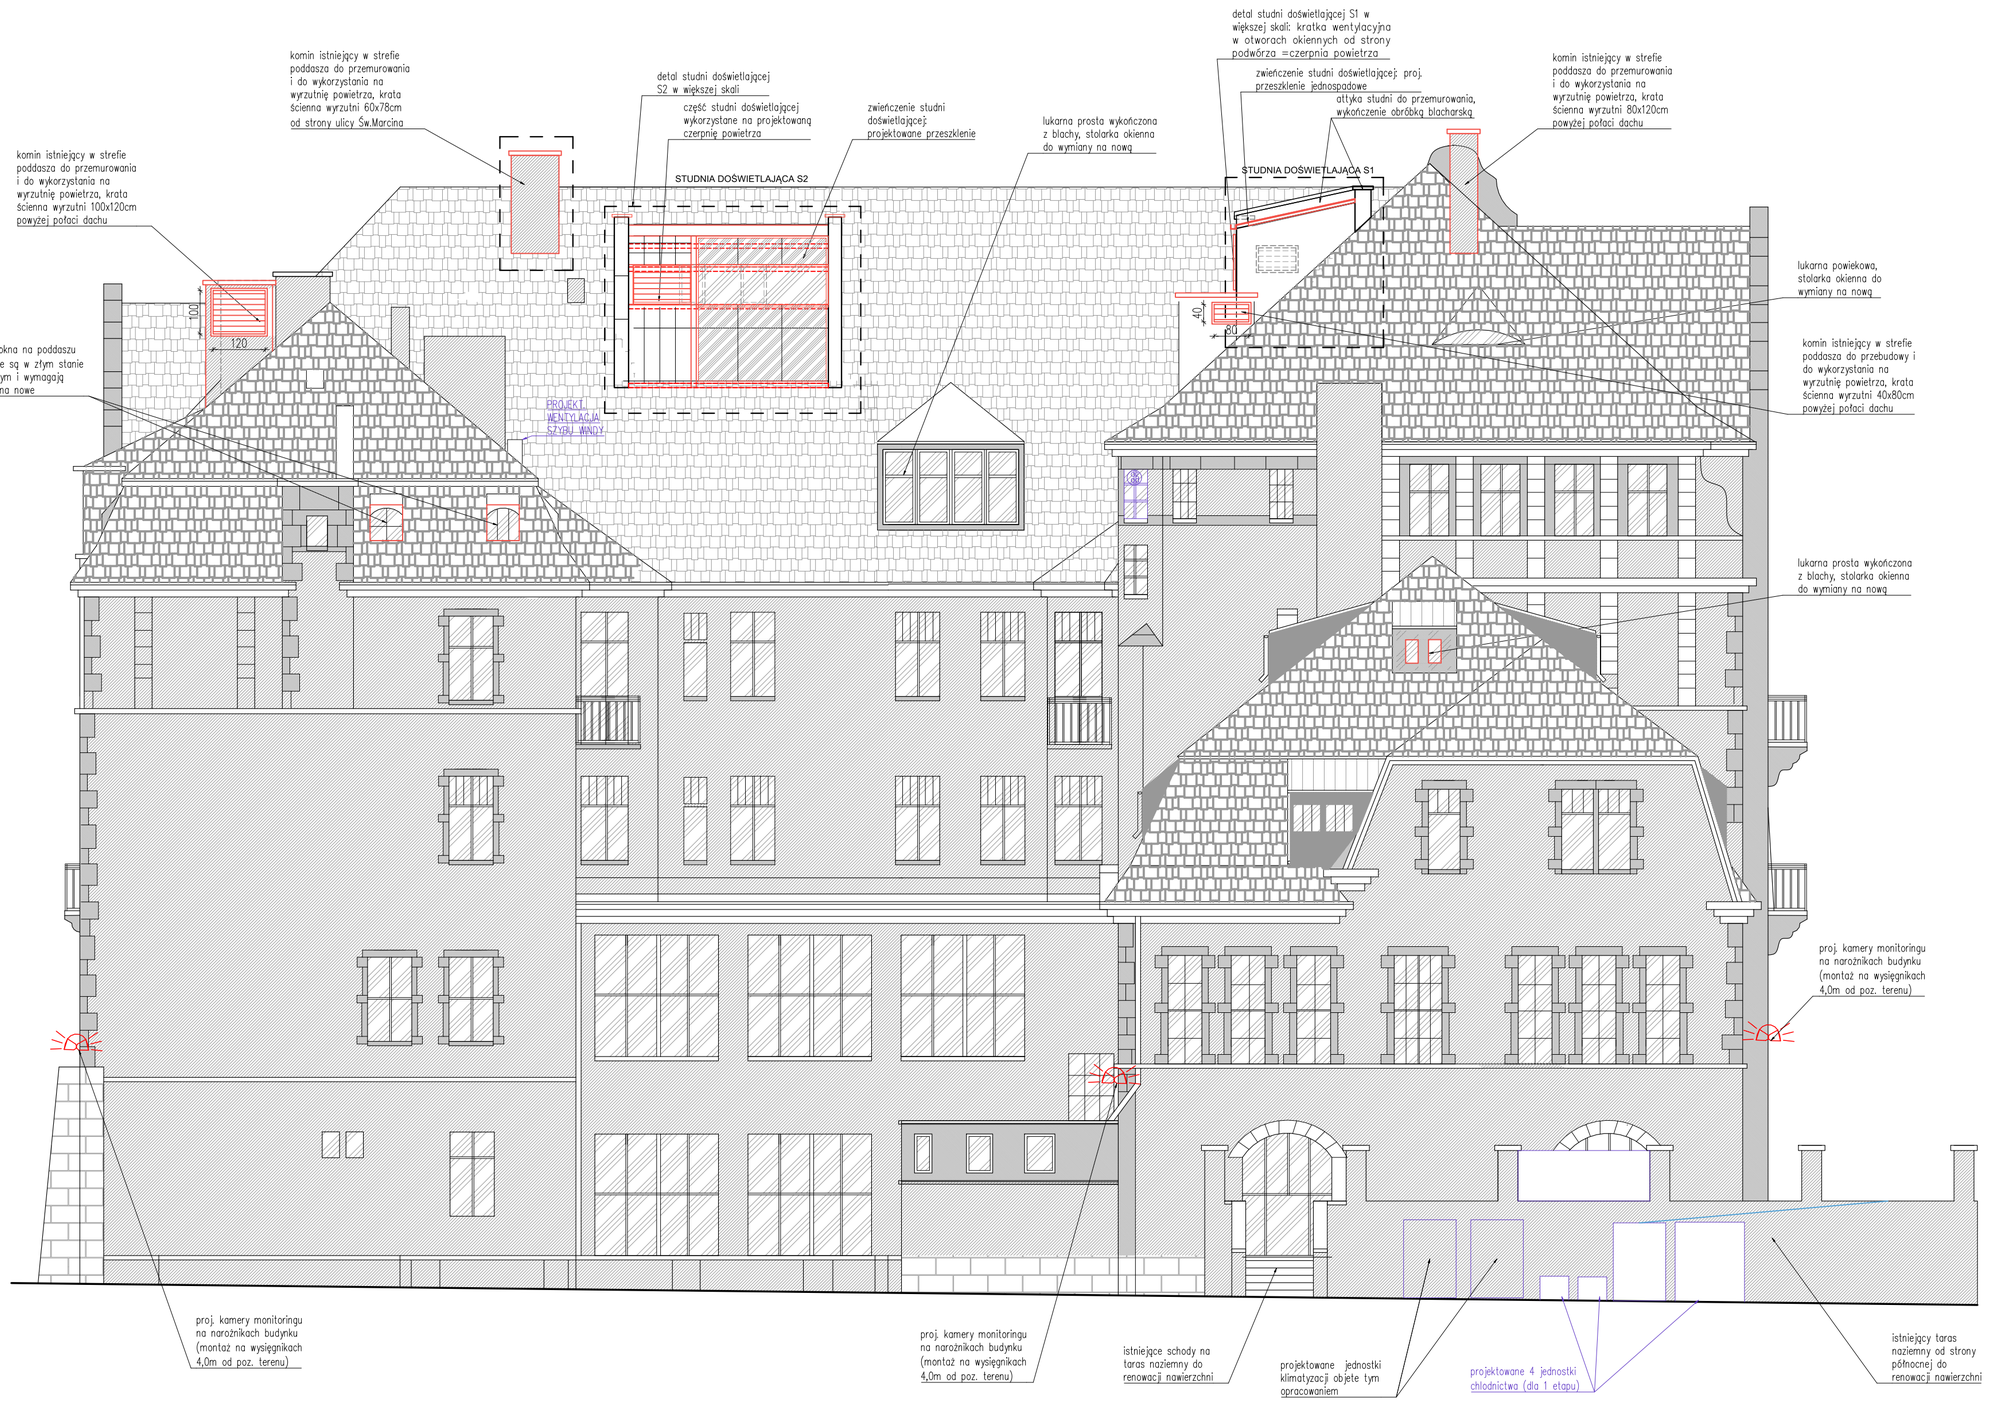


LEGENDA:

ELEMENTY ZATWIERDZONE W POPRZEDNIM POSTĘPOWANIU ADMINISTRACYJNYM DO POZOSTAWIENIA BEZ ZMIAN. ZAKRES RZECZOWEJ INWESTYCJI DLA KTÓREJ UZYSKANO PRAWOMOCNĄ DECYZJĘ O POZWOLENIU NA BUDOWĘ NR 64/2023

ISTN. ELEMENTY

ELEMENTY PROJEKTOWANE

proj. kamery monitoringu na narożnikach budynku (montaż na wysięgnikach 4,0m od poz. terenu)

UWAGI

1. Wszystkie wymiary NALEŻY BEZWZGLĘDNIE SPRAWDZIĆ NA BUDOWIE przed przystąpieniem do prac budowlanych i montażowych.
2. Wszystkie wymiary podano w centymetrach, poziomy w metrach.
3. Poziom 0,00 w projekcie zmian odpowiada poziomowi posadzki parteru przy głównym wejściu do budynku i stanowi poziom odniesienia dla całego obiektu. W projekcie podstawowym poziom 0,00 przyjęto lokalnie na poziomie przyziemia (sutereny). Przyjęty poziom odniesienia służy wyłącznie określeniu rzędnych projektowych i nie stanowi zmiany rzeczywistych poziomów wysokościowych istniejącego budynku.
4. Budynek istniejący, zabytkowy. Wszystkie rzędne wysokościowe należy zweryfikować na obiekcie. W przypadku rozbieżności za wiążące przyjmuje się istniejące poziomy konstrukcyjne kondygnacji oraz spoczniki historycznych klatek schodowych.
5. Rysunki budowlane rozpatrywać łącznie z rysunkami konstrukcji, branżowymi instalacji elektrycznych oraz sanitarnych
6. Ewentualne wątpliwości i problemy zgłaszać projektantom.

temat. PRZEBUDOWA I REMONT BUDYNKU, WRAZ ZE ZMIANĄ SPOSOBU UŻYTKOWANIA PRZYZIEMIA (PARTERU), PIWNICY DLA INWESTYCJI POD NAZWĄ: „PRZEBUDOWA PRZYZIEMIA BUDYNKU COLLEGIUM IURIDICUM I ZAGOSPODAROWANIE PRZESTRZENI WRAZ Z ARANŻACJĄ EKSPOZYCJI MUZEUM UNIWERSYTETU IM. ADAMA MICKIEWICZA W POZNANIU"

LSPROJEKT PRACOWNIA ARCHITEKTONICZNA Sp.z o.o.Sp.k.
NIP: 8943140693, REGON: 383080143, adres: ul. Jana Mydlarskiego 19, 54-079 Wrocław
tel.biuro. 607 725 026, kom. 603 950 959, e-mail: biuro@lsprojekt.pl www.lsprojekt.pl

inwestor: Uniwersytet im.Adama Mickiewicza w Poznaniu ul.Wieniawskiego 1, 61-712 Poznań

lokalizacja: działki nr 34/2, 33/2, obręb 51, ul.Święty Marcin 90, 61-809 Poznań

tytuł rys. PROJEKT WYKONAWCZY
ELEWACJA PÓŁNOCNA (od str. parkingu)

branża		
ARCHITEKTURA	PROJEKTANT: mgr inż. arch Łukasz Szleper nr upr. 40/09/DOIA	podpis:
	SPRAWDZAJĄCY: mgr inż.arch Ewa Stryczek-Smolakowska nr upr. 13/99/DUW	podpis:
	OPRACOWANIE: mgr inż. arch. Małgorzata Rydlicka	podpis:

skala rys. 1:100 | data 30.06.2026r. | nr rys. AE-02