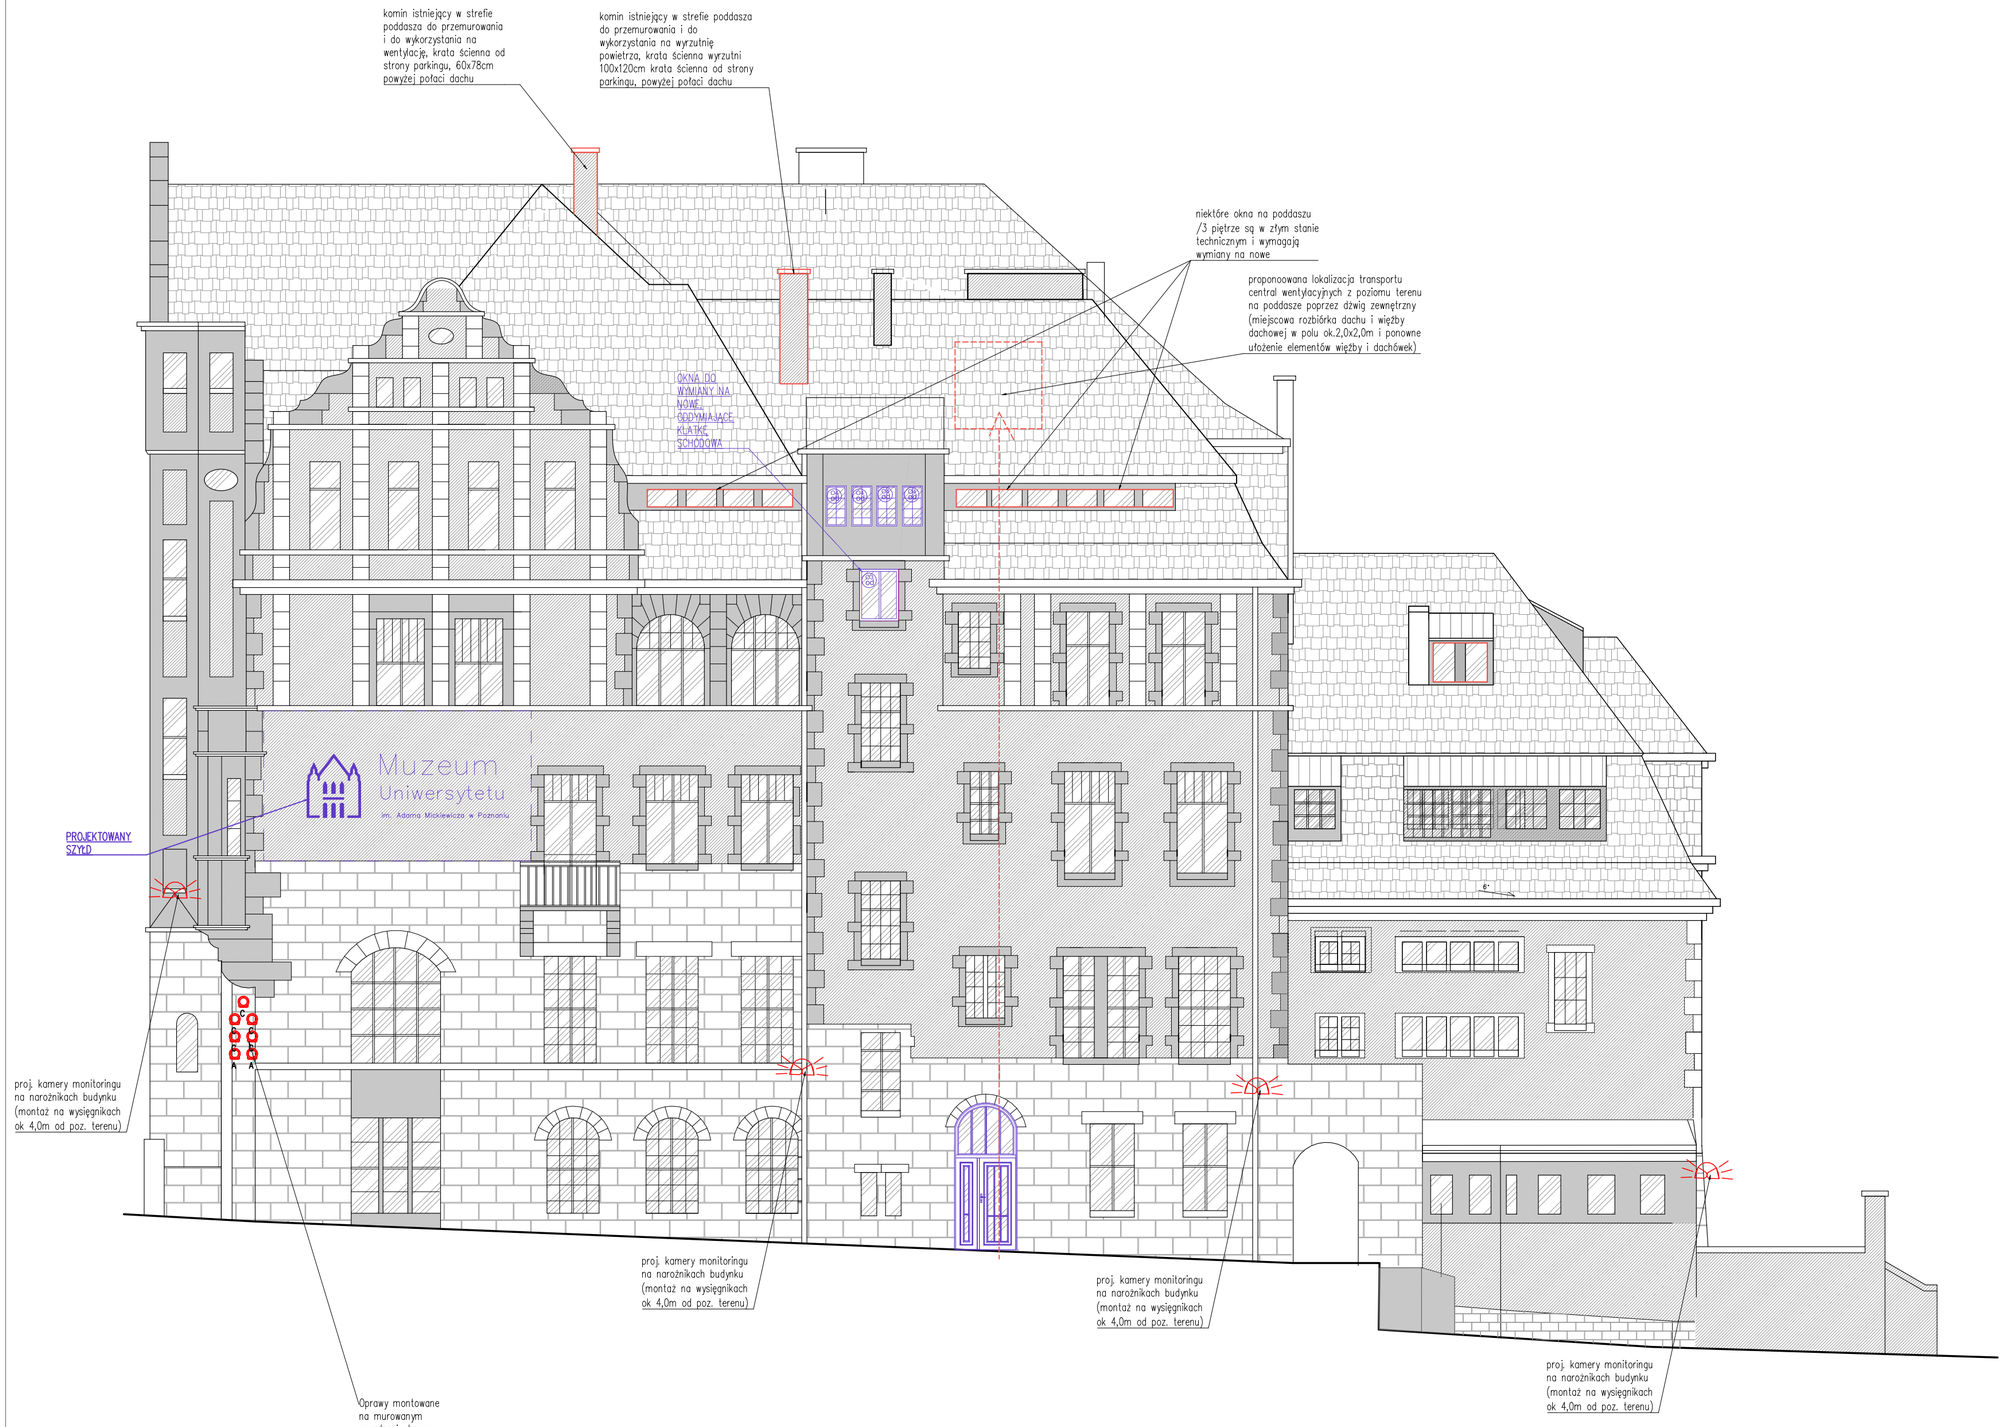


LEGENDA:

ELEMENTY ZATWIERDZONE W POPRZEDNIM POSTĘPOWANIU ADMINISTRACYJNYM DO POZOSTAWIENIA BEZ ZMIAN. ZAKRES RZECZOWEJ INWESTYCJI DLA KTÓREJ UZYSKANO PRAWOMOCNĄ DECYZJĘ O POZWOLENIU NA BUDOWĘ NR 64/2023

ISTN. ELEMENTY

ELEMENTY PROJEKTOWANE

proj. kamery monitoringu na narożnikach budynku (montaż na wysięgnikach 4,0m od poz. terenu)

LEGENDA OPRAW OŚWIETLENIOWYCH:

A – oprawa LED do iluminacji elewacji, montaż naziemny / w gruncie, strumień świetlny ok. 2000 lm, moc ok. 37 W, światło asymetryczne zalewowe.
B – oprawa LED punktowa, montaż ścienny, strumień świetlny ok. 400 lm, moc ok. 9 W, światło kierunkowe akcentujące.
C – oprawa LED do iluminacji elewacji, montaż w gruncie, strumień świetlny ok. 2000 lm, moc ok. 37 W, światło asymetryczne.
D – oprawa LED punktowa, montaż w studniach okiennych, strumień świetlny ok. 400 lm, moc ok. 9 W, światło kierunkowe.
E – oprawa LED akcentująca, montaż elewacyjny, strumień świetlny ok. 900 lm, moc ok. 16 W, światło kierunkowe.
F – oprawa LED liniowa do podkreślenia gzymsów, strumień świetlny ok. 1400 lm, moc ok. 37 W.
G – oprawa LED liniowa do iluminacji strefy górnej elewacji, strumień świetlny ok. 1400 lm, moc ok. 25 W.
H – oprawa LED akcentująca, montaż przy portalu wejściowym, strumień świetlny ok. 500 lm, moc ok. 8 W.

UWAGI
1. Wszystkie wymiary NALEŻY BEZWZGLĘDNIE SPRAWDZIĆ NA BUDOWIE przed przystąpieniem do prac budowlanych i montażowych.
2. Wszystkie wymiary podano w centymetrach, poziomy w metrach.
3. Poziom 0,00 w projekcie zmian odpowiada poziomowi posadzki parteru przy głównym wejściu do budynku i stanowi poziom odniesienia dla całego obiektu. W projekcie podstawowym poziom 0,00 przyjęto lokalnie na poziomie przyziemia (sutereny). Przyjęty poziom odniesienia służy wyłącznie określeniu rzędnych projektowych i nie stanowi zmiany rzeczywistych poziomów wysokościowych istniejącego budynku.
4. Budynek istniejący, zabytkowy. Wszystkie rzędne wysokościowe należy zweryfikować na obiekcie. W przypadku rozbieżności za wiążące przyjmuje się istniejące poziomy konstrukcyjne kondygnacji oraz spoczniki historycznych klatek schodowych.
5. Rysunki budowlane rozpatrywać łącznie z rysunkami konstrukcji, branżowymi instalacji elektrycznych oraz sanitarnych
6. Ewentualne wątpliwości i problemy zgłaszać projektantom.

temat. PRZEBUDOWA I REMONT BUDYNKU, WRAZ ZE ZMIANĄ SPOSOBU UŻYTKOWANIA PRZYZIEMIA (PARTERU), PIWNICY DLA INWESTYCJI POD NAZWĄ: „PRZEBUDOWA PRZYZIEMIA BUDYNKU COLLEGIUM IURIDICUM I ZAGOSPODAROWANIE PRZESTRZENI WRAZ Z ARANŻACJĄ EKSPOZYCJI MUZEUM UNIWERSYTETU IM. ADAMA MICKIEWICZA W POZNANIU"

LSPROJEKT PRACOWNIA ARCHITEKTONICZNA Sp.z o.o.Sp.k.
NIP: 8943140693, REGON: 383080143, adres: ul. Jana Mydlarskiego 19, 54-079 Wrocław
tel.biuro. 607 725 026, kom. 603 950 959, e-mail: biuro@lsprojekt.pl www.lsprojekt.pl

inwestor	Uniwersytet im.Adama Mickiewicza w Poznaniu ul.Wieniawskiego 1, 61-712 Poznań
lokalizacja	działki nr 34/2, 33/2, obręb 51, ul.Święty Marcin 90, 61-809 Poznań
tytuł rys.	PROJEKT WYKONAWCZY ELEWACJA WSCHODNIA (od str.Coll.Minus)

branża ARCHITEKTURA	PROJEKTANT: mgr inż. arch Łukasz Szleper nr upr. 40/09/DOIA	podpis:
	SPRAWDZAJĄCY: mgr inż.arch Ewa Stryczek-Smolakowska nr upr. 13/99/DUW	podpis:
	OPRACOWANIE: mgr inż. arch. Małgorzata Rydlicka	podpis:
skala rys. 1:100	data 30.06.2026r.	nr rys. AE-04