
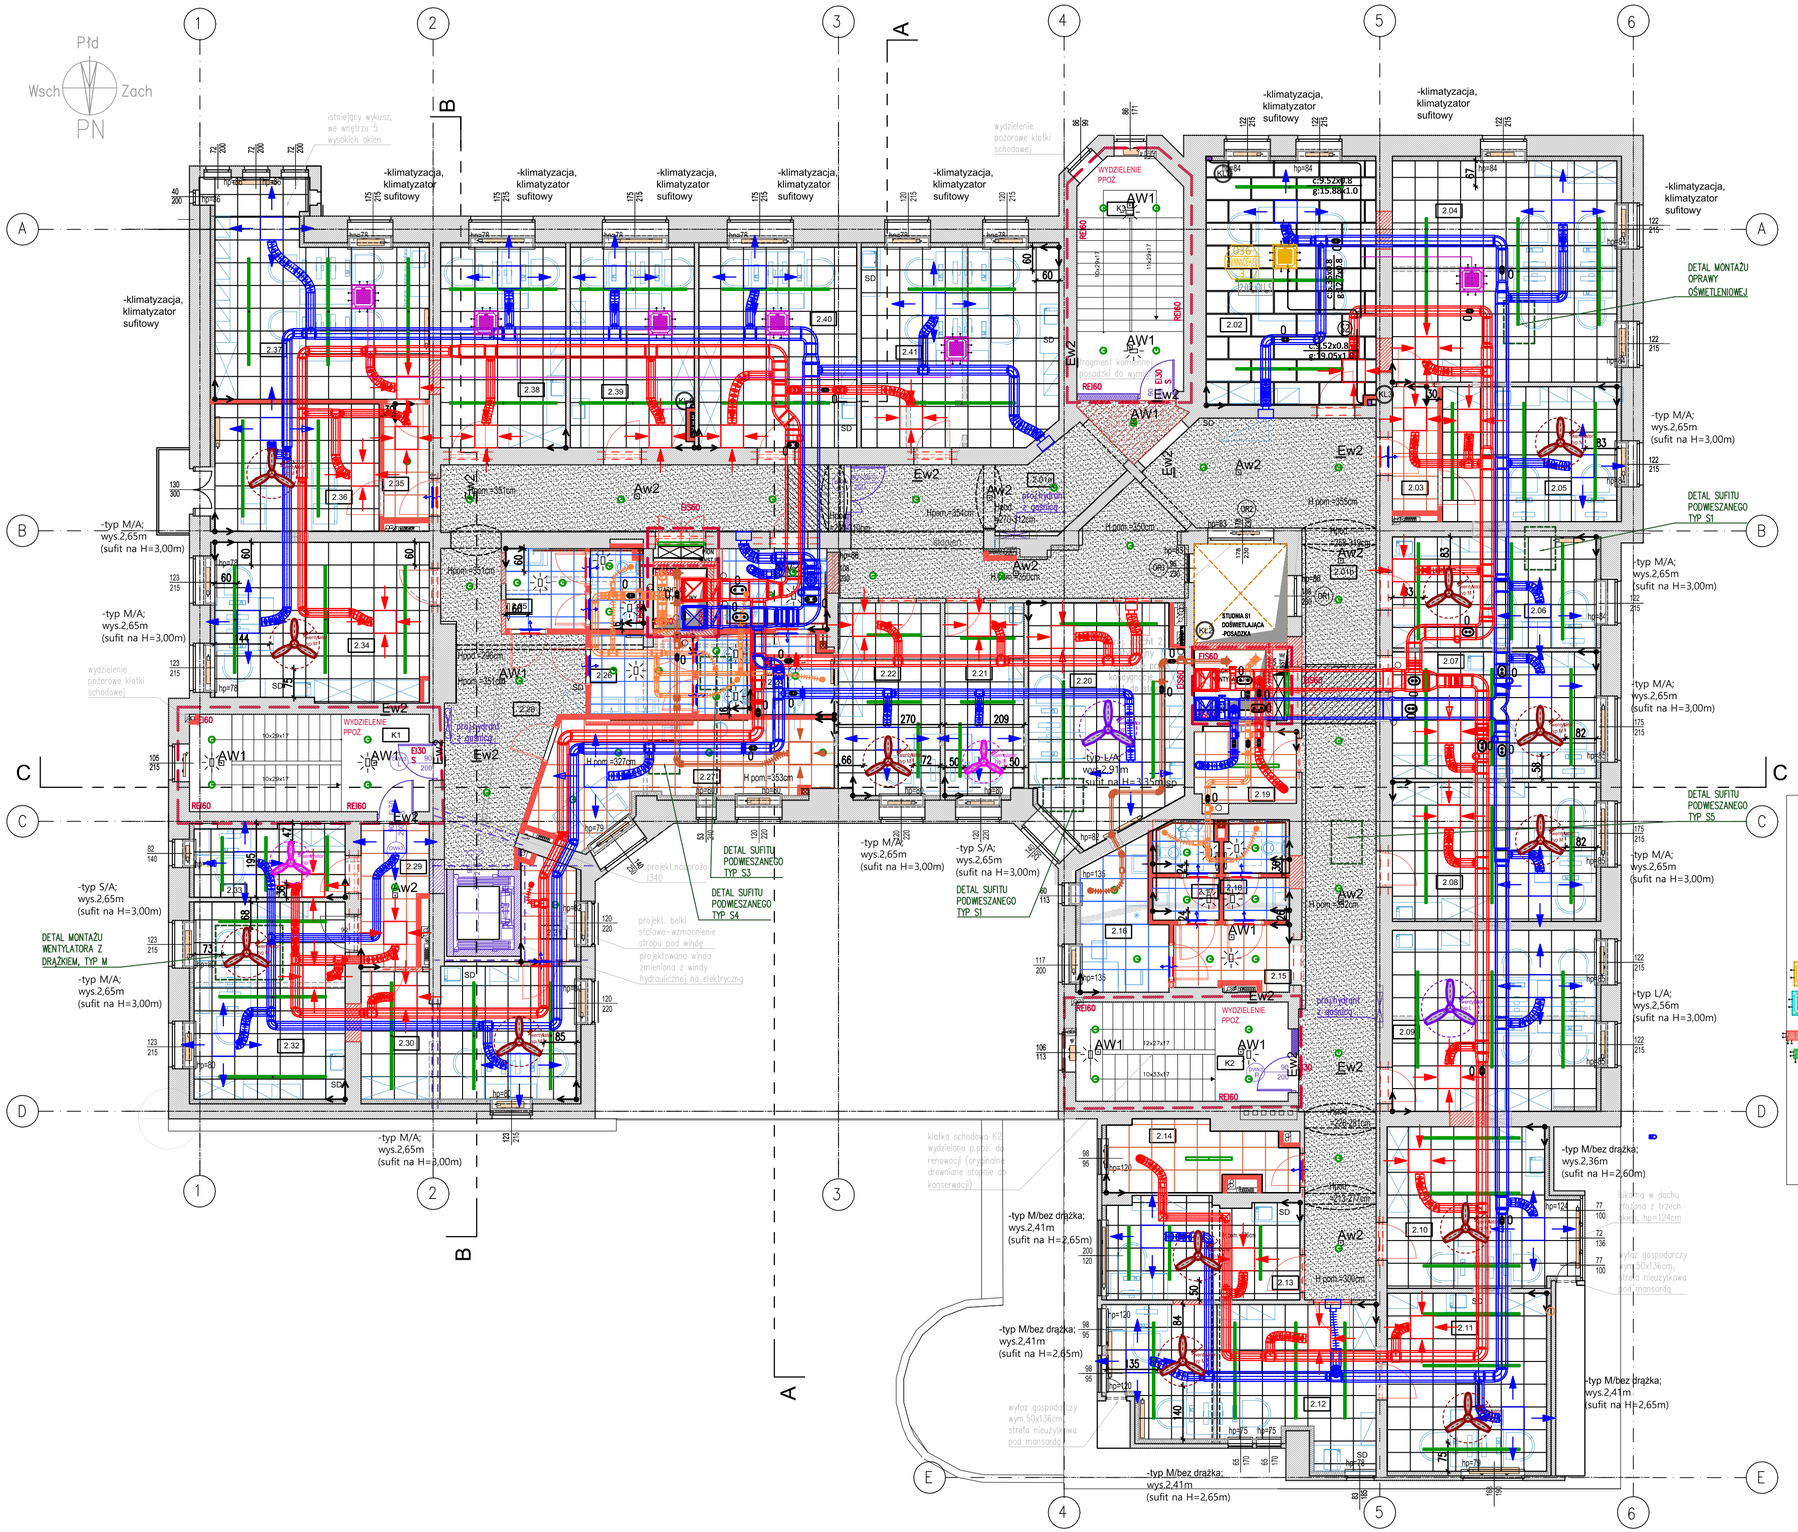


POM. NR	NAZWA POMIESZCZENIA	POW (m²)	WYS. (BTN. DO STROPU) (m)	WYS. PROJ. SUFITU (m)	TYP POSADZKI	TYP SUFITU
I PIĘTRO						
2.01a	Korytarz -komunikacja glowna	32,71	3,54	-3,4	TYP 1 ABC - Wykładzina linoleum	TYP S5
2.01b	Korytarz -komunikacja glowna	54,71	3,55	-3,4	TYP 1 ABC - Wykładzina linoleum	TYP S5
K3	Klatka schodowa K3	16,80		bez sufitu	TYP 6 -pos kamienna / drewniana istn.	bez sufitu
2.02	Sala konferencyjna	28,91	3,53	3,00	TYP 2C - Wykładzina winylowa (PVC)	TYP S2
2.03	Korytarz wewnętrzny	4,27	3,54	3,00	TYP 1 ABC - Wykładzina linoleum	TYP S4
2.04	Biuro	34,60	3,54	3,00	TYP 2C - Wykładzina winylowa (PVC)	TYP S1
2.05	Biuro	16,37	3,54	3,00	TYP 2A - Wykładzina winylowa (PVC)	TYP S1
2.06	Biuro	15,76	3,55	3,00	TYP 2B - Wykładzina winylowa (PVC)	TYP S1
2.07	Biuro	17,97	3,55	3,00	TYP 2C - Wykładzina winylowa (PVC)	TYP S1
2.08	Biuro	19,75	3,55	3,00	TYP 2A - Wykładzina winylowa (PVC)	TYP S1
2.09	Biuro	25,72	3,52	3,00	TYP 2A - Wykładzina winylowa (PVC)	TYP S1
2.10	Biuro	19,63	3,02	2,60	TYP 2C - Wykładzina winylowa (PVC)	TYP S1
2.11	Biuro	19,76	3,02	2,65	TYP 2A - Wykładzina winylowa (PVC)	TYP S1
2.12	Biuro	25,29	2,76	2,65	TYP 2B - Wykładzina winylowa (PVC)	TYP S1
2.13	Biuro	13,33	2,97	2,65	TYP 2C - Wykładzina winylowa (PVC)	TYP S1
2.14	Magazyn lanchterum podręczne	9,07	2,97	2,65	TYP 6 -płytki gresowe	TYP S4
K2	Klatka schodowa K2 do renowacji	14,77		bez sufitu	TYP 10 -drewno do prześwitowe linoleum / TYP 6 -pos kamienna / drewniana istn.	bez sufitu
2.15	Korytarz	5,27	3,52	3,00	TYP 1 ABC - Wykładzina linoleum	TYP S4
2.16	Pomieszczenie socjalne	7,66	3,52	3,40	TYP 3-płytki gresowe	TYP S4
2.17	WC męskie	4,11	3,52	2,50	TYP 3-płytki gresowe	TYP S3
2.18	WC damskie	4,09	3,52	2,50	TYP 3-płytki gresowe	TYP S3
2.19	Pomieszczenie techniczne IE	5,05	3,53	2,50	TYP 4-płytki gresowe	TYP S4
2.20	Biuro	24,45	3,51	3,35	TYP 2A - Wykładzina winylowa (PVC)	TYP S1
2.21	Biuro	10,55	3,52	3,00	TYP 2B - Wykładzina winylowa (PVC)	TYP S1
2.22	Biuro	13,63	3,52	3,00	TYP 2C - Wykładzina winylowa (PVC)	TYP S1
2.23	WC dla niepełnosprawnych	5,44	3,52	2,50	TYP 3-płytki gresowe	TYP S3
2.24	Pomieszczenie gospodarcze przejściowe zabezpieczone przed dostępem osób postronnych	4,31	3,52	2,50	TYP 4-płytki gresowe	TYP S3
2.25	WC męskie	7,04	3,50	2,50	TYP 3-płytki gresowe	TYP S3
2.26	WC damskie	8,30	3,50	2,50	TYP 3-płytki gresowe	TYP S3
2.27	Pomieszczenie socjalne	17,55	3,50	3,20	TYP 3-płytki gresowe	TYP S4
2.28	Hol przy windzie	39,82	3,51	-3,36	TYP 1 ABC - Wykładzina linoleum	TYP S5
WINDA	WINDA	1,54	kabina	kabina	TYP 2C - Wykładzina winylowa (PVC)	kabina
2.29	Korytarz	6,83	3,51	3,00	TYP 1 ABC - Wykładzina linoleum	TYP S4
2.30	Biuro	19,39	3,51	3,00	TYP 2A - Wykładzina winylowa (PVC)	TYP S1
2.31	Pomieszczenie pomocnicze	3,96	3,50	3,05	TYP 4-płytki gresowe	TYP S4
2.32	Biuro	20,77	3,50	3,00	TYP 2B - Wykładzina winylowa (PVC)	TYP S1
2.33	Biuro	7,47	3,45	3,00	TYP 2C - Wykładzina winylowa (PVC)	TYP S1
K1	Klatka schodowa K1	16,26		bez sufitu	TYP 6 -pos kamienna / drewniana istn.	bez sufitu
2.34	Biuro	23,60	3,51	3,00	TYP 2B - Wykładzina winylowa (PVC)	TYP S1
2.35	Korytarz	4,04	3,50	3,00	TYP 1 ABC - Wykładzina linoleum	TYP S4
2.36	Biuro	14,56	3,50	3,00	TYP 2B - Wykładzina winylowa (PVC)	TYP S1
2.37	Biuro	27,29	3,50	3,00	TYP 2A - Wykładzina winylowa (PVC)	TYP S1
2.38	Biuro	17,47	3,50	3,00	TYP 2A - Wykładzina winylowa (PVC)	TYP S1
2.39	Biuro	17,32	3,50	3,00	TYP 2B - Wykładzina winylowa (PVC)	TYP S1
2.40	Biuro	22,03	3,52	3,00	TYP 2B - Wykładzina winylowa (PVC)	TYP S1
2.41	Biuro	27,30	3,52	3,00	TYP 2B - Wykładzina winylowa (PVC)	TYP S1
	SUMA POWIERZCHNI UŻYTKOWEJ:	**756,56**				

Wszystkie pomieszczenia wymagają zabezpieczenia stropu od spodu: Systemowy natrysk ogniochronny zapewniający odporność REI 60, grubość warstwy wg klasyfikacji producenta (ok. 25–35 mm); osiągnąć natryskiz; klasa reakcji A1/A2-s1,d0

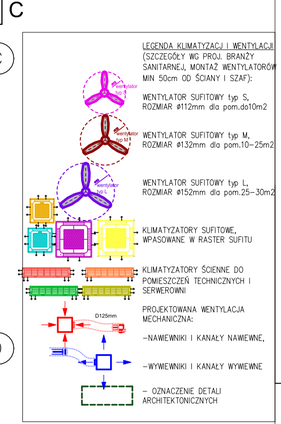

LEGENDA:
ELEMENTY ZATWIERDZONE W POPRZEDNIM POSTĘPOWANIU ADMINISTRACYJNYM DO POZOSTAWIENIA BEZ ZMIAN, ZAKRES RZECZOWEJ INWESTYCJI DLA KTÓREJ UZYSKANO PRAWOMOCNĄ DECYZJĘ O POZWOLENIU NA BUDOWĘ NR 64/2023

- ŚCIANY ISTNIEJĄCE BEZ ZMIAN
- ŚCIANY PROJEKTOWANE MUROWANE/ZAMUROWANIA
- ŚCIANY PROJEKTOWANE DZIAŁOWE GK
- PROJEKTOWANA TERMOIZOLACJA OD WEWNĄTRZ, GR.12CM
- ŚCIANY WYDZIELENIA POŻAROWEGO
- PROJEKTOWANA / ISTNIEJĄCA STOLARKA DRZWIOWA
- POCZĄTEK UKŁADANIA SUFITU PODWIESZANEGO (INFORMACJA DO MONTAŻU I UKŁADU MODUŁÓW)
- TYP S1–PŁYTY MODUŁOWE AKUSTYCZNE SUFITU PODWIESZANEGO, wym. 60x60cm (POMIESZCZENIA BIUROWE, PRACOWNICZE, GABINETY)
- TYP S2–PŁYTY MODUŁOWE AKUSTYCZNE SUFITU PODWIESZANEGO, wym. 120x60cm (SALE KONFERENCYJNE, STREFA STUDENCKA)
- TYP S3/S4–PŁYTY MODUŁOWE WODOODPORNE SUFITU PODWIESZANEGO, wym. 60x60cm S3–SANITARIATY, POMIESZCZENIA MOKRE,
- S4 –POMIESZCZENIA SOCJALNE, GOSPODARCZE I POMOCNICZE
- TYP S6–LOKALNE OBNIŻENIA SUFITÓW NA KANAŁY WENTYLACJI MECHANICZNEJ–ZABUDOWA Z PŁYT GK
- TYP S5–TYNK AKUSTYCZNY CIENKOWARSTWOWY 5–8mm
- PROJEKTOWANE WZMOCNIENIA KONSTRUKCYJNE PODCIĄGI I NADPROŻA (BELKI STALOWE)

ELEMENTY INSTALACJI SANITARNYCH I ELEKTRYCZNYCH:
- PROJEKTOWANE PRZEBICIA W STROPACH
- PROJEKTOWANE OPRAWY OŚWIETLENIOWE OGÓLNE LINIOWE I PUNKTOWE (SZCZEGÓŁY WG PROJ. BRANŻY ELEKTRYCZNEJ)
- PROJEKTOWANE CZUJKI RUCHU
- PROJEKTOWANE OPRAWY OŚWIETLENIA AWARYJNEGO

temat: PRZEBUDOWA I REMONT BUDYNKU, WRAZ ZE ZMIANĄ SPOSOBU UŻYTKOWANIA PRZYZIEMIA (PARTERU), PIWNICY DLA INWESTYCJI POD NAZWĄ: „PRZEBUDOWA PRZYZIEMIA BUDYNKU COLLEGIUM IURIDICUM I ZAGOSPODAROWANIE PRZESTRZENI WRAZ Z ARANŻACJĄ EKSPOZYCJI MUZEUM UNIWERSYTETU IM. ADAMA MICKIEWICZA W POZNANIU"

LSPROJEKT PRACOWNIA ARCHITEKTONICZNA Sp.zo.o.Sp.k.
NIP: 8943140693, REGON: 383080143, adres: ul. Jana Mydlarskiego 19, 54–079 Wrocław
tel.biuro. 607 725 026, kom. 603 950 959, e–mail: biuro@lsprojekt.pl www.lsprojekt.pl

inwestor	Uniwersytet im.Adama Mickiewicza w Poznaniu ul.Wieniawskiego 1, 61–712 Poznań
lokalizacja	działki nr 34/2, 33/2, obręb 51, ul.Święty Marcin 90, 61–809 Poznań
tytuł rys.	PROJEKT WYKONAWCZY RZUT SUFITÓW 1 PIĘTRA (KOORDYNACYJNY)
branża: ARCHITEKTURA	PROJEKTANT: mgr inż. arch Łukasz Szleper nr upr. 40/09/DOIA — podpis:
	SPRAWDZAJĄCY: mgr inż.arch Ewa Stryczek–Smolak nr upr. 13/99/DUW — podpis:
	OPRACOWANIE: mgr inż. arch. Małgorzata Rydlicka — podpis:
skala rys. 1:100	data 30.06.2026r. — nr rys. SUF–02