
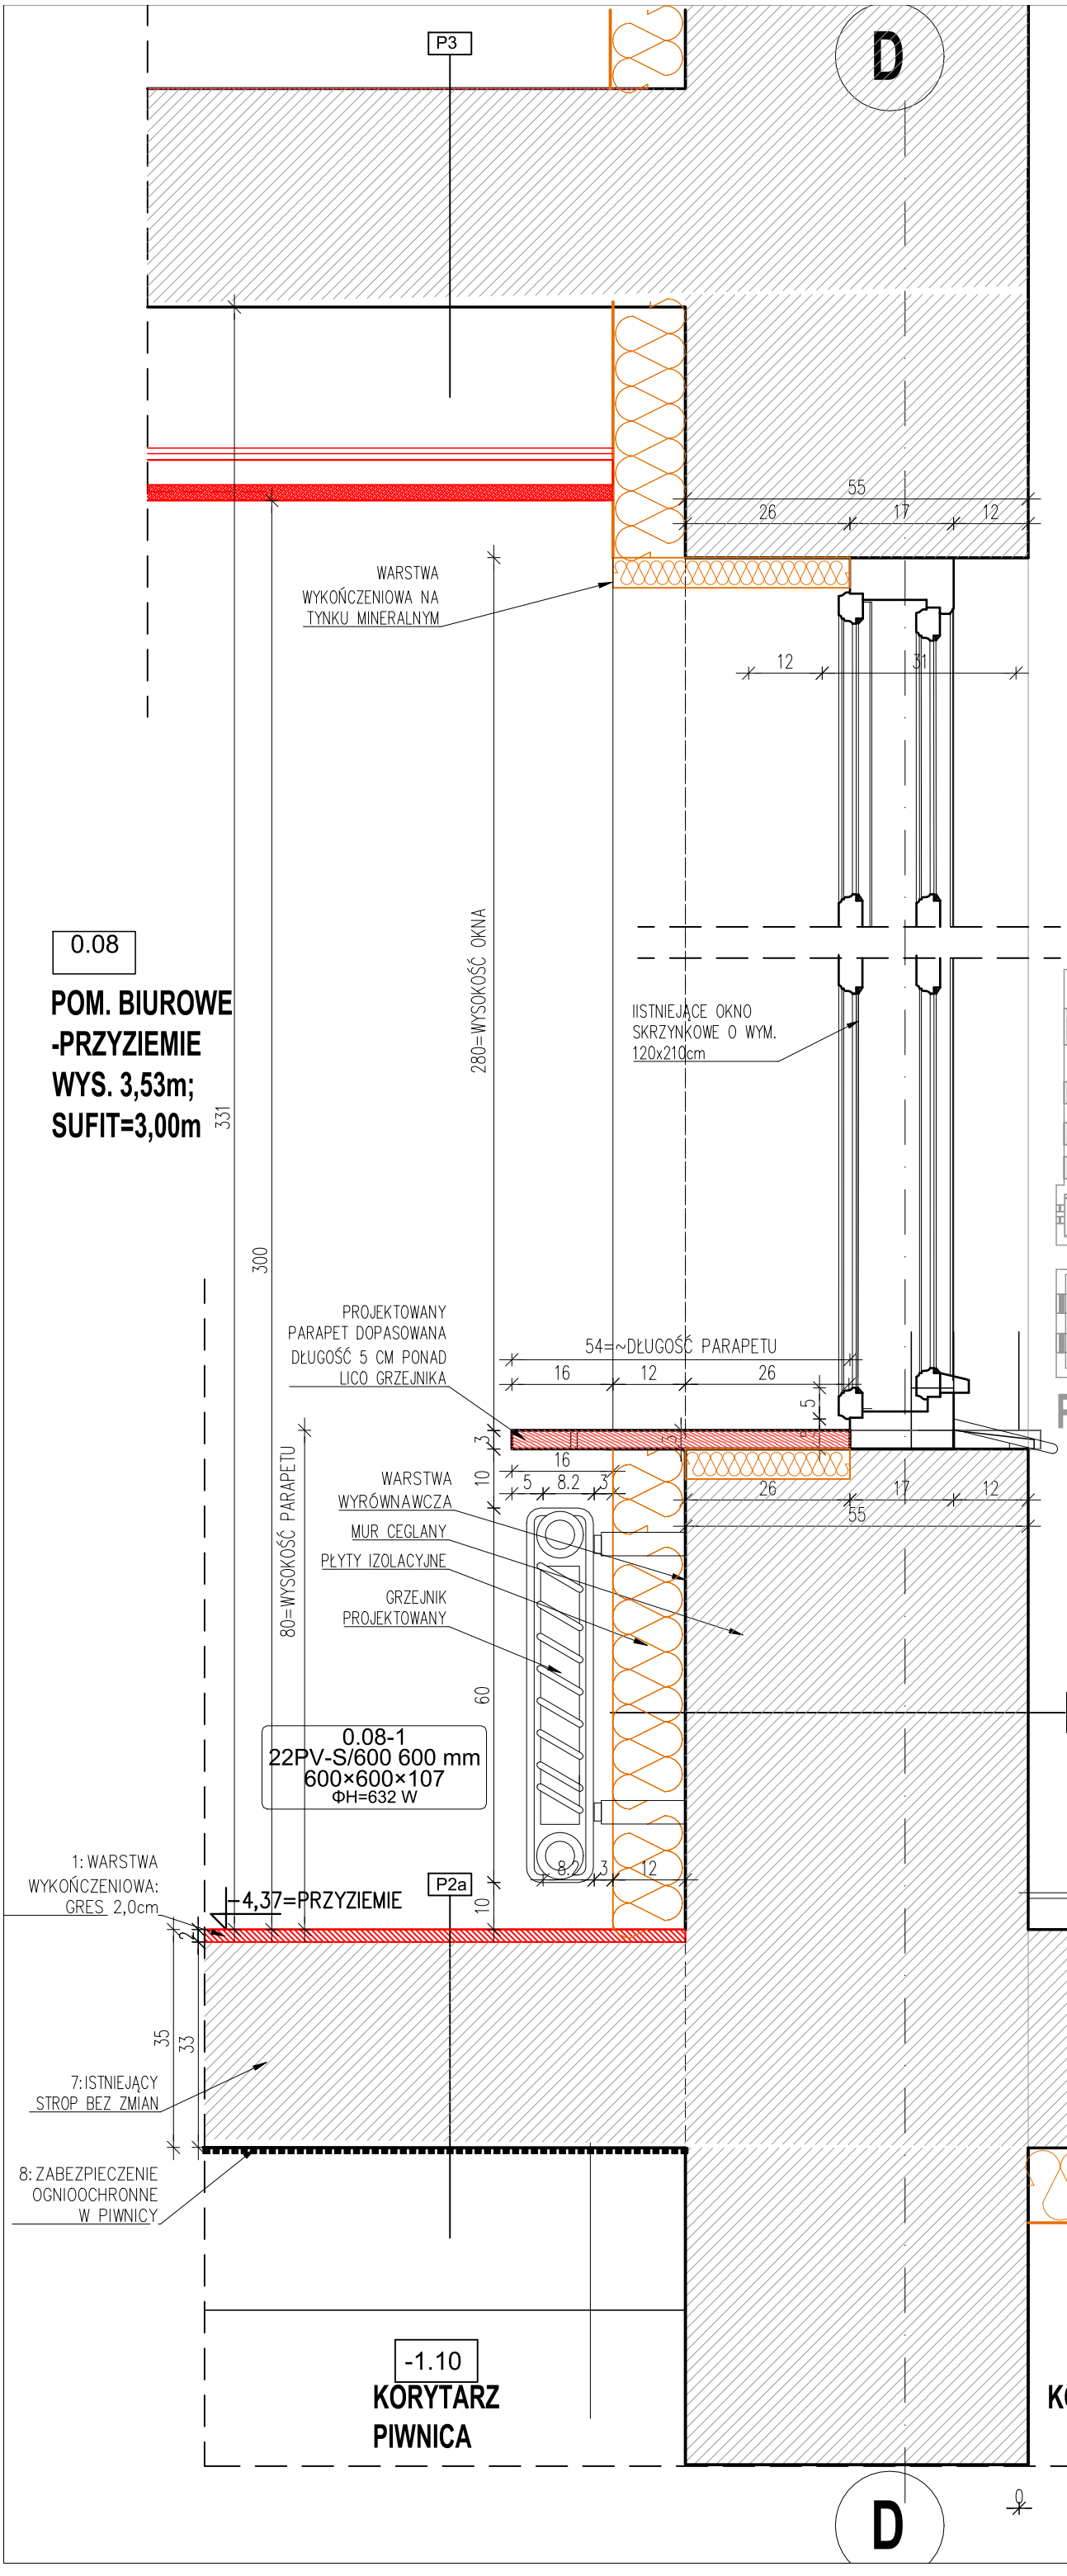


0.08

POM. BIUROWE
-PRZYZIEMIE
WYS. 3,53m;
SUFIT=3,00m

P2a	Posadzka na istniejącym podkładzie betonowym-nowe wykończenie		
	Lp.	**Warstwa**	**Opis / parametry**
	1	Nowa warstwa wykończeniowa	Wykładzina PCV / Linoleum / płytki ceramiczne; montaż zgodnie z systemem klejowym; dobór odporności mechanicznej odpowiedni do funkcji pomieszczenia
	2	Warstwa wyrównawcza (opcjonalnie)	Masa samopoziomująca 2–20 mm lub masa szpachlowa; wyrównanie nierówności; dostosowanie podłoża do nowych okładzin; wykonanie dylatacji obwodowych
	3	Gruntowanie podłoża	Środek gruntujący kompatybilny z masą wyrównawczą i klejem; poprawa przyczepności i stabilizacji podłoża
	4	Naprawy lokalne podkładu betonowego	Uzupełnienie ubytków i wykruszeń zaprawą naprawczą PCC R3/R4; naprawy po bruzdach instalacyjnych; wyrównanie stref uszkodzeń
	5	Oczyszczone podłoże betonowe	Beton oczyszczony mechanicznie (szlifowanie / frezowanie / piaskowanie); usunięcie klejów, mas bitumicznych, pyłów i luźnych fragmentów
	6	Istniejący podkład betonowy	Stabilny i nośny beton z wcześniejszych modernizacji; pozostaje do dalszej eksploatacji (po ocenie technicznej)
	7	Istniejąca konstrukcja stropu	Strop gęstożebrowy / stalowo-ceramiczny / żelbetowy; element konstrukcyjny, bez zmian
	8	Zabezpieczenie ogniochronne — natrysk REI 60 (od spodu)	Systemowy natrysk ogniochronny zapewniający odporność REI 60; grubość warstwy wg klasyfikacji producenta (ok. 25–35 mm); ciągłość natrysku; klasa reakcji A1/A2-s1,d0

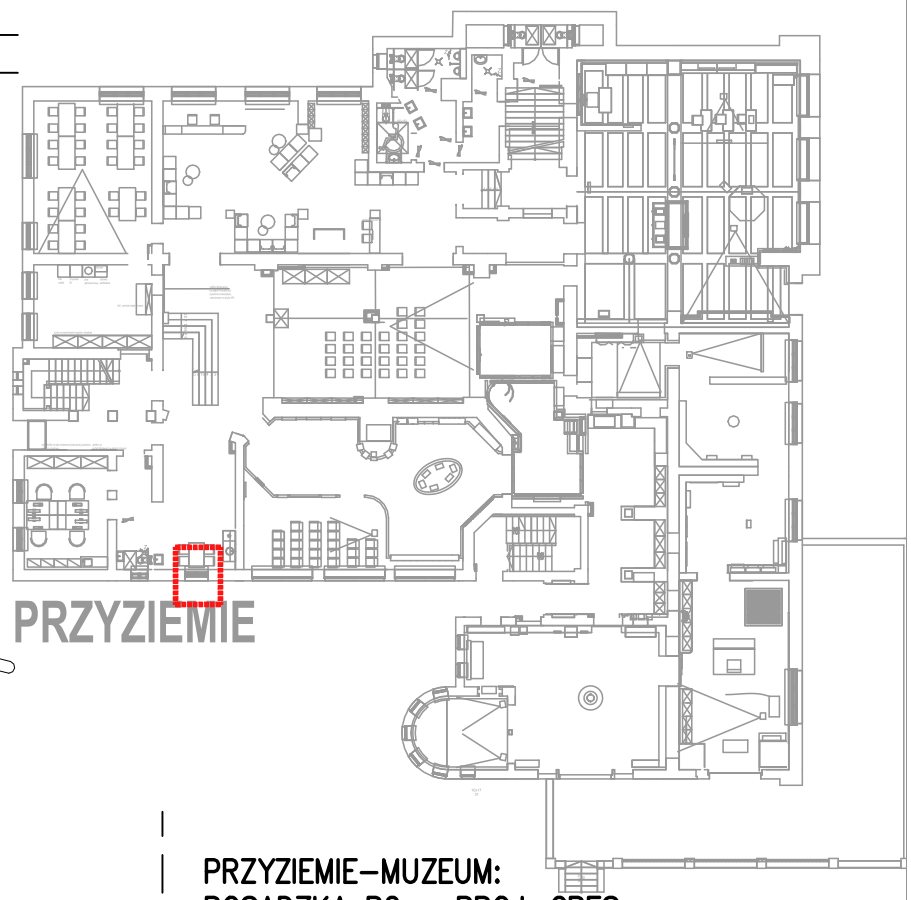

PRZYZIEMIE–MUZEUM:
POSADZKA P2a– PROJ. GRES;
–OKNO BEZ WNĘKI, POM. BIUROWE

UWAGI
1. Wszystkie wymiary NALEŻY BEZWZGLĘDNIE SPRAWDZIĆ NA BUDOWIE przed przystąpieniem do prac budowlanych i montażowych.
2. Wszystkie wymiary podano w centymetrach, poziomy w metrach.
3. Rysunki budowlane rozpatrywać łącznie z rysunkami konstrukcji, branżowymi instalacji elektrycznych oraz sanitarnych
4. Ewentualne wątpliwości i problemy zgłaszać projektantom.

LS PROJEKT

temat. PRZEBUDOWA I REMONT BUDYNKU, WRAZ ZE ZMIANĄ SPOSOBU UŻYTKOWANIA PRZYZIEMIA (PARTERU), PIWNICY DLA INWESTYCJI POD NAZWĄ: „PRZEBUDOWA PRZYZIEMIA BUDYNKU COLLEGIUM IURIDICUM I ZAGOSPODAROWANIE PRZESTRZENI WRAZ Z ARANŻACJĄ EKSPOZYCJI MUZEUM UNIWERSYTETU IM. ADAMA MICKIEWICZA W POZNANIU"

LSPROJEKT PRACOWNIA ARCHITEKTONICZNA Sp.z o.o.Sp.k.
NIP: 8943140693, REGON: 383080143, adres: ul. Jana Mydlarskiego 19, 54–079 Wrocław
tel.biuro. 607 725 026, kom. 603 950 959, e-mail: biuro@lsprojekt.pl www.lsprojekt.pl

inwestor	Uniwersytet im.Adama Mickiewicza w Poznaniu ul.Wieniawskiego 1, 61–712 Poznań	
lokalizacja	działki nr 34/2, 33/2, obręb 51, ul.Święty Marcin 90, 61–809 Poznań	
tytuł rys.	PROJEKT WYKONAWCZY DETAL GRZEJNIKA POD OKNEM BEZ WNĘKI/STROP P2a	
branża ARCHITEKTURA	PROJEKTANT: mgr inż. arch Łukasz Szleper nr upr. 40/09/DOIA	podpis:
	SPRAWDZAJĄCY: mgr inż.arch Ewa Stryczek–Smolakowska nr upr. 13/99/DUW	podpis:
	OPRACOWANIE: mgr inż. arch. Małgorzata Rydlicka	podpis:
skala rys. 1:10	data 30.06.2026r.	nr rys. D–03