


P3	Podłoga na stropie – nowe warstwy po demontażu podłóg drewnianych na legarach		
	(od góry do dołu)		
	Lp.	**Warstwa**	**Opis / parametry**
	1	Zakres demontażu – usunięte warstwy starej podłogi	**Zakres demontażu:** – usunięcie wykładzin PVC, linoleum, dywanów, listew przypodłogowych; – skucie i odspojenie parkietu (2–3 cm) i desek 2,5–4 cm; – mechaniczne usunięcie lepiku, subitu, pap i mas asfaltowych; – demontaż legarów: wys. 20–25 cm, rozstaw 40–100 cm, z podkładkami, klinami i mocowaniami; – usunięcie zasypek: żużel, keramzyt, trociny, gruz, mieszanki sypkie; – usunięcie wtórnych warstw: folie, papy, stare izolacje; – oczyszczenie stropu z pyłu, zanieczyszczeń i pozostałości bitumicznych; – lokalne reperacje stropu zaprawą mineralną;
	2	Warstwa wykończeniowa	Wykładzina PCV, wykładzina Linoleum / płytki ceramiczne; montaż zgodnie z systemem klejowym; dobór odporności mechanicznej odpowiedni do funkcji pomieszczenia
	3	Podkład anhydrytowy	Grubość 6 cm; klasa min. C20; podkład pływający; dylatacje obwodowe; równa powierzchnia pod okładziny
	4	Warstwa izolacji akustycznej	Mata elastyczna ok. 2 cm; tłumienie uderzeniowe; oddzielenie podkładu od ścian; zapewnienie pływającej pracy podłogi
	5	Izolacja termiczna – piana mineralna	λ = 0,037–0,068 W/mK; klasa A1 (niepalna); gęstość ≥80 kg/m³; wytrzymałość ≥200 kPa; gr. 4–25 cm; wypełnienie przestrzeni po legarach; wyrównanie poziomu
	6	Przygotowane podłoże stropowe	Strop oczyszczony, odkurzony; ubytki uzupełnione zaprawą; możliwe gruntowanie; sprawdzona nośność konstrukcji
	7	Istniejąca konstrukcja stropu	Strop gęstożebrowy / stalowo-ceramiczny / żelbetowy; pozostaje do dalszej eksploatacji;
	8	Zabezpieczenie ogniochronne stropu – natrysk REI 60 (od spodu)	Systemowy natrysk ogniochronny na spodzie stropu; grubość wg klasyfikacji systemu (typowo ok. 25–35 mm); klasa reakcji na ogień A1 lub A2-s1,d0; zapewnienie odporności ogniowej **REI 60** dla stropu; warstwa ciągła, bez przerw, obejmująca także belki i żebra; wykonanie zgodnie z kartą techniczną producenta
	9	Sufit podwieszany	Zgodnie z tabelą "Rodzaje projektowanych sufitów podwieszanych"

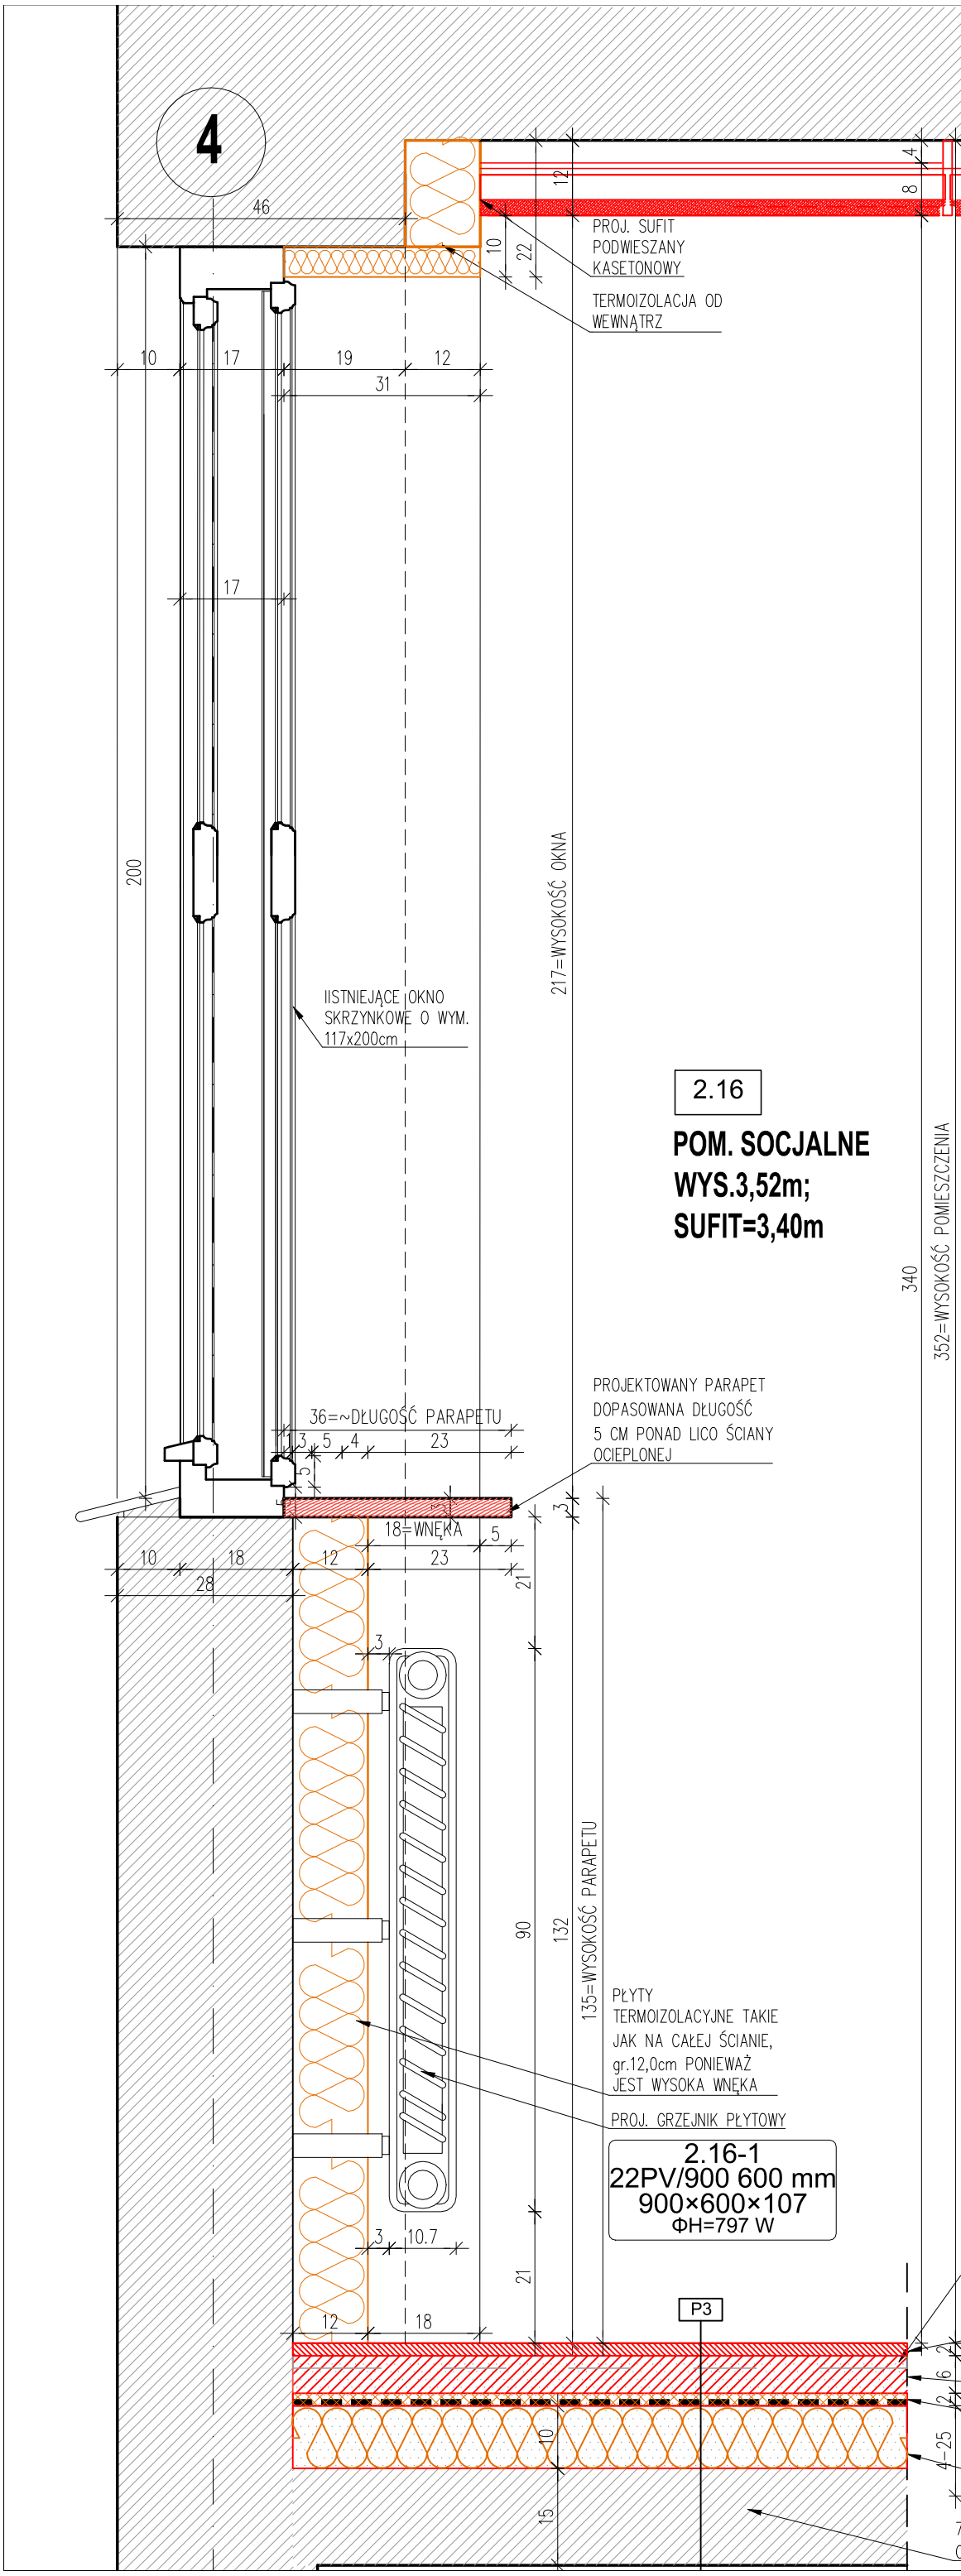

1 PIĘTRO:
POSADZKA P3–PROJ. GRES;
–OKNO Z WNĘKĄ PODOKIENNĄ

UWAGI
1. Wszystkie wymiary NALEŻY BEZWZGLĘDNIE SPRAWDZIĆ NA BUDOWIE przed przystąpieniem do prac budowlanych i montażowych.
2. Wszystkie wymiary podano w centymetrach, poziomy w metrach.
3. Rysunki budowlane rozpatrywać łącznie z rysunkami konstrukcji, branżowymi instalacji elektrycznych oraz sanitarnych
4. Ewentualne wątpliwości i problemy zgłaszać projektantom.

temat. PRZEBUDOWA I REMONT BUDYNKU, WRAZ ZE ZMIANĄ SPOSOBU UŻYTKOWANIA PRZYZIEMIA (PARTERU), PIWNICY DLA INWESTYCJI POD NAZWĄ: „PRZEBUDOWA PRZYZIEMIA BUDYNKU COLLEGIUM IURIDICUM I ZAGOSPODAROWANIE PRZESTRZENI WRAZ Z ARANŻACJĄ EKSPOZYCJI MUZEUM UNIWERSYTETU IM. ADAMA MICKIEWICZA W POZNANIU"

LSPROJEKT PRACOWNIA ARCHITEKTONICZNA Sp.zo.o.Sp.k.
NIP: 8943140693, REGON: 383080143, adres: ul. Jana Mydlarskiego 19, 54–079 Wrocław
tel.biuro. 607 725 026, kom. 603 950 959, e-mail: biuro@lsprojekt.pl www.lsprojekt.pl

inwestor	Uniwersytet im.Adama Mickiewicza w Poznaniu ul.Wieniawskiego 1, 61–712 Poznań
lokalizacja	działki nr 34/2, 33/2, obręb 51, ul.Święty Marcin 90, 61–809 Poznań
tytuł rys.	PROJEKT WYKONAWCZY DETAL GRZEJNIKA I WNĘKI PODOKIENNEJ/STROP P3

branża ARCHITEKTURA	PROJEKTANT: mgr inż. arch Łukasz Szleper nr upr. 40/09/DOIA	podpis:
	SPRAWDZAJĄCY: mgr inż.arch Ewa Stryczek–Smolakowska nr upr. 13/99/DUW	podpis:
	OPRACOWANIE: mgr inż. arch. Małgorzata Rydlicka	podpis:
skala rys. 1:10	data 30.06.2026r.	nr rys. D–04