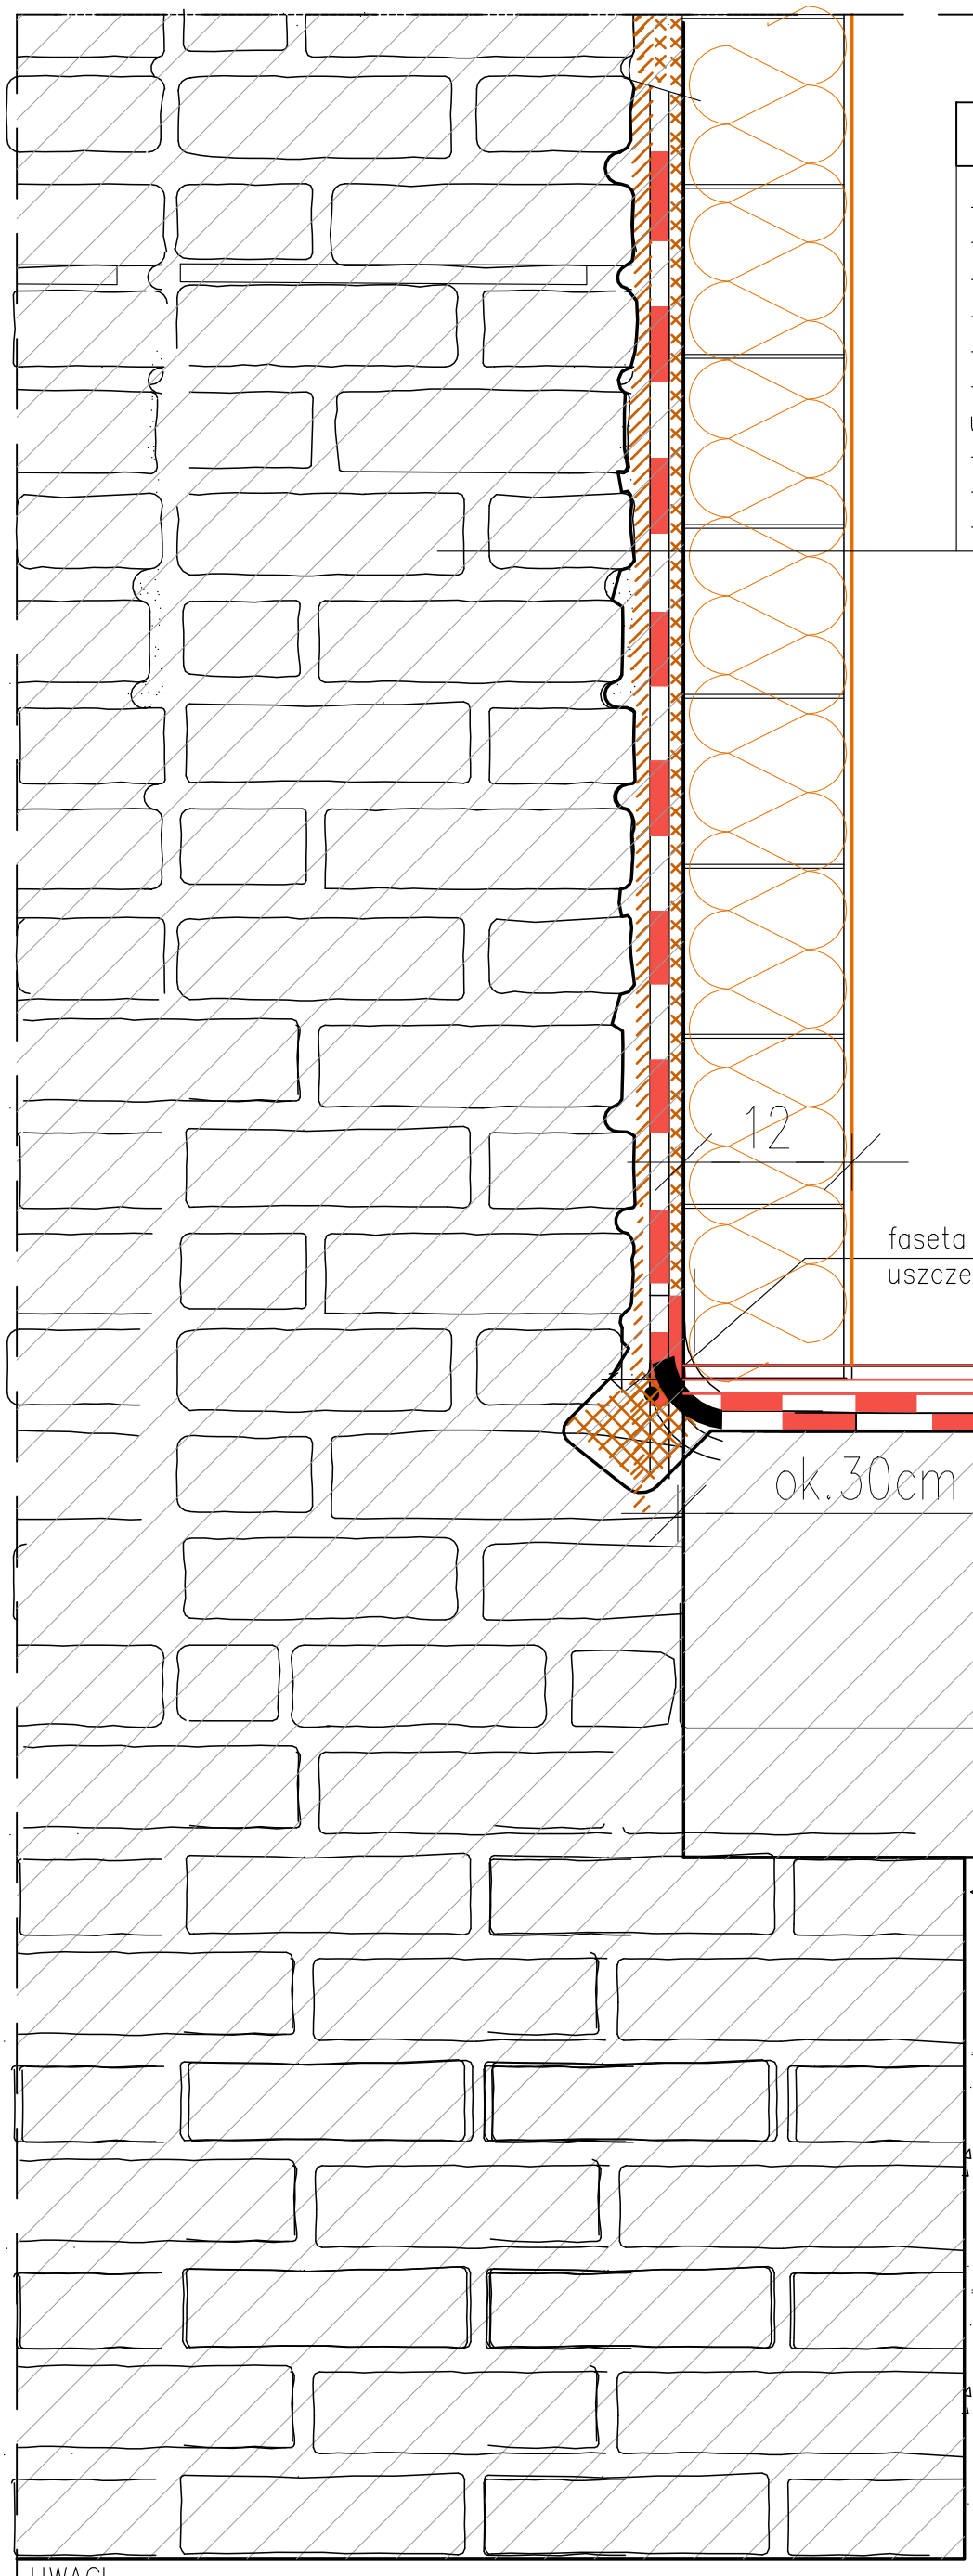


S2

- farba do wewnątrz wg PPK
- zaprawa szpachlowa systemowa
- tynk cienkowarstwowy z siatką 4/100
- płyta termoizolalcyjna gr.120mm
- klej do płyt systemowych
- powłoka hydroizolacyjna–mineralny szlam uszczelniający wg opisu technicznego
- warstwa wyrównawcza, zaprawa uszczelniająca
- gruntowanie
- ściana istniejąca piwnicy

P1

- Warstwa nawierzchniowa: żywica
- Grunt żywiczny
- Mineralna masa samopoziomująca
- Fasety i uszczelnienia naroży
- Naprawy podkładu – zaprawy PCC
- Przygotowane podłoże betonowe
- Istniejący posadzka piwnic
- Grunt rodzimy

UWAGI
1. Wszystkie wymiary NALEŻY BEZWZGLĘDNIE SPRAWDZIĆ NA BUDOWIE przed przystąpieniem do prac budowlanych i montażowych.
2. Wszystkie wymiary podano w centymetrach, poziomy w metrach.
3. Rysunki budowlane rozpatrywać łącznie z rysunkami konstrukcji, branżowymi instalacji elektrycznych oraz sanitarnych
4. Ewentualne wątpliwości i problemy zgłaszać projektantom.

UWAGI
1. Wszystkie wymiary NALEŻY BEZWZGLĘDNIE SPRAWDZIĆ NA BUDOWIE przed przystąpieniem do prac budowlanych i montażowych.
2. Wszystkie wymiary podano w centymetrach, poziomy w metrach.
3. Rysunki budowlane rozpatrywać łącznie z rysunkami konstrukcji, branżowymi instalacji elektrycznych oraz sanitarnych
4. Ewentualne wątpliwości i problemy zgłaszać projektantom.

temat. PRZEBUDOWA I REMONT BUDYNKU, WRAZ ZE ZMIANĄ SPOSOBU UŻYTKOWANIA PRZYZIEMIA (PARTERU), PIWNICY DLA INWESTYCJI POD NAZWĄ: „PRZEBUDOWA PRZYZIEMIA BUDYNKU COLLEGIUM IURIDICUM I ZAGOSPODAROWANIE PRZESTRZENI WRAZ Z ARANŻACJĄ EKSPOZYCJI MUZEUM UNIWERSYTETU IM. ADAMA MICKIEWICZA W POZNANIU"

LSPROJEKT PRACOWNIA ARCHITEKTONICZNA Sp.z o.o.Sp.k.
NIP: 8943140693, REGON: 383080143, adres: ul. Jana Mydlarskiego 19, 54–079 Wrocław
tel.biuro. 607 725 026, kom. 603 950 959, e-mail: biuro@lsprojekt.pl www.lsprojekt.pl

inwestor	Uniwersytet im.Adama Mickiewicza w Poznaniu ul.Wieniawskiego 1, 61–712 Poznań	
lokalizacja	działki nr 34/2, 33/2, obręb 51, ul.Święty Marcin 90, 61–809 Poznań	
tytuł rys.	PROJEKT WYKONAWCZY DETAL IZOLACJI ŚCIAN PODZIEMNYCH	
branża ARCHITEKTURA	PROJEKTANT: mgr inż. arch Łukasz Szleper nr upr. 40/09/DOIA	podpis:
	SPRAWDZAJĄCY: mgr inż.arch Ewa Stryczek–Smolakowska nr upr. 13/99/DUW	podpis:
	OPRACOWANIE: mgr inż. arch. Małgorzata Rydlicka	podpis:
skala rys. 1:5	data 30.06.2026r.	nr rys. D–07