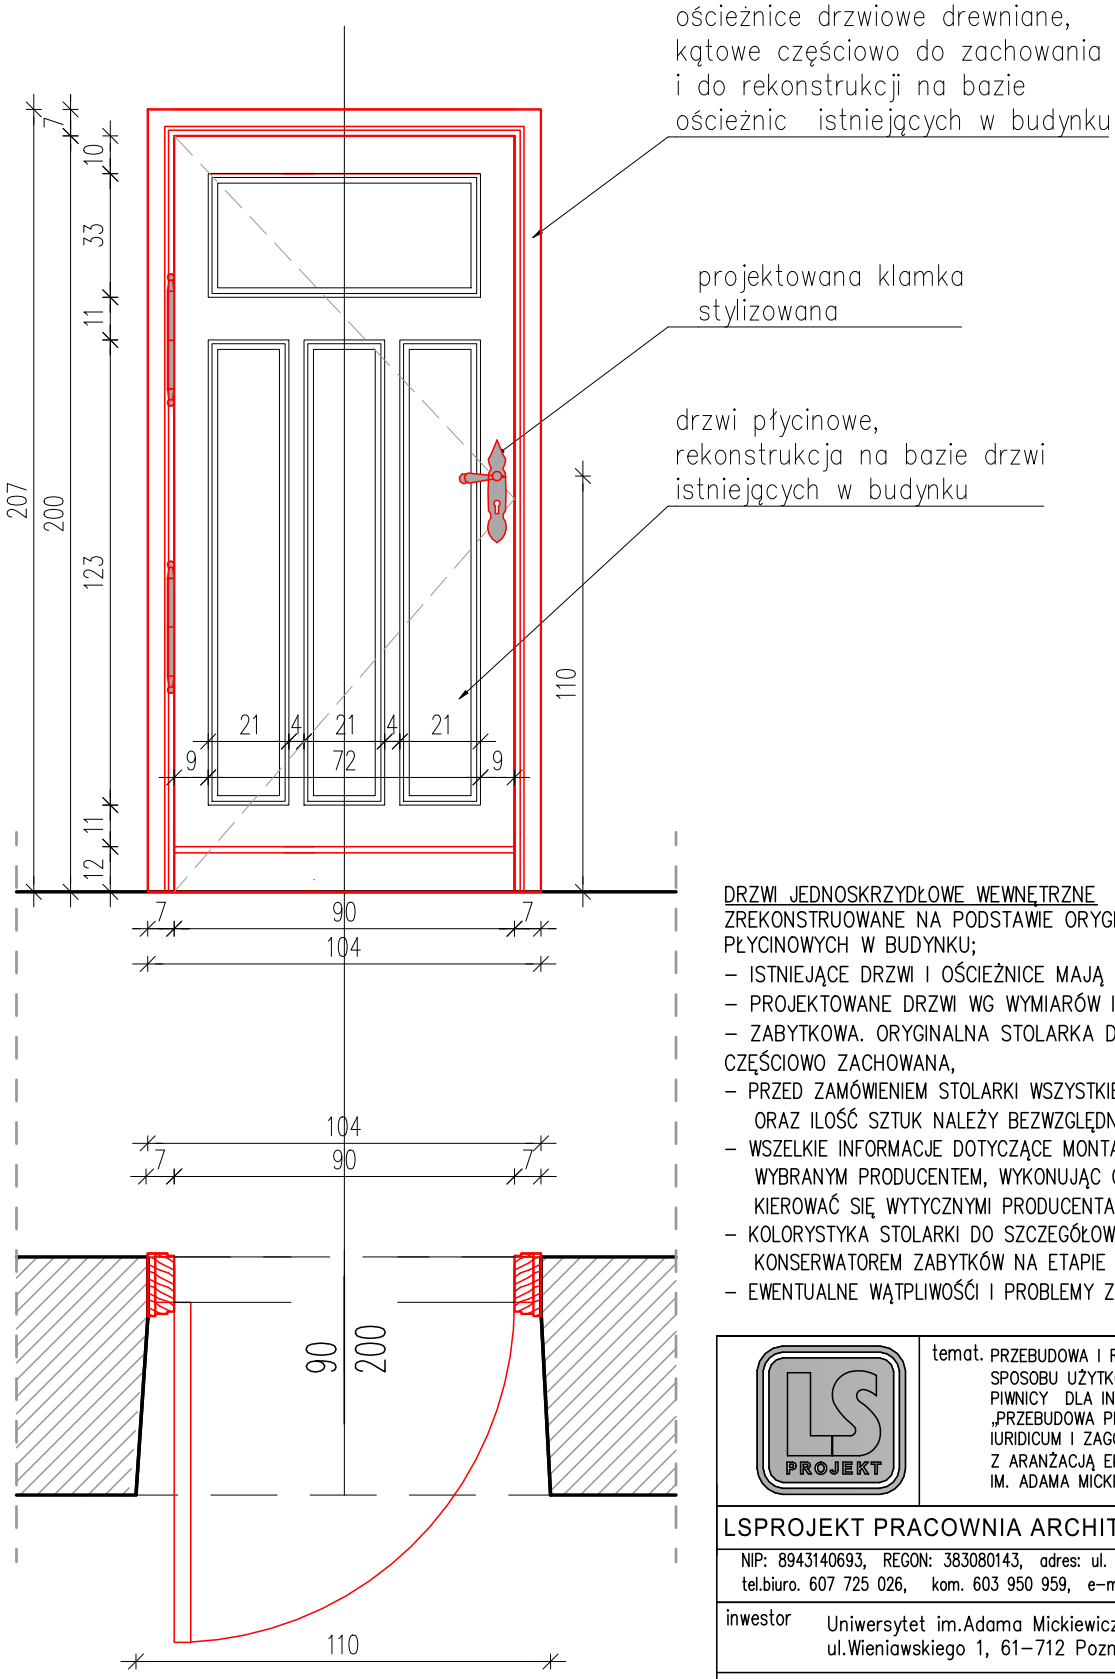


DRZWI JEDNOSKRZYDŁOWE WEWNĘTRZNE
ZREKONSTRUOWANE NA PODSTAWIE ORYGINALNYCH DRZWI DREWNIANYCH PŁYCINOWYCH W BUDYNKU;

- ISTNIEJĄCE DRZWI I OŚCIEŻNICE MAJĄ SŁUŻYĆ DO OBMIARU;
- PROJEKTOWANE DRZWI WG WYMIARÓW I OZNACZEŃ NA RZUTACH;
- ZABYTKOWA. ORYGINALNA STOLARKA DRZWIOWA POWINNA BYĆ CZĘŚCIOWO ZACHOWANA,
- PRZED ZAMÓWIENIEM STOLARKI WSZYSTKIE WYMIARY OTWORÓW DRZWIOWYCH ORAZ ILOŚĆ SZTUK NALEŻY BEZWZGLĘDNIE SPRAWDZIĆ NA BUDOWIE;
- WSZELKIE INFORMACJE DOTYCZĄCE MONTAŻU DRZWI SKONSULTOWAC Z WYBRANYM PRODUCENTEM, WYKONUJĄC OTWORY POD STOLARKĘ NALEŻY KIEROWAĆ SIĘ WYTYCZNYMI PRODUCENTA;
- KOLORYSTYKA STOLARKI DO SZCZEGÓŁOWEGO UZGODNIENIA Z MIEJSKIM KONSERWATOREM ZABYTKÓW NA ETAPIE WYKONAWCZYM;
- EWENTUALNE WĄTPLIWOŚĆI I PROBLEMY ZGŁASZAĆ PROJEKTANTOM.

UWAGI

1. Wszystkie wymiary NALEŻY BEZWZGLĘDNIE SPRAWDZIĆ NA BUDOWIE przed przystąpieniem do prac budowlanych i montażowych.
2. Wszystkie wymiary podano w centymetrach, poziomy w metrach.
3. Rysunki budowlane rozpatrywać łącznie z rysunkami konstrukcji, branżowymi instalacji elektrycznych oraz sanitarnych
4. Ewentualne wątpliwości i problemy zgłaszać projektantom.

temat. PRZEBUDOWA I REMONT BUDYNKU, WRAZ ZE ZMIANĄ SPOSOBU UŻYTKOWANIA PRZYZIEMIA (PARTERU), PIWNICY DLA INWESTYCJI POD NAZWĄ: „PRZEBUDOWA PRZYZIEMIA BUDYNKU COLLEGIUM IURIDICUM I ZAGOSPODAROWANIE PRZESTRZENI WRAZ Z ARANŻACJĄ EKSPOZYCJI MUZEUM UNIWERSYTETU IM. ADAMA MICKIEWICZA W POZNANIU"

LSPROJEKT PRACOWNIA ARCHITEKTONICZNA Sp.z o.o.Sp.k.
NIP: 8943140693, REGON: 383080143, adres: ul. Jana Mydlarskiego 19, 54-079 Wrocław
tel.biuro. 607 725 026, kom. 603 950 959, e-mail: biuro@lsprojekt.pl www.lsprojekt.pl

inwestor: Uniwersytet im.Adama Mickiewicza w Poznaniu
ul.Wieniawskiego 1, 61-712 Poznań

lokalizacja: działki nr 34/2, 33/2, obręb 51,
ul.Święty Marcin 90, 61-809 Poznań

tytuł rys. PROJEKT WYKONAWCZY
DETAL DRZWI WEWNĘTRZNYCH-REKONSTRUKCJA

branża		
ARCHITEKTURA	PROJEKTANT: mgr inż. arch Łukasz Szleper nr upr. 40/09/DOIA	podpis:
	SPRAWDZAJĄCY: mgr inż.arch Ewa Stryczek-Smolakowska nr upr. 13/99/DUW	podpis:
	OPRACOWANIE: mgr inż. arch. Małgorzata Rydlicka	podpis:
skala rys. 1:20	data 30.06.2026r.	nr rys. D-09