
DETAL ROZWIĄZANIA PODESTÓW ZE SZKŁA HARTOWANEGO –RZUT PIWNICY, skala 1:50

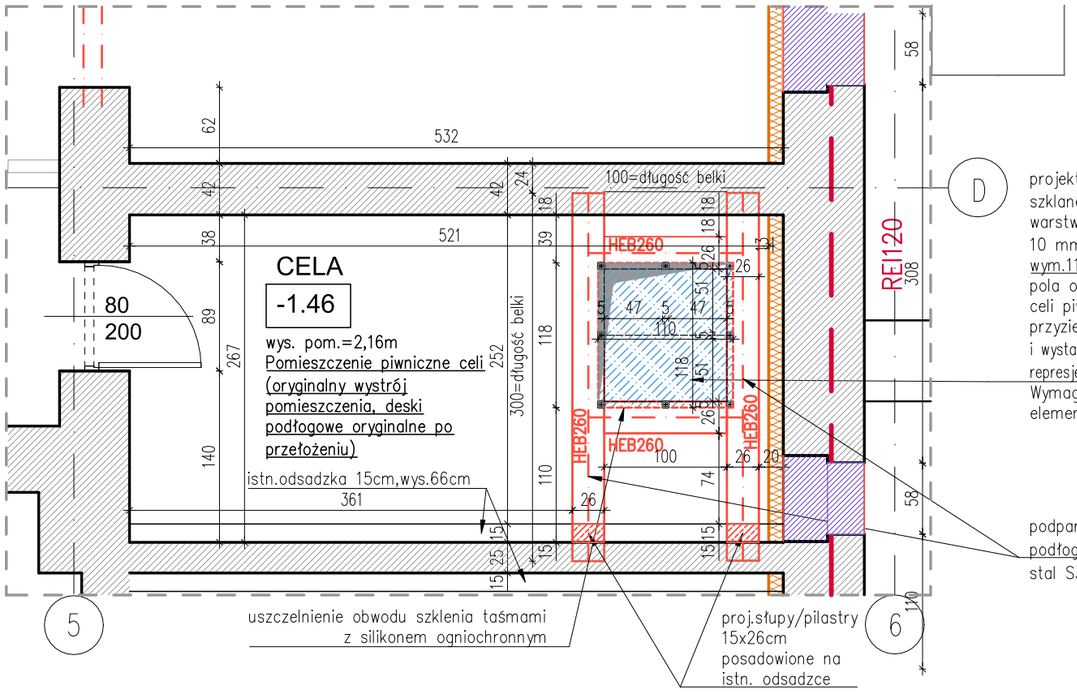


projektowany strop przeszklony z 1 szklanego podestu gr.33mm (szkło warstwowe laminowane np.3× ESG 10 mm lub 12 mm), podest o wym.118x110cm lub opcjonalnie 2 pola o wym.59x110cm, wgląd do celi piwnicznej od strony przyziemia, jest to część ekspozycji i wystaw: stanowisko" czasy PRL i represje 1956"
Wymagana odporność ogniowa elementu: REI 60

podparcie stropu i szklanej podłogi: belka HEB 260, stal S355

uszczelnienie obwodu szklenia taśmami z silikonem ogniochronnym

proj.słupy/pilastry 15x26cm posadowione na istn. odsadzce

DETAL ROZWIĄZANIA PODESTÓW ZE SZKŁA HARTOWANEGO –RZUT PRZYZIEMIA, skala 1:50

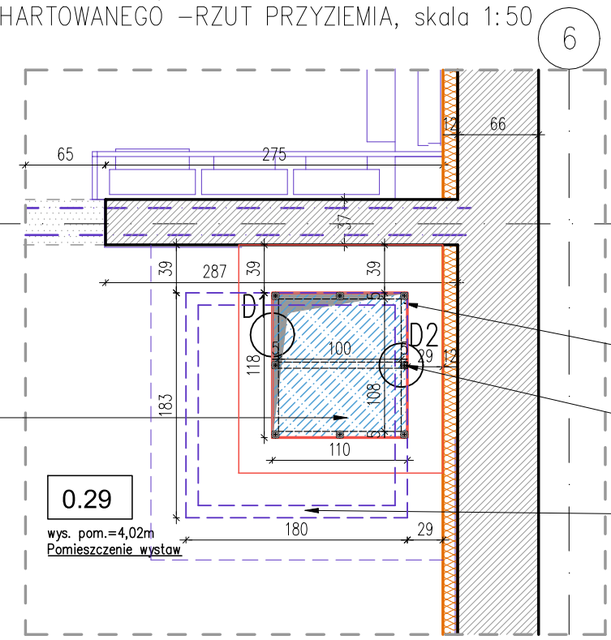


po obwodzie przeszklonego podestu stalowy profil zamknięty 50x50mm

podparcie podestu to rura zamknieta oparta na 8 słupkach stalowych, profile zamknięte 50x50mm


powyżej otworu w posadzce podwieszana bryła na panelu w suficie/zabudowa na stelażu stalowym zpłyt meblowych, szczegóły wg rysunku wystaw


SCHEMAT ROZWIĄZANIA WYSTAWY "REPRESJE PRL" ZATWIERDZONY WE WCZEŚNIEJSZYM ETAPIE INWESTYCJI (OTWÓR W STROPIE)


DETAL D1: ROZWIĄZANIA PODKONSTRUKCJI POD PODEST PRZY ISTNIEJĄCYM STROPIE, skala 1:5

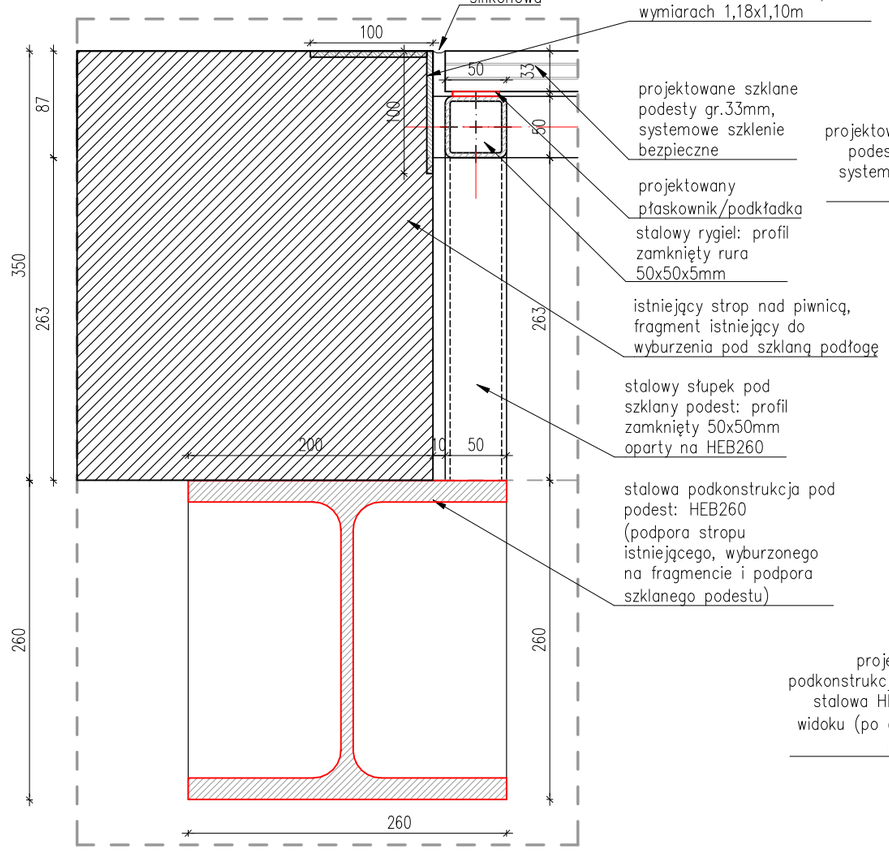

DETAL D2: ROZWIĄZANIE PODKONSTRUKCJI POD PODESTY NA STYKU DWÓCH PŁYT –OPCJONALNIE, skala 1:5

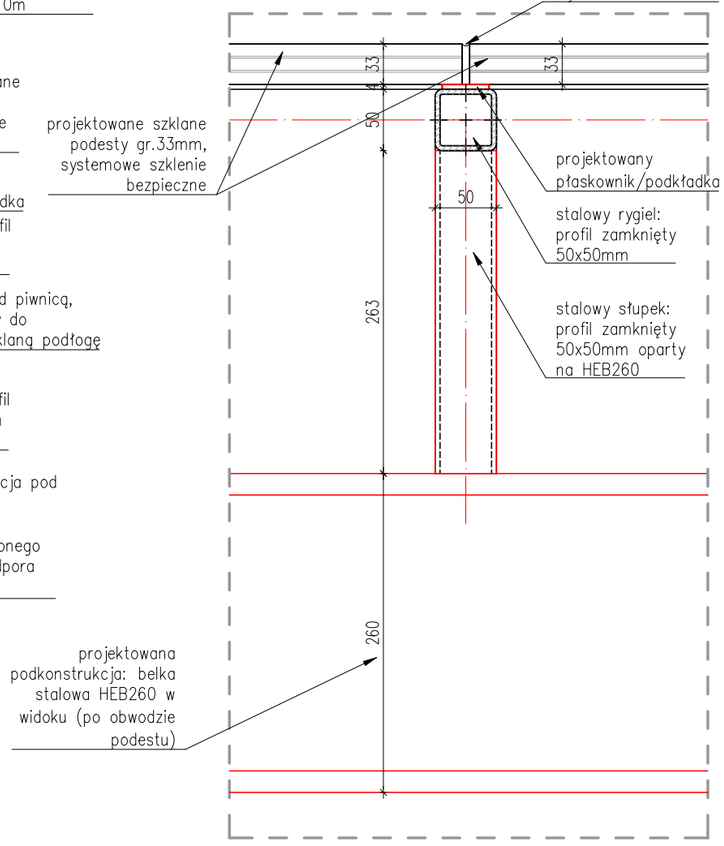

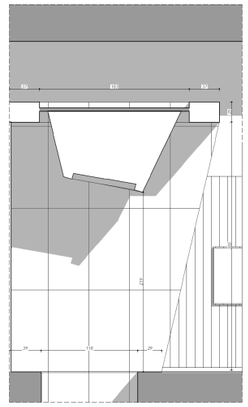
12.B

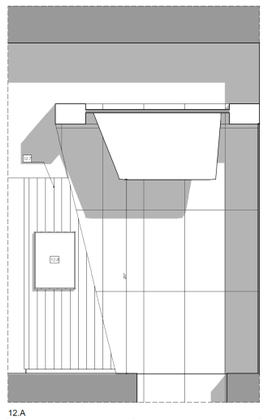
12.A


WIDOK

UWAGI
1. Wszystkie wymiary NALEŻY BEZWZGLĘDNIE SPRAWDZIĆ NA BUDOWIE przed przystąpieniem do prac budowlanych i montażowych.
2. Posadzka oraz ściany wokół otworu z betonu architektonicznego wg proj. wystaw.
3. Szczegóły opracowania podwieszonej bryły pod sufitem, zabudowa na stelażu stalowym z płyt meblowych, szczegóły wg rysunku projektu warsztatowego wystaw,
4. Wszystkie wymiary podano w centymetrach, poziomy w metrach.
5. Rysunki budowlane rozpatrywać łącznie z rysunkami konstrukcji, branżowymi instalacji elektrycznych oraz sanitarnych
6. Ewentualne wątpliwości i problemy zgłaszać projektantom.

temat. PRZEBUDOWA I REMONT BUDYNKU, WRAZ ZE ZMIANĄ SPOSOBU UŻYTKOWANIA PRZYZIEMIA (PARTERU), PIWNICY DLA INWESTYCJI POD NAZWĄ: „PRZEBUDOWA PRZYZIEMIA BUDYNKU COLLEGIUM IURIDICUM I ZAGOSPODAROWANIE PRZESTRZENI WRAZ Z ARANŻACJĄ EKSPOZYCJI MUZEUM UNIWERSYTETU IM. ADAMA MICKIEWICZA W POZNANIU"

LSPROJEKT PRACOWNIA ARCHITEKTONICZNA Sp.z o.o.Sp.k.
NIP: 8943140693, REGON: 383080143, adres: ul. Jana Mydlarskiego 19, 54–079 Wrocław
tel.biuro. 607 725 026, kom. 603 950 959, e-mail: biuro@lsprojekt.pl www.lsprojekt.pl

inwestor: Uniwersytet im.Adama Mickiewicza w Poznaniu ul.Wieniawskiego 1, 61–712 Poznań

lokalizacja: działki nr 34/2, 33/2, obręb 51, ul.Święty Marcin 90, 61–809 Poznań

tytuł rys. PROJEKT WYKONAWCZY
DETAL PRZESZKLONEJ PODŁOGI NAD PIWNICĄ

branża	PROJEKTANT: mgr inż. arch Łukasz Szleper nr upr. 40/09/DOIA	podpis:
ARCHITEKTURA	SPRAWDZAJĄCY: mgr inż.arch Ewa Stryczek-Smolakowska nr upr. 13/99/DUW	podpis:
	OPRACOWANIE: mgr inż. arch. Małgorzata Rydlicka	podpis:
skala rys. 1:5,1:50	data 30.06.2026r.	nr rys. D–15