


DETAL TRZPIENI –FRAGMENT RZUTU PARTERU, skala 1:50

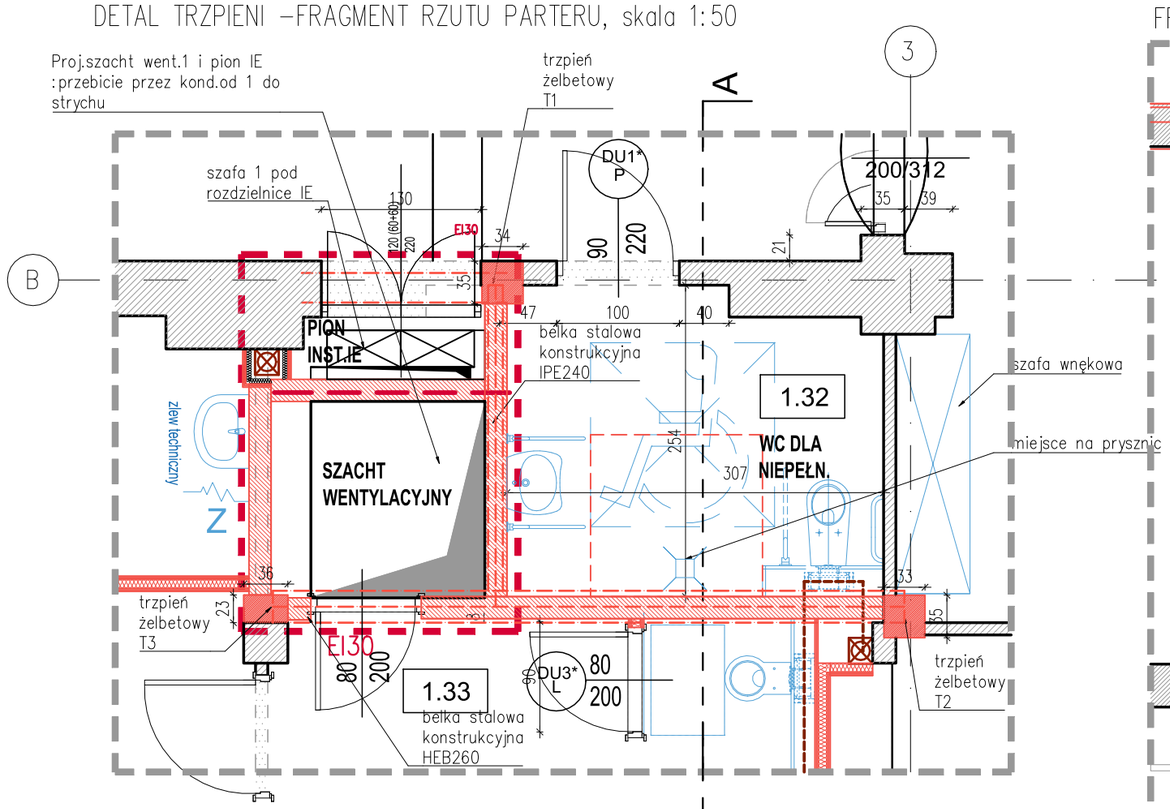

FRAGMENT PRZEKROJU AA, skala 1:50

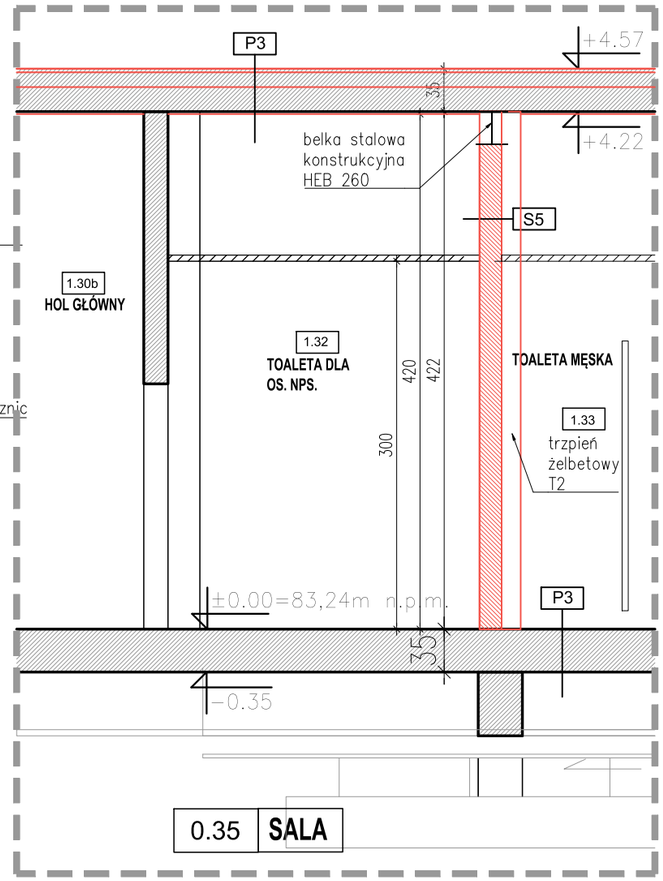


SCHEMAT KONSTRUKCJI, skala 1:50

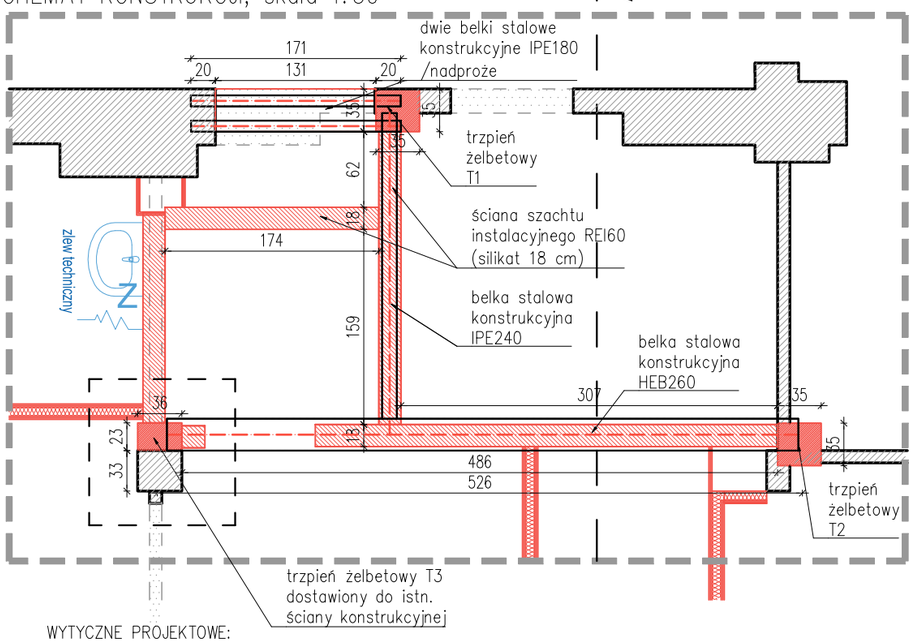

WYTYCZNE PROJEKTOWE:

- Trzpienie żelbetowe są projektowane jako elementy wzmacniające istniejące ściany konstrukcyjne budynku, w których przewidziano osadzenie nowych belek stalowych (nadproży lub podciągów). Ich zadaniem jest: przejęcie i przekazanie obciążeń z belek stalowych na konstrukcję niżej położoną, usztywnienie i wzmocnienie ściany, zapewnienie odpowiednich warunków podparcia belek stalowych.

DETAL TRZPIENI –FRAGMENT PRZEKROJU AA, skala 1:10

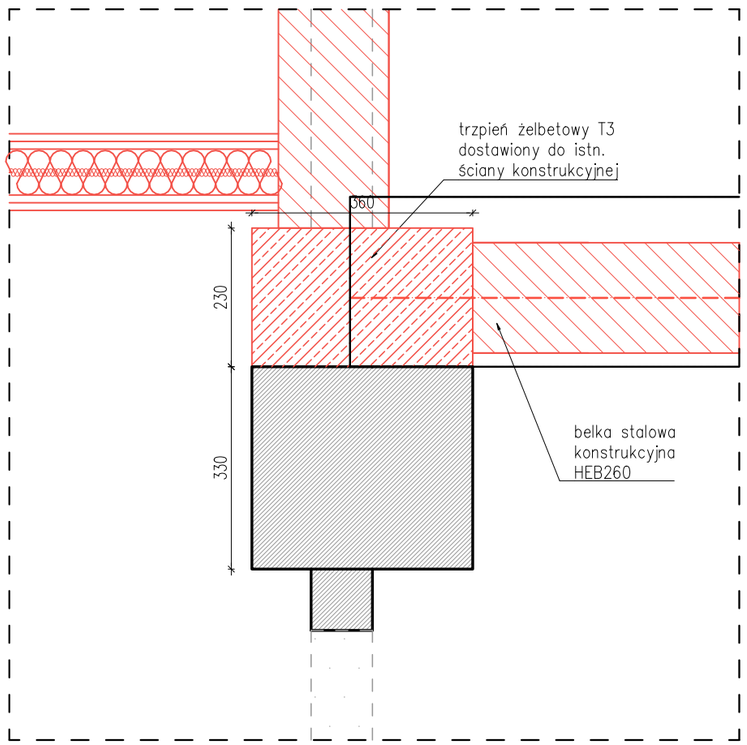

UWAGI

1. Wszystkie wymiary NALEŻY BEZWZGLĘDNIE SPRAWDZIĆ NA BUDOWIE przed przystąpieniem do prac budowlanych i montażowych.
2. Wszystkie wymiary podano w centymetrach, poziomy w metrach.
3. Rysunki budowlane rozpatrywać łącznie z rysunkami konstrukcji, branżowymi instalacji elektrycznych oraz sanitarnych
4. Ewentualne wątpliwości i problemy zgłaszać projektantom.

temat. PRZEBUDOWA I REMONT BUDYNKU, WRAZ ZE ZMIANĄ SPOSOBU UŻYTKOWANIA PRZYZIEMIA (PARTERU), PIWNICY DLA INWESTYCJI POD NAZWĄ: „PRZEBUDOWA PRZYZIEMIA BUDYNKU COLLEGIUM IURIDICUM I ZAGOSPODAROWANIE PRZESTRZENI WRAZ Z ARANŻACJĄ EKSPOZYCJI MUZEUM UNIWERSYTETU IM. ADAMA MICKIEWICZA W POZNANIU"

LSPROJEKT PRACOWNIA ARCHITEKTONICZNA Sp.z o.o.Sp.k.
NIP: 8943140693, REGON: 383080143, adres: ul. Jana Mydlarskiego 19, 54–079 Wrocław
tel.biuro. 607 725 026, kom. 603 950 959, e-mail: biuro@lsprojekt.pl www.lsprojekt.pl

inwestor: Uniwersytet im.Adama Mickiewicza w Poznaniu, ul.Wieniawskiego 1, 61–712 Poznań

lokalizacja: działki nr 34/2, 33/2, obręb 51, ul.Święty Marcin 90, 61–809 Poznań

tytuł rys. PROJEKT WYKONAWCZY
DETAL TRZPIENI KONSTRUKCYJNYCH

branża		
ARCHITEKTURA	PROJEKTANT: mgr inż. arch Łukasz Szleper nr upr. 40/09/DOIA	podpis:
	SPRAWDZAJĄCY: mgr inż.arch Ewa Stryczek–Smolakowska nr upr. 13/99/DUW	podpis:
	OPRACOWANIE: mgr inż. arch. Małgorzata Rydlicka	podpis:
skala rys. 1:10,1:50	data 30.06.2026r.	nr rys. D–16