

SCHODY ZEWNĘTRZNE NR 1(ZEJŚCIE DO WĘZŁA CIEPLNEGO W PIWNICY), skala 1:50

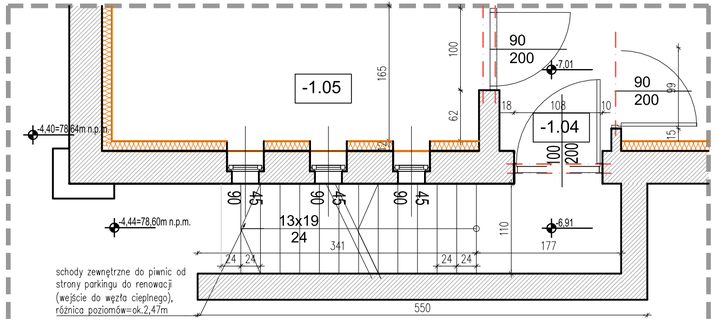

SCHODY ZEWNĘTRZNE NR 1


SCHODY ZEWNĘTRZNE NR 3 (ZEJŚCIE DO WENTYLATOROWNI), skala 1:50

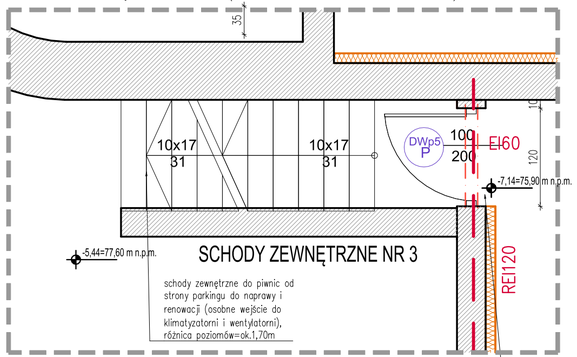

SCHODY ZEWNĘTRZNE NR 3


drzwi do wymiany na nowe ppoż, na wzór istn.

SCHODY ZEWNĘTRZNE NR 2 (POZIOM PIWNICY), skala 1:50

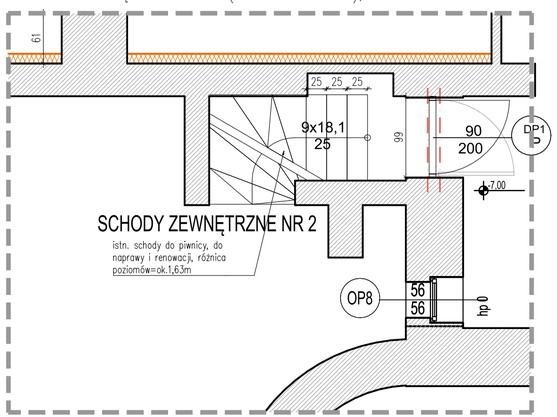


SCHODY ZEWNĘTRZNE NR 2

SCHODY ZEWNĘTRZNE NR 2 (POZIOM PRZYZIEMIA), skala 1:50

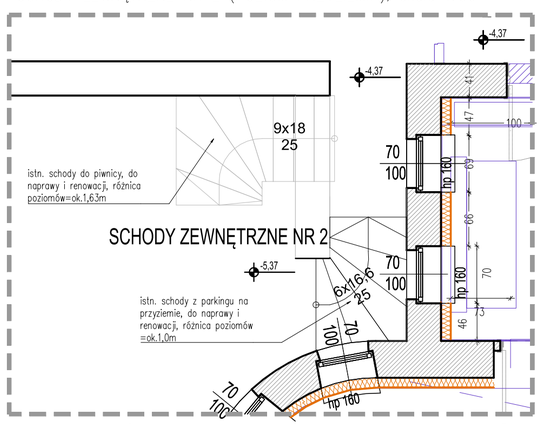


SCHODY ZEWNĘTRZNE NR 2

SCHODY ZEWNĘTRZNE NR 4 (WEJŚCIE NA TARAS)

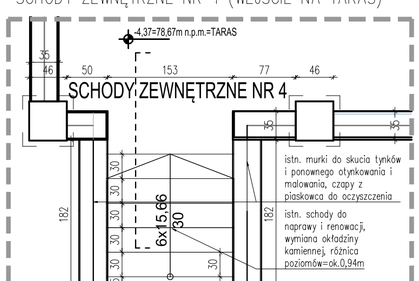

SCHODY ZEWNĘTRZNE NR 7 (WEJŚCIE GŁÓWNE NA PARTERZE), skala 1:50

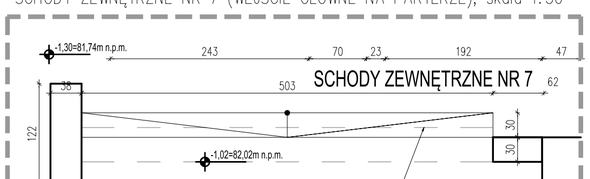


WYTYCZNE PROJEKTOWE:


W rejonie wszystkich wejść do budynku, w tym spocznikach , i podejściach oraz przy wejściu głównym, stwierdzono zły stan techniczny posadzek betonowych, okładzin kamiennych, degradację podłoża, lokalne odspojenia, nieszczelności oraz zawilgocenia wynikające z braku skutecznej hydroizolacji górnej powierzchni schodów. Projektuje się wykonanie pełnej renowacji konstrukcji wraz z wymianą nawierzchni i wykonaniem nowej warstwy hydroizolacyjnej.

UWAGI
1. Wszystkie wymiary NALEŻY BEZWZGLĘDNIE SPRAWDZIĆ NA BUDOWIE przed przystąpieniem do prac budowlanych i montażowych.
2. Wszystkie wymiary podano w centymetrach, poziomy w metrach.
3. Rysunki budowlane rozpatrywać łącznie z rysunkami konstrukcji, branżowymi instalacji elektrycznych oraz sanitarnych
4. Ewentualne wątpliwości i problemy zgłaszać projektantom.

SCHODY ZEWNĘTRZNE NR 6 i 5 i 5 WZDŁUŻ TORÓW

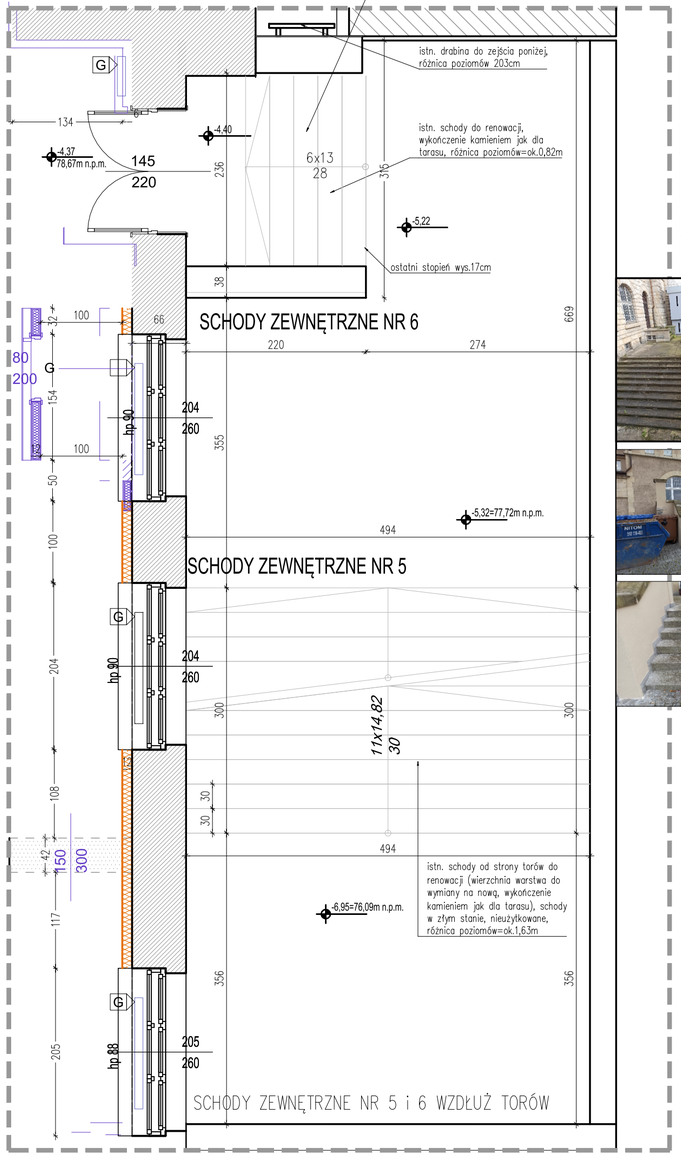

SCHODY ZEWNĘTRZNE NR 4 –PRZEKRÓJ POPRZECZNY

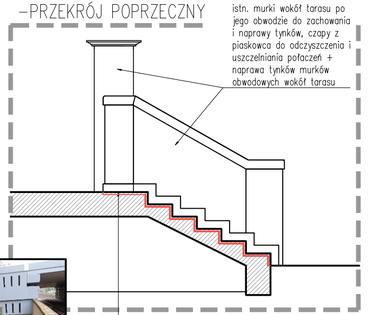







Zakres prac przy schodach obejmuje:
- demontaż wszystkich istniejących okładzin, nadlewek betonowych, podkładów, okładzin kamiennych;
- usunięcie pozostałości zapraw klejowych i wyrównawczych;
- demontaż uszkodzonych elementów stopnic i podstopnic;
- oczyszczenie powierzchni schodów – mechaniczne (szczotkowanie, frezowanie) i ręczne;
- naprawa i reprofilacja podłoża schodów i spoczników;
- ponowny montaż płyt kamiennych lub montaż nowych;

Wykonanie izolacji przeciwwodnej górnej powierzchni schodów po odtworzeniu właściwej geometrii stopni:
- Izolacja elastyczna dwuskładnikowa – szlam uszczelniający
- 2 warstwy nanoszone metodą „mokre na mokre";
- łączna grubość min. 2,0–3,0 mm;
- w narożach, krawędziach i połączeniach stosować taśmy uszczelniające;
- uszczelnić połączenia schodów z elementami pionowymi;
- wszystkie dylatacje konstrukcyjne odtworzyć;
- wykonać minimalne spadki 1,5–2,0% na powierzchniach podestów i stopni (kierunek spadków: zawsze od budynku na zewnątrz do kratek odwadniających).
- Wykonanie nowej okładziny kamiennej o podwyższonej odporności na poślizg:
  - płytki z kamienia naturalnego mrozoodporny (np. granit szary, gabro), o powierzchni antypoślizgowej (np. płomieniowanej, szczotkowanej lub bazowanej),
  - okładzina na tarasie zewnętrznym, grubości 3–5 cm na stopniach i 2–3 cm na podestach powierzchnia antypoślizgowa.

UWAGI
1. Wszystkie wymiary NALEŻY BEZWZGLĘDNIE SPRAWDZIĆ NA BUDOWIE przed przystąpieniem do prac budowlanych i montażowych.
2. Wszystkie wymiary podano w centymetrach, poziomy w metrach.
3. Rysunki budowlane rozpatrywać łącznie z rysunkami konstrukcji, branżowymi instalacji elektrycznych oraz sanitarnych
4. Ewentualne wątpliwości i problemy zgłaszać projektantom.

temat. PRZEBUDOWA I REMONT BUDYNKU, WRAZ ZE ZMIANĄ SPOSOBU UŻYTKOWANIA PRZYZIEMIA (PARTERU), PIWNICY DLA INWESTYCJI POD NAZWĄ: „PRZEBUDOWA PRZYZIEMIA BUDYNKU COLLEGIUM IURIDICUM I ZAGOSPODAROWANIE PRZESTRZENI WRAZ Z ARANŻACJĄ EKSPOZYCJI MUZEUM UNIWERSYTETU IM. ADAMA MICKIEWICZA W POZNANIU"

LSPROJEKT PRACOWNIA ARCHITEKTONICZNA Sp.z.o.o.Sp.k.
NIP: 8943140693, REGON: 383080143, adres: ul. Jana Mydlarskiego 19, 54-079 Wrocław
tel.biuro. 607 725 026, kom. 603 950 959, e-mail: biuro@lsprojekt.pl www.lsprojekt.pl

inwestor	Uniwersytet im.Adama Mickiewicza w Poznaniu ul.Wieniawskiego 1, 61–712 Poznań
lokalizacja	działki nr 34/2, 33/2, obręb 51, ul.Święty Marcin 90, 61–809 Poznań
tytuł rys.	PROJEKT WYKONAWCZY DETAL SCHODÓW ZEWNĘTRZNYCH

branża ARCHITEKTURA	PROJEKTANT: mgr inż. arch Łukasz Szleper nr upr. 40/09/DOIA	podpis:	
	SPRAWDZAJĄCY: mgr inż.arch Ewa Stryczek-Smolakowska nr upr. 13/99/DUW	podpis:	
	OPRACOWANIE: mgr inż. arch. Małgorzata Rydlicka	podpis:	
skala rys. 1:50	data 30.06.2026r.	nr rys. D–17	