


DETAL REPROFILACJI STROPU W PWNICY POD TARASEM, skala 1:50

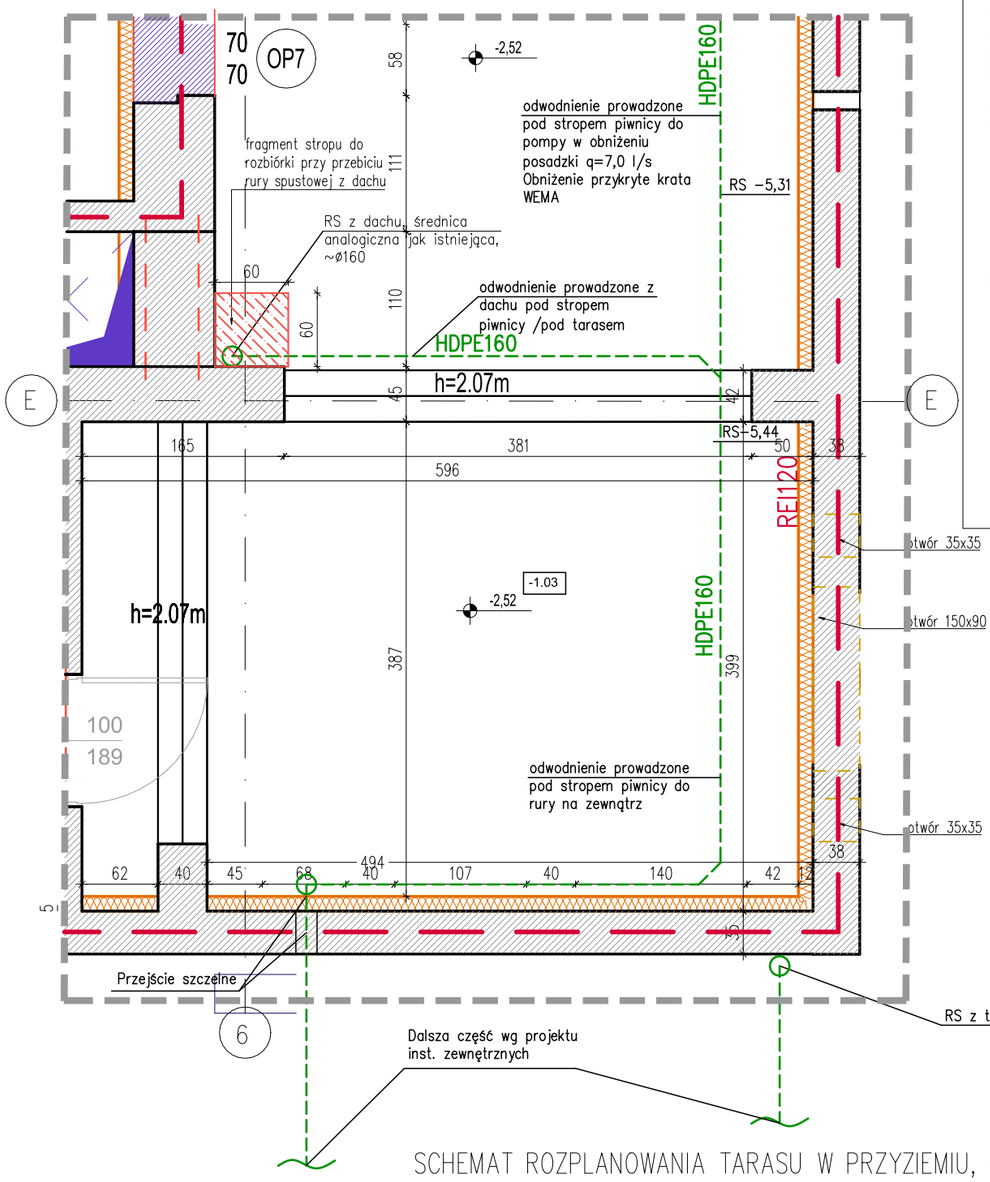

SCHEMAT ROZPLANOWANIA TARASU W PRZYZIEMIU, skala 1:100

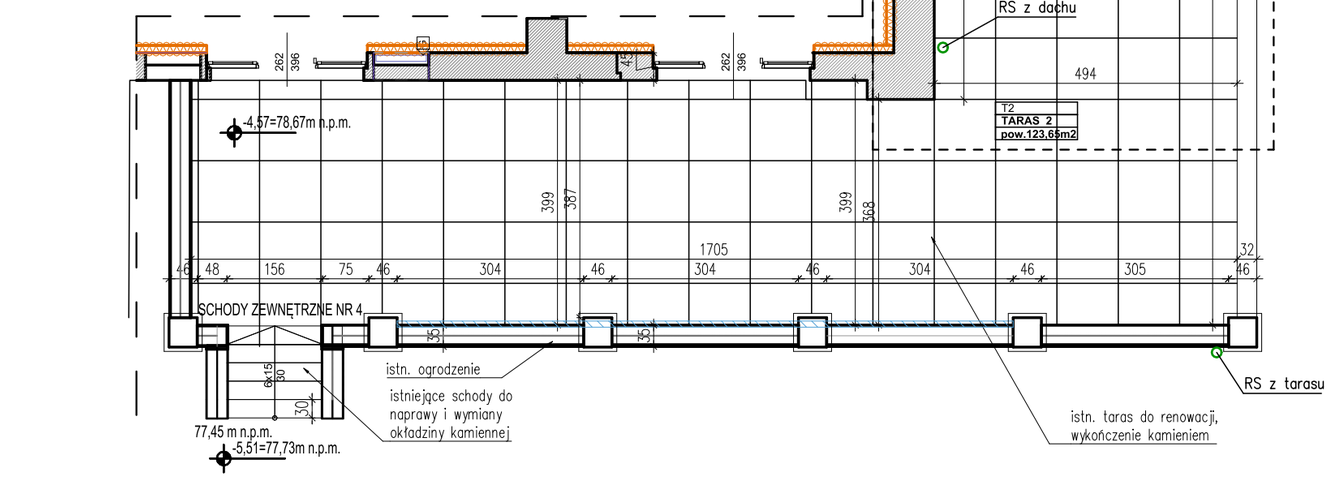

DETAL

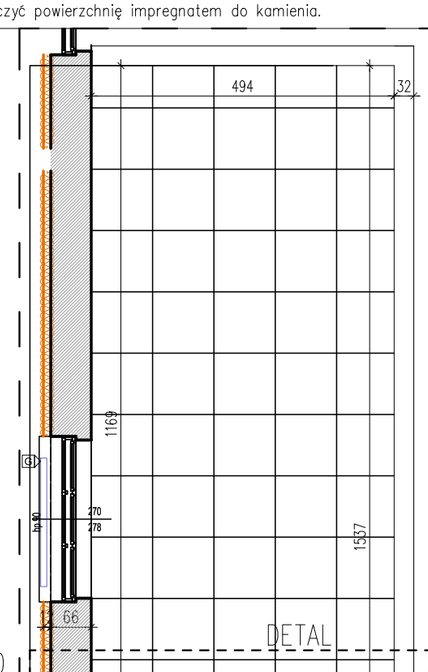

WYTYCZNE PROJEKTOWE NA REPROFILACJĘ STROPU POD TARASEM

Ze względu na stwierdzony zły stan techniczny stropu nad piwnicą w obrębie pomieszczeń technicznych (pod tarasami) zakwalifikowano jego powierzchnię do reprofilacji. Na powierzchni występują ubytki, lokalne pęknięcia, rysy, odspojenia oraz naruszenia struktury betonu. Dodatkowo, w związku z koniecznością wykonania nowego przebicia pod kanalizację deszczową, wymagane jest odtworzenie ciągłości konstrukcji i warstw tarasu po wykonaniu instalacji.

WYTYCZNE PROJEKTOWE DO PRZEBICIA W STROPIE TARASU:

Wykonanie przebicia w stropie pod kanalizację deszczową


- Wytrasować miejsce przebicia zgodnie z projektem instalacji.
- Wykonać przewiert rdzeniowy o odpowiedniej średnicy umożliwiającej prowadzenie rury spustowej.
- Krawędzie przebicia zabezpieczyć antykorozyjnie oraz uzupełnić zaprawą PCC.
- Przejście rury przez strop wykonać jako szczelne – zastosować uszczelnienia elastyczne lub systemowe przepusty instalacyjne.

Naprawa i odtworzenie warstw tarasu po wykonaniu przebicia

odtworzenie płyt kamiennych zgodnie z istniejącym wykończeniem:

- Zdemontować fragment okładziny ok. 0,6x0,6m z zachowaniem możliwie największej ilości pełnych elementów.
- Po wykonaniu instalacji i reprofilacji stropu odtworzyć:
  - o warstwę spadkową (jeżeli została naruszona),
  - o izolację przeciwwilgociową / przeciwwodną,
  - o warstwę kleju odpowiednia do kamienia naturalnego,
  - o płytki kamienne, tożsame z istniejącymi pod wzgl.koloru, grubości i struktury.
- Wykonać fugowanie elastyczne mrozoodporne.
- Zabezpieczyć powierzchnię impregnatem do kamienia.

DETAL REPROFILACJI STROPU W PIWNICY POD TARASEM, skala 1:20

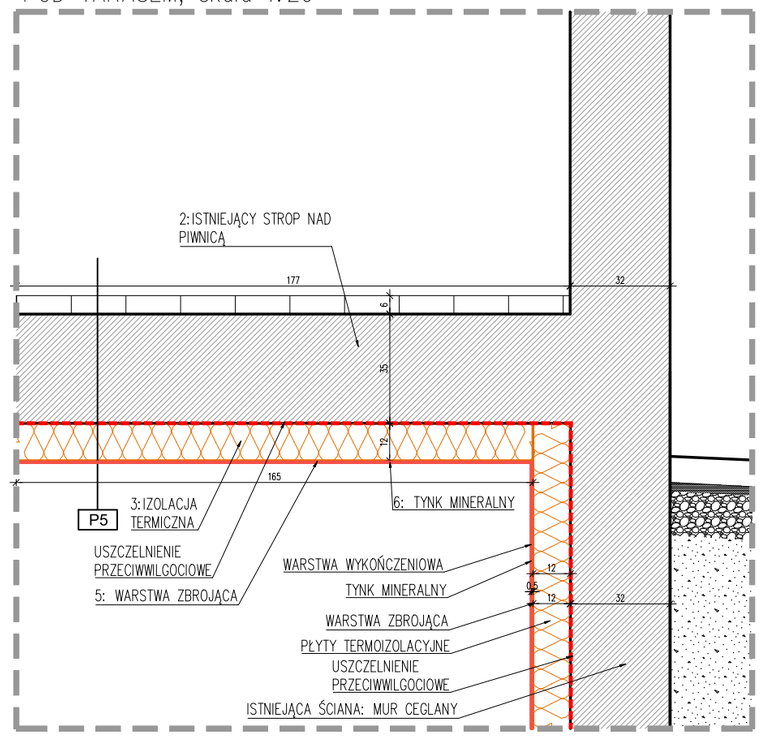

UWAGI

1. Wszystkie wymiary NALEŻY BEZWZGLĘDNIE SPRAWDZIĆ NA BUDOWIE przed przystąpieniem do prac budowlanych i montażowych.
2. Wszystkie wymiary podano w centymetrach, poziomy w metrach.
3. Rysunki budowlane rozpatrywać łącznie z rysunkami konstrukcji, branżowymi instalacji elektrycznych oraz sanitarnych
4. Ewentualne wątpliwości i problemy zgłaszać projektantom.

temat.	PRZEBUDOWA I REMONT BUDYNKU, WRAZ ZE ZMIANĄ SPOSOBU UŻYTKOWANIA PRZYZIEMIA (PARTERU), PIWNICY DLA INWESTYCJI POD NAZWĄ: „PRZEBUDOWA PRZYZIEMIA BUDYNKU COLLEGIUM IURIDICUM I ZAGOSPODAROWANIE PRZESTRZENI WRAZ Z ARANŻACJĄ EKSPOZYCJI MUZEUM UNIWERSYTETU IM. ADAMA MICKIEWICZA W POZNANIU”

LSPROJEKT PRACOWNIA ARCHITEKTONICZNA Sp.z o.o.Sp.k.

NIP: 8943140693, REGON: 383080143, adres: ul. Jana Mydlarskiego 19, 54–079 Wrocław
tel.biuro. 607 725 026, kom. 603 950 959, e-mail: biuro@lsprojekt.pl www.lsprojekt.pl

inwestor	Uniwersytet im.Adama Mickiewicza w Poznaniu ul.Wieniawskiego 1, 61–712 Poznań
lokalizacja	działki nr 34/2, 33/2, obręb 51, ul.Święty Marcin 90, 61–809 Poznań
tytuł rys.	PROJEKT WYKONAWCZY DETAL REPROFILACJI I PRZEBICIA TARASU

branża ARCHITEKTURA	PROJEKTANT: mgr inż. arch Łukasz Szleper nr upr. 40/09/DOIA	podpis:
	SPRAWDZAJĄCY: mgr inż.arch Ewa Stryczek–Smolakowska nr upr. 13/99/DUW	podpis:
	OPRACOWANIE: mgr inż. arch. Małgorzata Rydlicka	podpis:
skala rys. 1:100,1:50,1:20	data 30.06.2026	nr rys. D–18