


POZIOM PODDASZA–PODKONSTRUKCJA POD CENTRALĘ WENTYLACYJNĄ N1W1

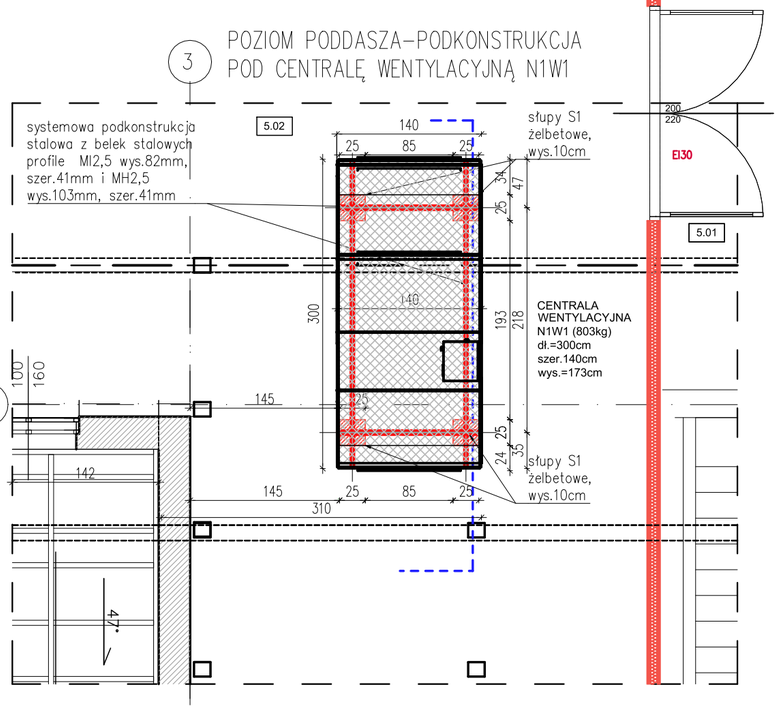


PRZEKRÓJ PODŁUŻNY PODKONSTRUKCJI POD CENTRALĄ N1W1, skala 1:50

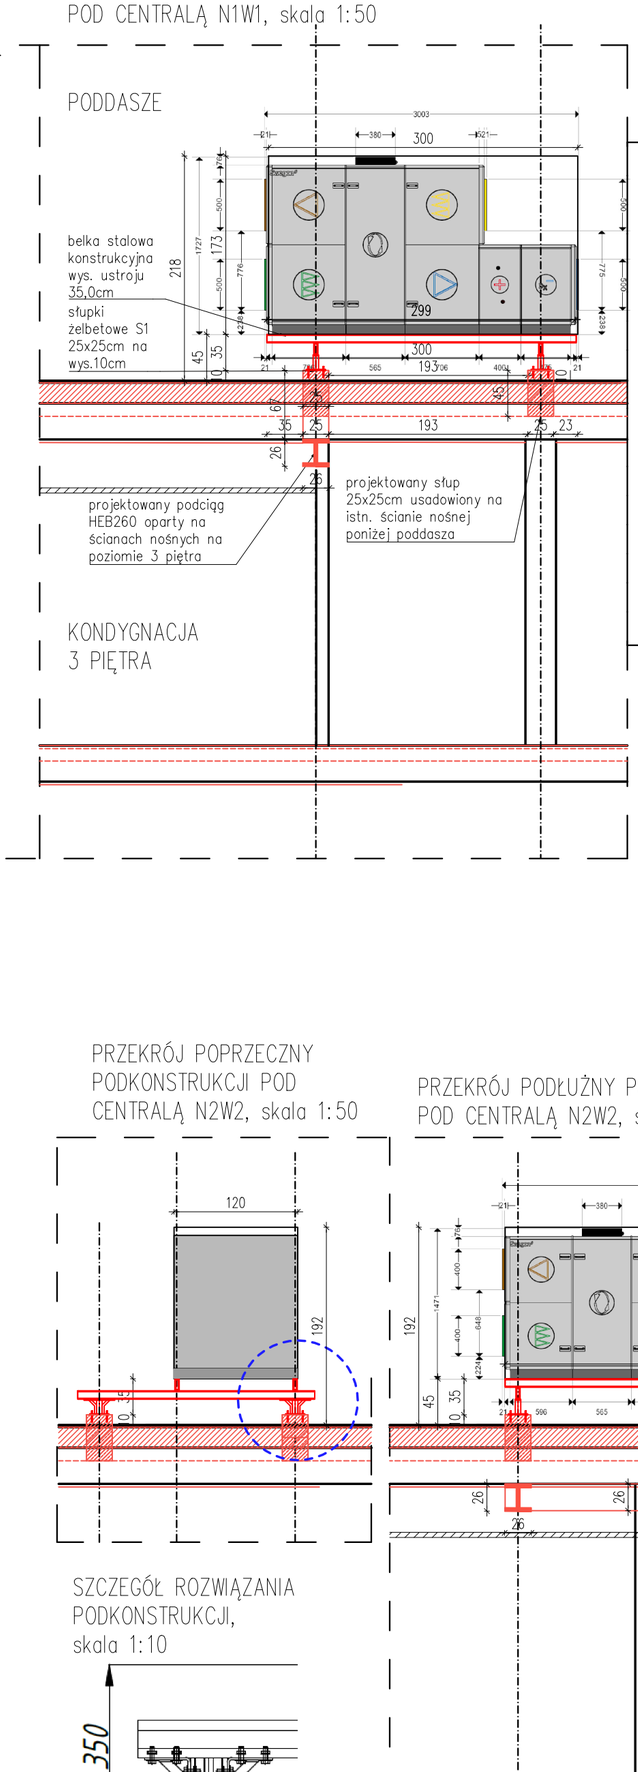


DETAL PODKONSTRUKCJI STALOWEJ POD CENTRALĘ WENTYLACYJNĄ N2W2

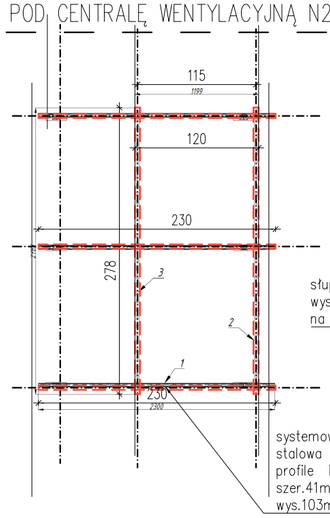


POZIOM PODDASZA–PODKONSTRUKCJA POD CENTRALĘ WENTYLACYJNĄ N2W2

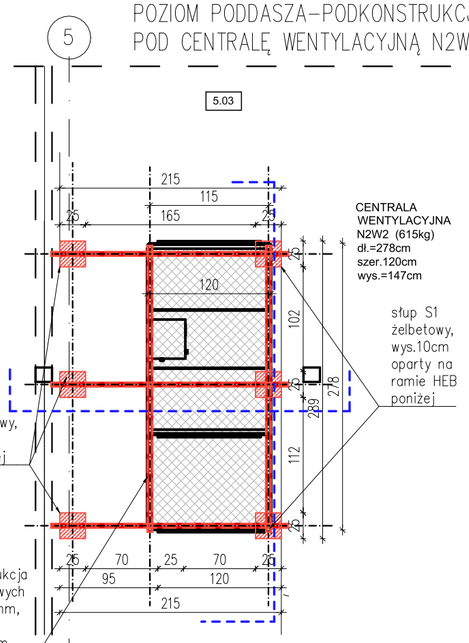

POZIOM 3 PIĘTRA, KONDYGNACJI PONIŻEJ –PODKONSTRUKCJA POD CENTRALĘ WENTYLACYJNĄ N1W1

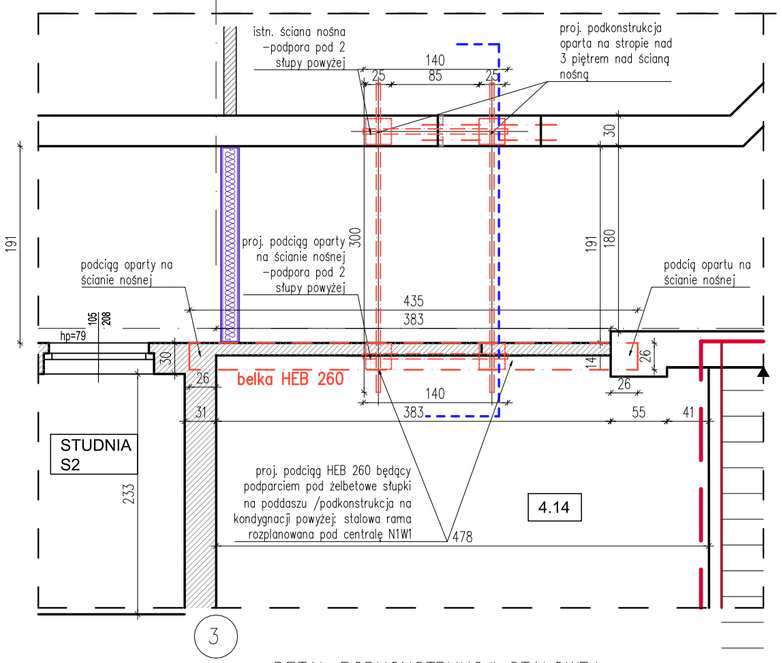


POZIOM 3 PIĘTRA, KONDYGNACJI PONIŻEJ –PODKONSTRUKCJA POD CENTRALĘ WENTYLACYJNĄ N2W2

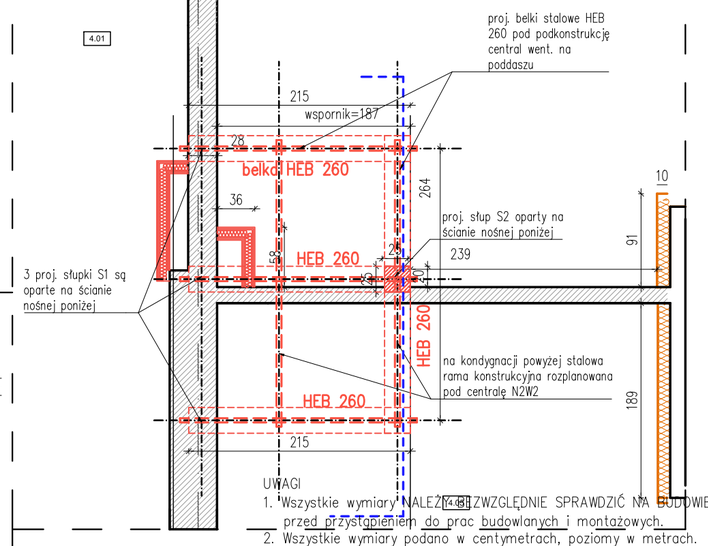


PRZEKRÓJ POPRZECZNY PODKONSTRUKCJI POD CENTRALĄ N2W2, skala 1:50


PRZEKRÓJ PODŁUŻNY PODKONSTRUKCJI POD CENTRALĄ N2W2, skala 1:50

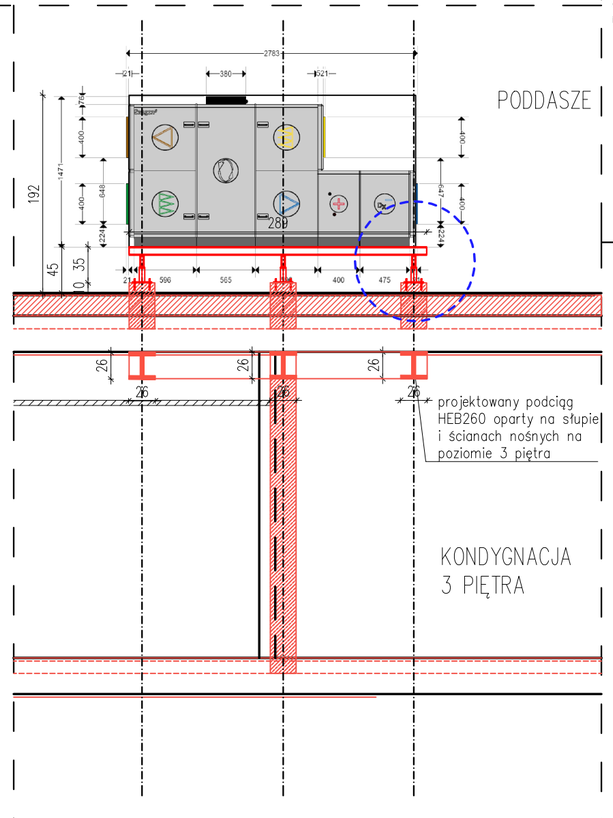

DETAL PODKONSTRUKCJI STALOWEJ POD CENTRALĘ WENTYLACYJNĄ N1W1

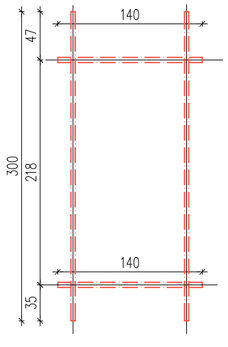

SZCZEGÓŁ ROZWIĄZANIA PODKONSTRUKCJI, skala 1:10

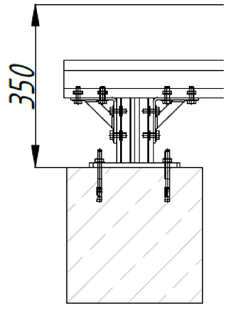

UWAGI
1. Wszystkie wymiary NALEŻY [4.48] ZWZGLĘDNIE SPRAWDZIĆ NA BUDOWIE przed przystąpieniem do prac budowlanych i montażowych.
2. Wszystkie wymiary podano w centymetrach, poziomy w metrach.
3. Rysunki budowlane rozpatrywać łącznie z rysunkami konstrukcji, branżowymi instalacji elektrycznych oraz sanitarnych
4. Ewentualne wątpliwości i problemy zgłaszać projektantom.

temat. PRZEBUDOWA I REMONT BUDYNKU, WRAZ ZE ZMIANĄ SPOSOBU UŻYTKOWANIA PRZYZIEMIA (PARTERU), PIWNICY DLA INWESTYCJI POD NAZWĄ: „PRZEBUDOWA PRZYZIEMIA BUDYNKU COLLEGIUM IURIDICUM I ZAGOSPODAROWANIE PRZESTRZENI WRAZ Z ARANŻACJĄ EKSPOZYCJI MUZEUM UNIWERSYTETU IM. ADAMA MICKIEWICZA W POZNANIU"

LSPROJEKT PRACOWNIA ARCHITEKTONICZNA Sp.z.o.o.Sp.k.
NIP: 8943140693, REGON: 383080143, adres: ul. Jana Mydlarskiego 19, 54–079 Wrocław
tel.biuro. 607 725 026, kom. 603 950 959, e–mail: biuro@lsprojekt.pl www.lsprojekt.pl

inwestor: Uniwersytet im.Adama Mickiewicza w Poznaniu ul.Wieniawskiego 1, 61–712 Poznań

lokalizacja: działki nr 34/2, 33/2, obręb 51, ul.Święty Marcin 90, 61–809 Poznań

tytuł rys. PROJEKT WYKONAWCZY
DETAL PODKONSTRUKCJI POD CENTRALE WENT.

branża		
ARCHITEKTURA	PROJEKTANT: mgr inż. arch Łukasz Szleper nr upr. 40/09/DOIA	podpis:
	SPRAWDZAJĄCY: mgr inż.arch Ewa Stryczek–Smolakowska nr upr. 13/99/DUW	podpis:
	OPRACOWANIE: mgr inż. arch. Małgorzata Rydlicka	podpis:
skala rys. 1:50	data 30.06.2026r.	nr rys. D–19