

1) typ 1: PRZYKŁADOWA OBUDOWA GRZEJNIKÓW W SALI KOLUMNOWEJ, skala 1:50 (OBUDOWA W FORMIE PLECIONKI Z LISTEWEK W SALI NR 0.24)

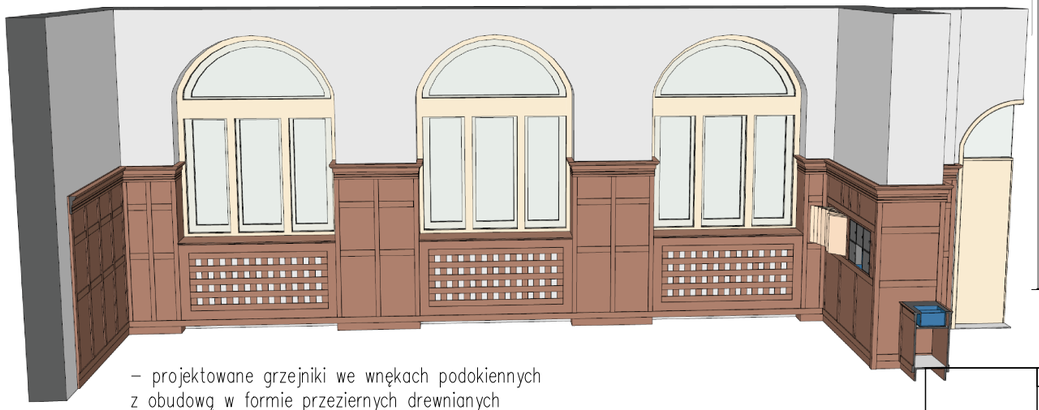


WIDOK

– projektowane grzejniki we wnękach podokiennych z obudową w formie przeziernych drewnianych kratek wg projektu wystaw MUAM, parapety dostosowane do lica projektowanej zabudowy grzejników i projektowanej boazerii


2) typ 2: PRZYKŁADOWA OBUDOWA GRZEJNIKÓW W SALI wystawowej nr 0.36 (OBUDOWA W FORMIE LISTEW HORYZONTALNYCH, UKŁAD POZIOMY)

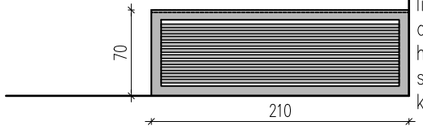

Materiał obudowy: drewniane listwy w formie listewek poziomych szer.3cm w rozstawie osiowym co 5cm aby dopasować do horyzontalnych podziałów w zabudowie ścian sali, rama obwodowa drewniana szer.8cm, kolor dopasować do wystaw.

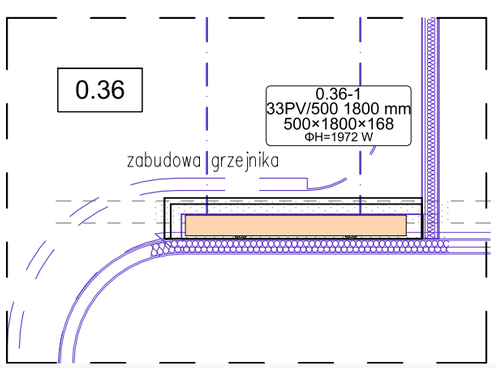



Grzejnik o wym. 50x180x17cm w zabudowie o wym. 70x210x20–25cm, dopasowany do proj. wystaw

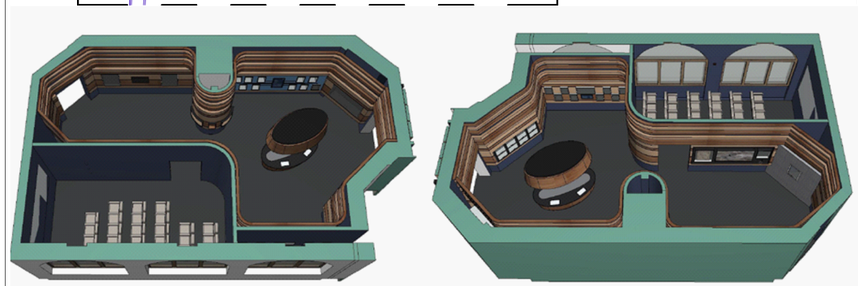


Uwaga: Jest to przykładowy wypis trzech typów obudowy grzejników. Jeśli gdzieś występują jakieś nieoznaczone grzejniki konieczne do obudowy to należy analogicznie zastosować zaproponowane obudowy.

DETAL ROZWIĄZANIA OBUDOWY GRZEJNIKÓW W SALI KOLUMNOWEJ, skala 1:50

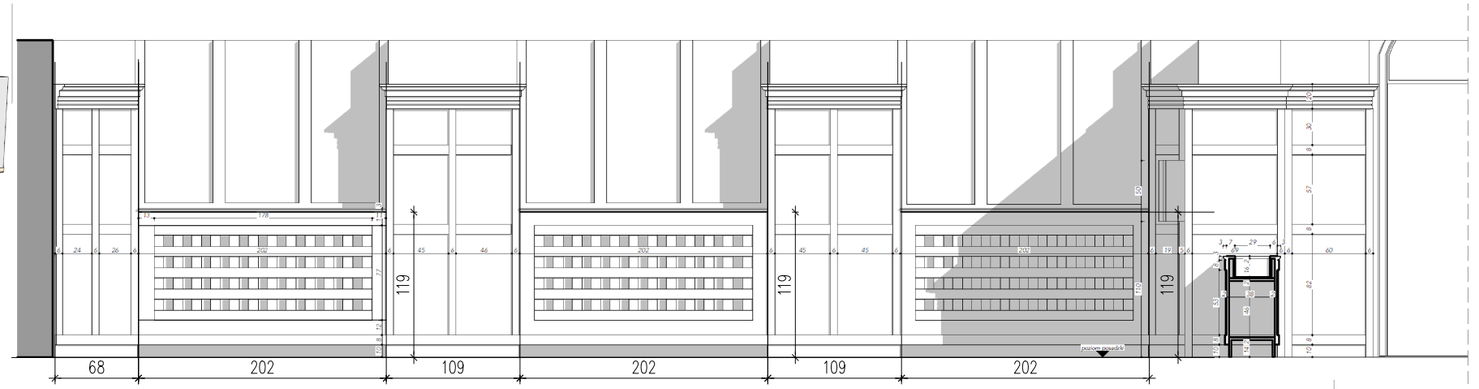

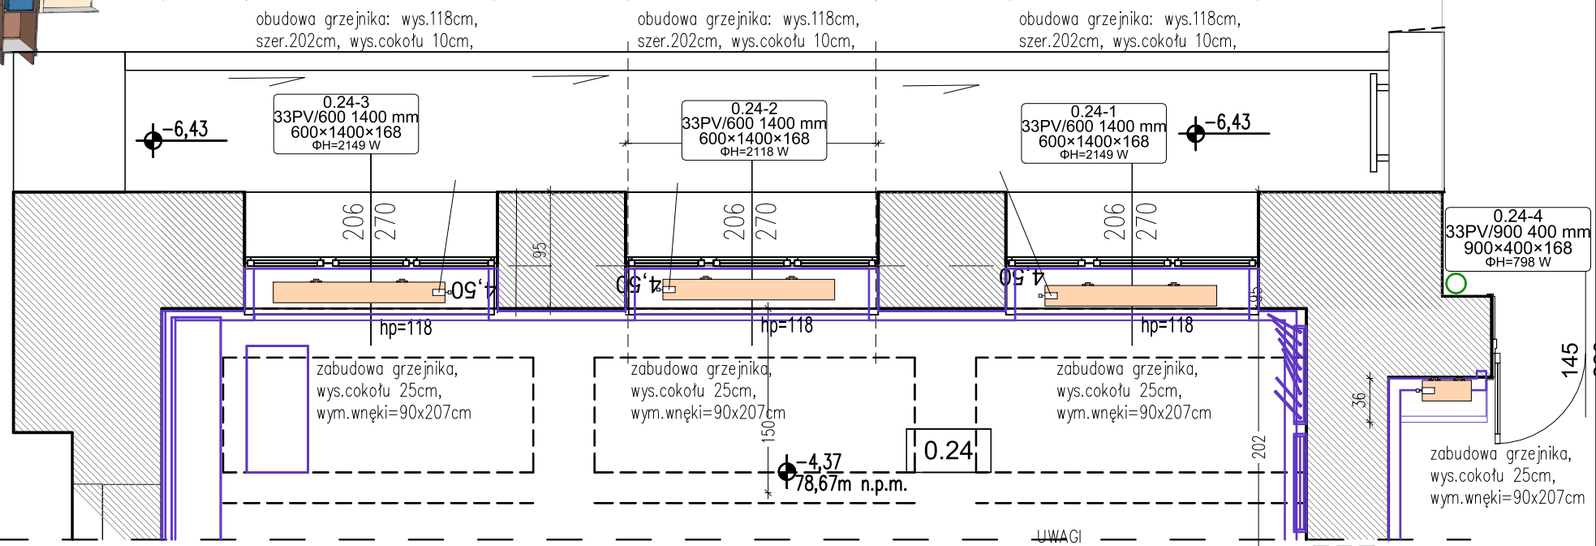

3) typ 3: PRZYKŁADOWA OBUDOWA GRZEJNIKÓW W SALI wystawowej nr 0.37 (OBUDOWA W FORMIE LISTEW WERTYALNYCH, UKŁAD PIONOWY)

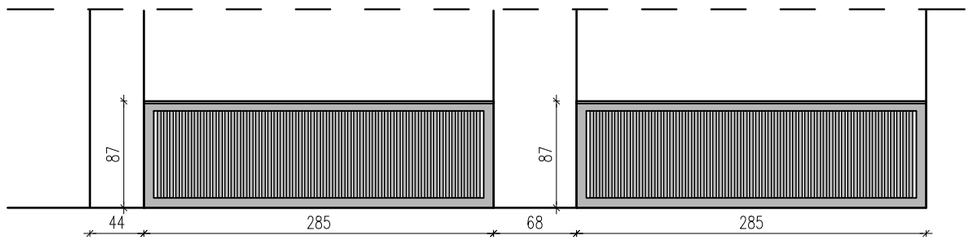

Projektowane grzejniki podokienne we wnękach w zabudowie z parapetem, w kolorze białym, Wymiar wnęki grzejnikowej /obudowy: wys.87cm, szer. 285cm, gł.26cm.

Materiał obudowy: drewniane listwy w formie pionowych listewek szer.3cm w rozstawie osiowym co 5cm, obwodowo rama z grubszych listew, szer.8cm.

UWAGI

1. Wszystkie wymiary NALEŻY BEZWZGLĘDNIE SPRAWDZIĆ NA BUDOWIE przed przystąpieniem do prac budowlanych i montażowych.
2. Wszystkie wymiary podano w centymetrach, poziomy w metrach.
3. Rysunki budowlane rozpatrywać łącznie z rysunkami konstrukcji, branżowymi instalacji elektrycznych oraz sanitarnych
4. Ewentualne wątpliwości i problemy zgłaszać projektantom.

temat. PRZEBUDOWA I REMONT BUDYNKU, WRAZ ZE ZMIANĄ SPOSOBU UŻYTKOWANIA PRZYZIEMIA (PARTERU), PIWNICY DLA INWESTYCJI POD NAZWĄ: „PRZEBUDOWA PRZYZIEMIA BUDYNKU COLLEGIUM IURIDICUM I ZAGOSPODAROWANIE PRZESTRZENI WRAZ Z ARANŻACJĄ EKSPOZYCJI MUZEUM UNIWERSYTETU IM. ADAMA MICKIEWICZA W POZNANIU"

LSPROJEKT PRACOWNIA ARCHITEKTONICZNA Sp.z.o.Sp.k.
NIP: 8943140693, REGON: 383080143, adres: ul. Jana Mydlarskiego 19, 54–079 Wrocław
tel.biuro. 607 725 026, kom. 603 950 959, e-mail: biuro@lsprojekt.pl www.lsprojekt.pl

inwestor: Uniwersytet im.Adama Mickiewicza w Poznaniu ul.Wieniawskiego 1, 61–712 Poznań

lokalizacja: działki nr 34/2, 33/2, obręb 51, ul.Święty Marcin 90, 61–809 Poznań

tytuł rys.: PROJEKT WYKONAWCZY
DETAL OBUDOWY GRZEJNIKÓW

branża		
ARCHITEKTURA	PROJEKTANT: mgr inż. arch Łukasz Szleper nr upr. 40/09/DOIA	podpis:
	SPRAWDZAJĄCY: mgr inż.arch Ewa Stryczek–Smolakowska nr upr. 13/99/DUW	podpis:
	OPRACOWANIE: mgr inż. arch. Małgorzata Rydlicka	podpis:
skala rys. 1:50	data 30.06.2026r.	nr rys. D–26